
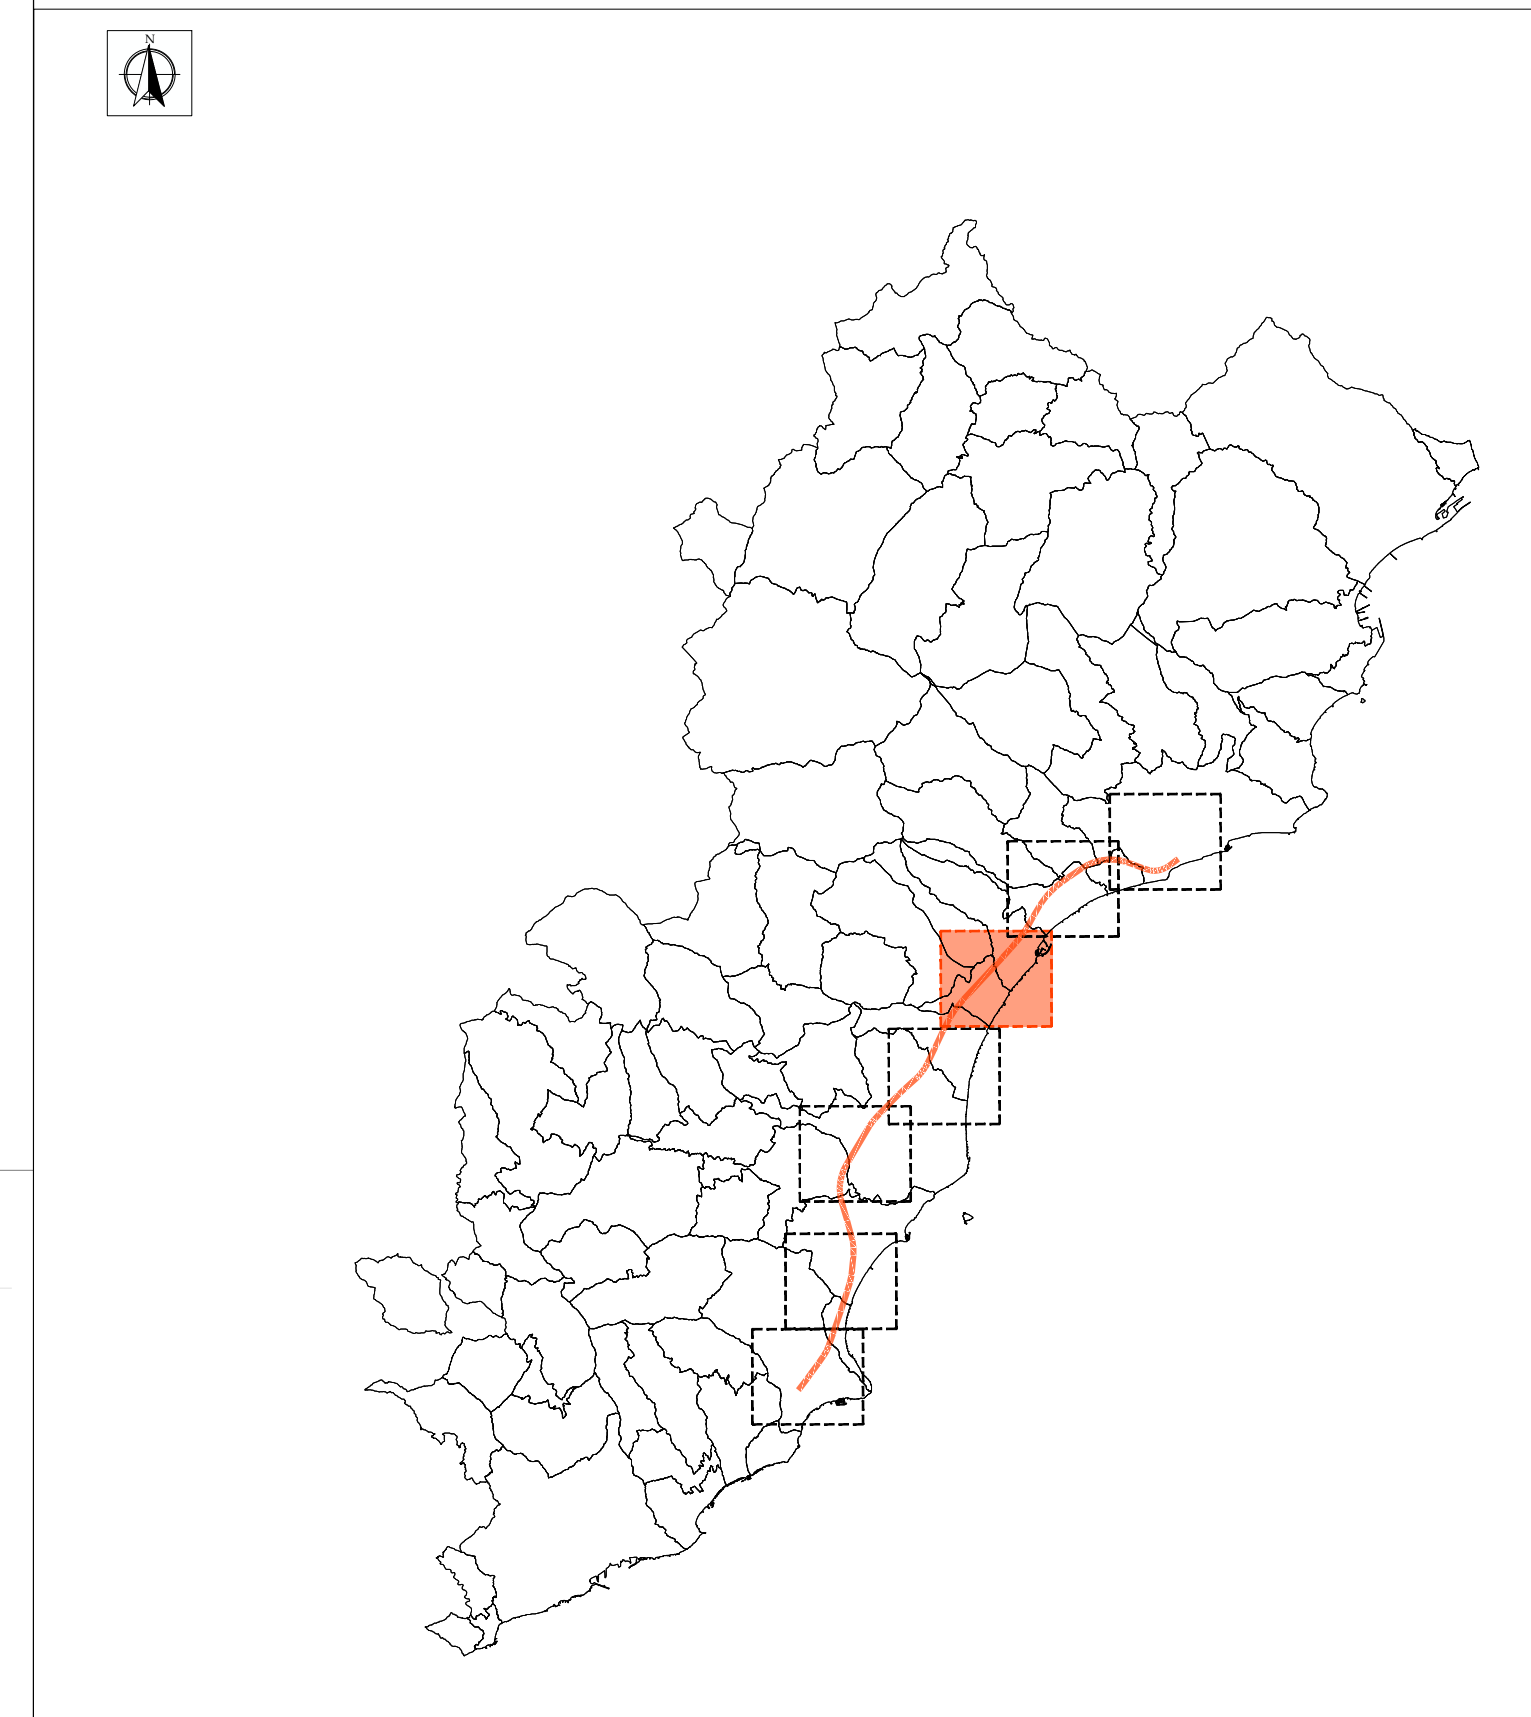


LEGENDA: Fasce fluviali di allagamento

- █ Alveo
- █ Fascia A - Tr = 30-50 anni
- █ Fascia B - Tr = 200 anni
- █ Fascia C - Tr = 500 anni

- Tracciato di progetto
- Rete idrografica regionale

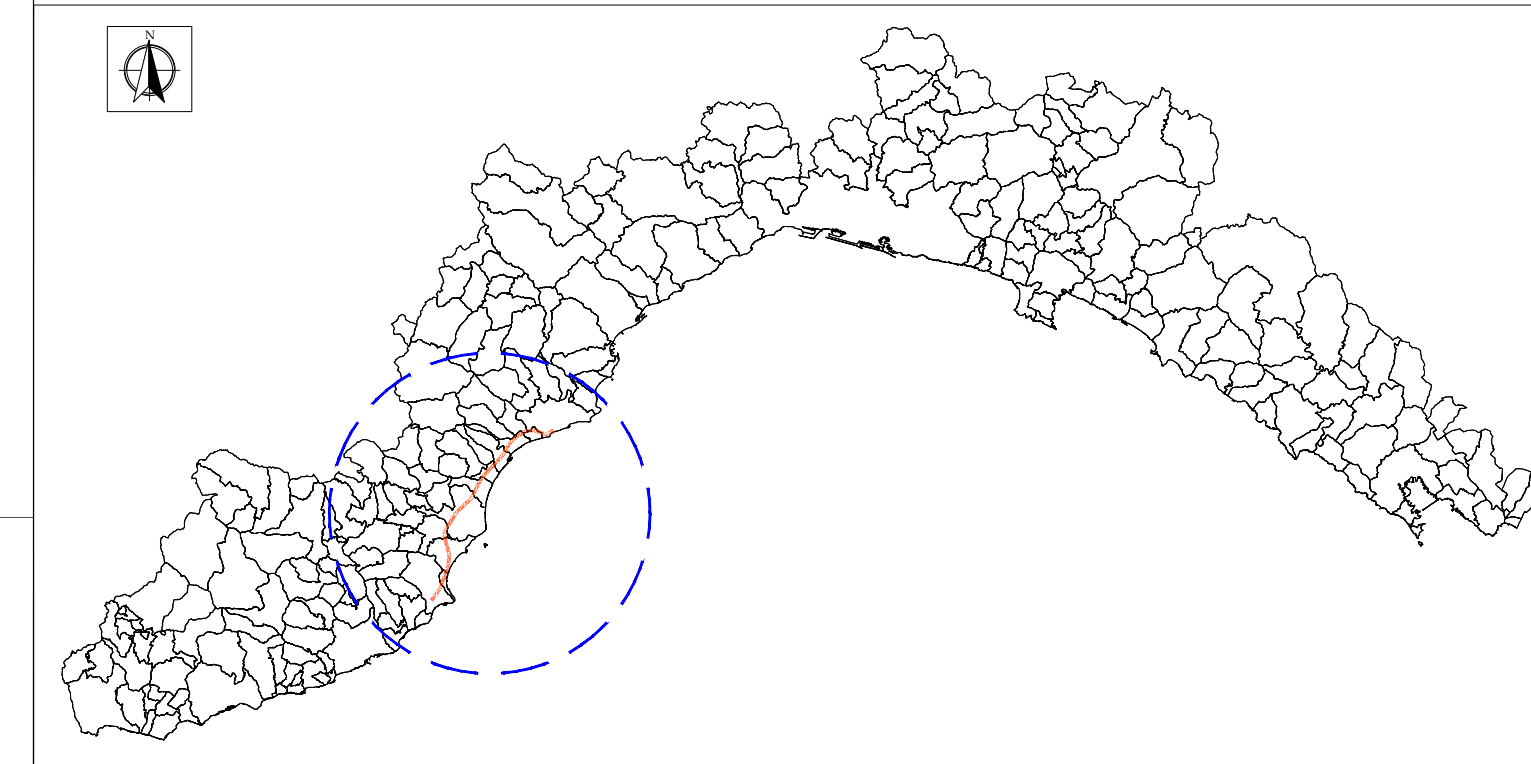

Pianta chiave

COMMITTENTE: 
 PROGETTAZIONE: 

U.O. PROGETTAZIONE INTEGRATA NORD
PROGETTO DEFINITIVO
RADDOPPIO DELLA LINEA GENOVA - VENTIMIGLIA
TRATTA FINALE LIGURE - ANDORA

ELABORATI DI IDROLOGIA E IDRAULICA
 Planimetria delle aree di pericolosità idraulica - PAI - Tav. 3 di 7

SCALA: 1:5.000

Rev.	Descrizione	Redatto	Data	Verificato	Data	Approvato	Data	Autorizzato Data
A	Emissione esecutiva	D. Pavesi	Nov 2021	F. Basso	Nov 2021	F. Basso	Nov 2021	A. Piragà Novembre 2021

File: IV0100D26C5ID0002010A.dwg n. Etab.: X