Diagramma di velocità e visuale libera:
VI02 - Adeguamento viabilità - via Peagne

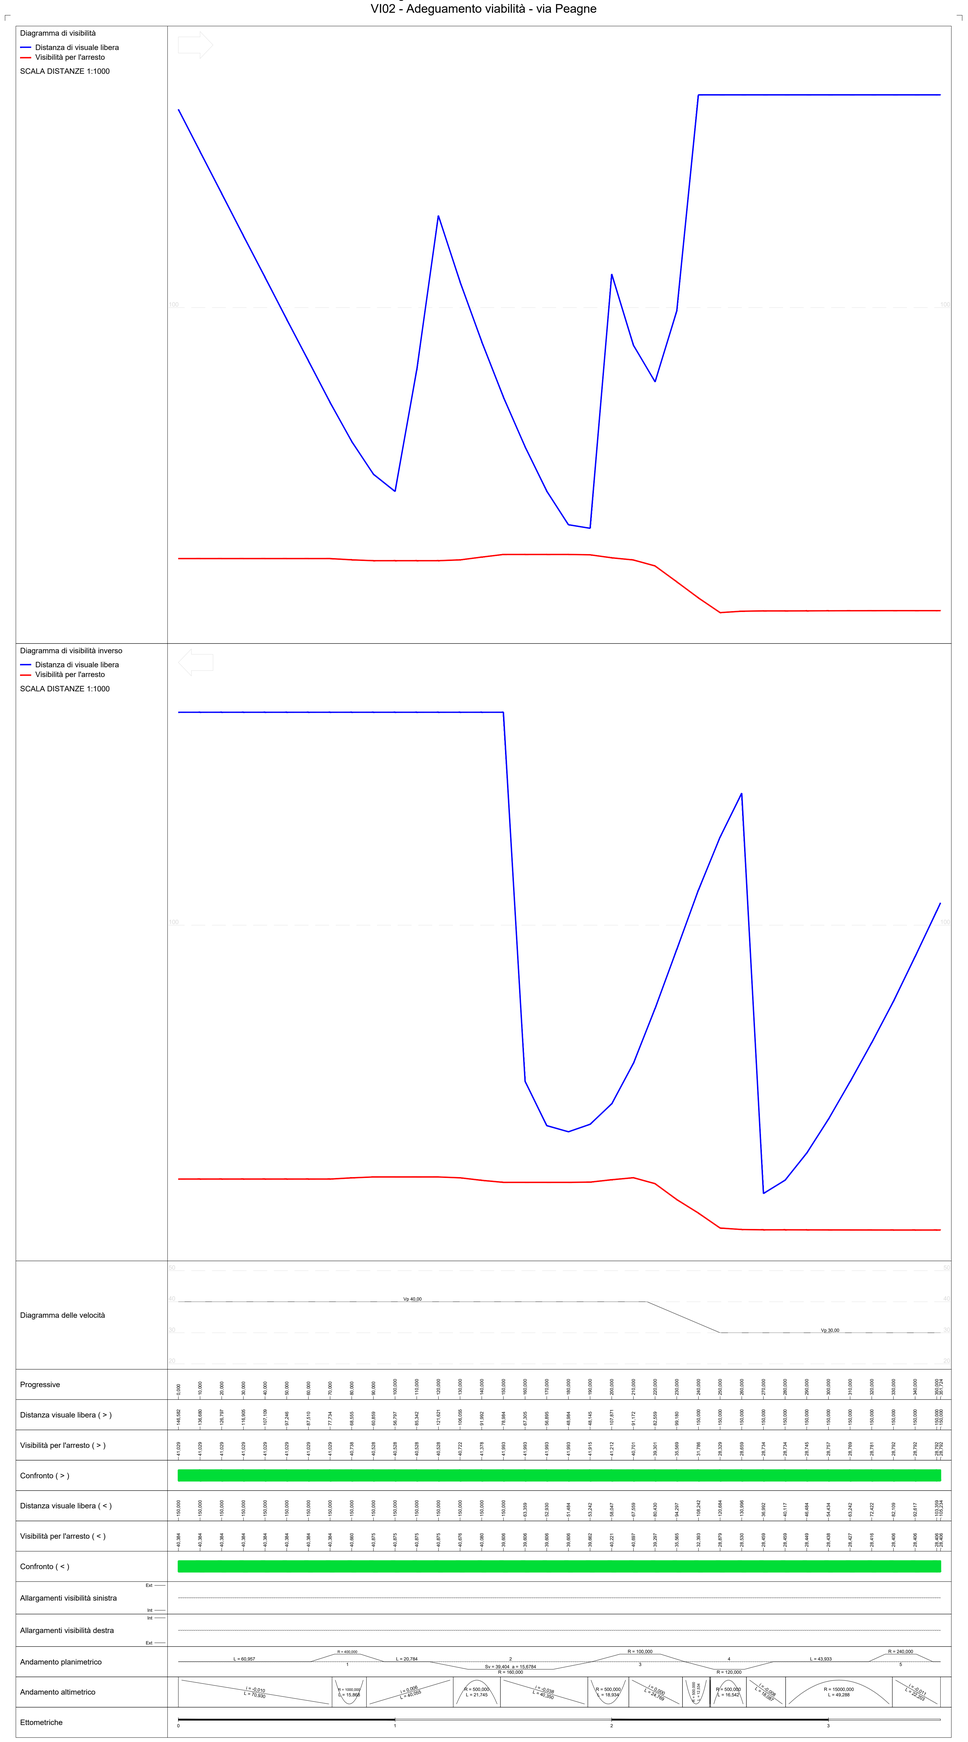

LEGENDA DIAGRAMMI

	VISIBILITA' PER ARRESTO
	DISTANZA VISUALE LIBERA
	DISTANZA VISUALE LIBERA DI VERIFICA CON REALIZZAZIONE ALLARGAMENTI INDICATI
	VERIFICA DI VISIBILITA' NON SODDISFATTA
	VERIFICA DI VISIBILITA' SODDISFATTA
(>)	VALORI/VERIFICHE CON ANDAMENTO DIRETTO DEL TRACCIATO
(<)	VALORI/VERIFICHE CON ANDAMENTO INVERSO DEL TRACCIATO

COMMITTENTE:

RFI RETE FERROVIARIA ITALIANA
GRUPPO FERROVIE DELLO STATO ITALIANE

PROGETTAZIONE:

ITALFERR
GRUPPO FERROVIE DELLO STATO ITALIANE

U.O. PROGETTAZIONE INTEGRATA NORD

PROGETTO DEFINITIVO

RADDOPPIO DELLA LINEA GENOVA - VENTIMIGLIA

TRATTA FINALE LIGURE - ANDORA

OPERE PRINCIPALI - VIADOTTI e VIABILITA'

VI02.G - Viadotto su Torrente Maremola/Giustenice da Km 71+381 a km 71+455
Adeguamento viabilità - via Peagne km 5+538 - Diagramma di velocità e visuale libera

SCALA: 1:1000

COMMESSA	LOTTO	FASE	ENTE	TIPO DOC.	OPERA/DISCIPLINA	PROGR.	REV.
IV0I	00	D	26	D7	VI02G0	001	A

Rev.	Descrizione	Redatto	Data	Verificato	Data	Approvato	Data	Autorizzato Data
A	Emissione esecutiva	F. Esseiri	Gen. 2022	L.Sapin Montesperelli	Gen. 2022	M.Perego	Gen. 2022	A. Perego Gen 2022

ORDINE DEGLI INGEGNERI DELLA PROVINCIA DI MILANO — 10071 dott. PERSICO ANDREA — Sez. A - Settori: Civile e Ambientale, Industriale, Dell'Informazione — Cat. A Iscritto dal 06/12/2001

File: IV0I00D26D7VI02G0001A.DWG — n. Elab.: