


Lunghezza 1: 1000
Q.RIF. -8.000

No. SEZIONI	153	154	155	156	157	158	159	160	161	162	163	164	165	166	167	168	169	170
DISTANZE PROGRESSIVE	7350.000	7400.000	7450.000	7500.000	7550.000	7600.000	7650.000	7700.000	7750.000	7800.000	7850.000	7900.000	7950.000	8000.000	8050.000	8100.000	8150.000	8200.000
DISTANZE PARZIALI		50.000	50.000	50.000	50.000	50.000	50.000	50.000	50.000	50.000	50.000	50.000	50.000	50.000	50.000	50.000	50.000	50.000
QUOTE TERRENO	13.800 - 107.743	13.817 - 107.862	13.834 - 110.041	13.851 - 114.609	13.870 - 116.646	13.885 - 109.307	13.897 - 101.131	13.909 - 96.532	13.921 - 96.601	13.933 - 79.162	13.945 - 66.246	13.957 - 66.013	13.969 - 72.819	13.981 - 81.302	13.993 - 88.185	14.005 - 89.750	14.017 - 81.044	14.029 - 82.311
QUOTE PROGETTO	13.800	13.817	13.834	13.851	13.870	13.885	13.897	13.909	13.921	13.933	13.945	13.957	13.969	13.981	13.993	14.005	14.017	14.029
ETTOMETRICHE	735	736	736	737	737	738	738	739	739	740	740	741	741	742	742	743	743	744

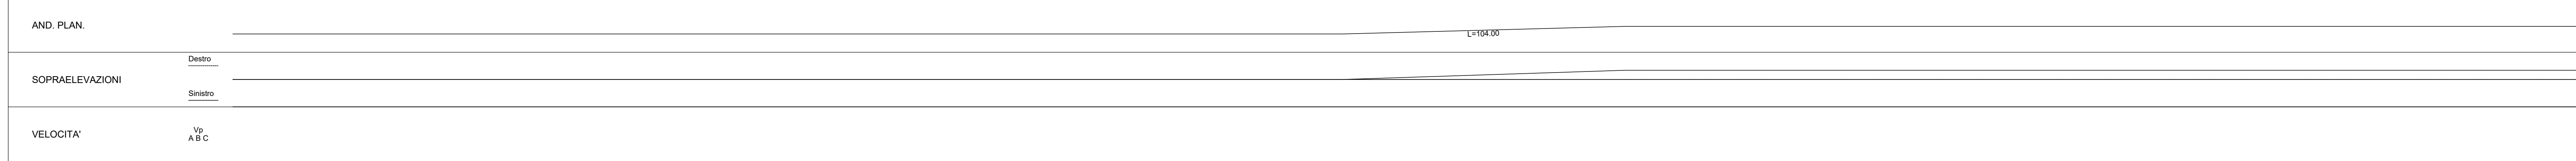

COMMITTENTE: 
 PROGETTAZIONE: 

U.O. PROGETTAZIONE INTEGRATA NORD
PROGETTO DEFINITIVO
RADDOPPIO DELLA LINEA GENOVA - VENTIMIGLIA
TRATTA FINALE LIGURE - ANDORA
 CORPO STRADALE FERROVIARIO
 Profilo longitudinale Tav. 10/38

SCALA: 1:1000

COMMESSA	LOTTO	FASE	ENTE	TIPO DOC.	OPERA/DISCIPLINA	PROGR.	REV.
IV01	00	D	26	F7	CS0000	010	A

Rev.	Descrizione	Redatto	Data	Verificato	Data	Approvato	Data	Autorizzato Data
A	Emissione esecutiva	F. Eusebi	04/2021	[Signature]	04/2021	[Signature]	04/2021	A. Pirelli 04/2021

File: IV0100028F7CS0000010A.DWG n. Etab.: _____