




Va18
PR= 87117,458
QV= 26,000

R= 25000,000
T= 35,825
F= 0,028
Sv= 71,649
Dp= 0,28660%

Va19
PR= 87626,883
QV= 27,460

R= 15000,000
T= 85,234
F= 0,242
Sv= 170,464
Dp= -1,13646%




BA-P-024
Tipo RFI H1

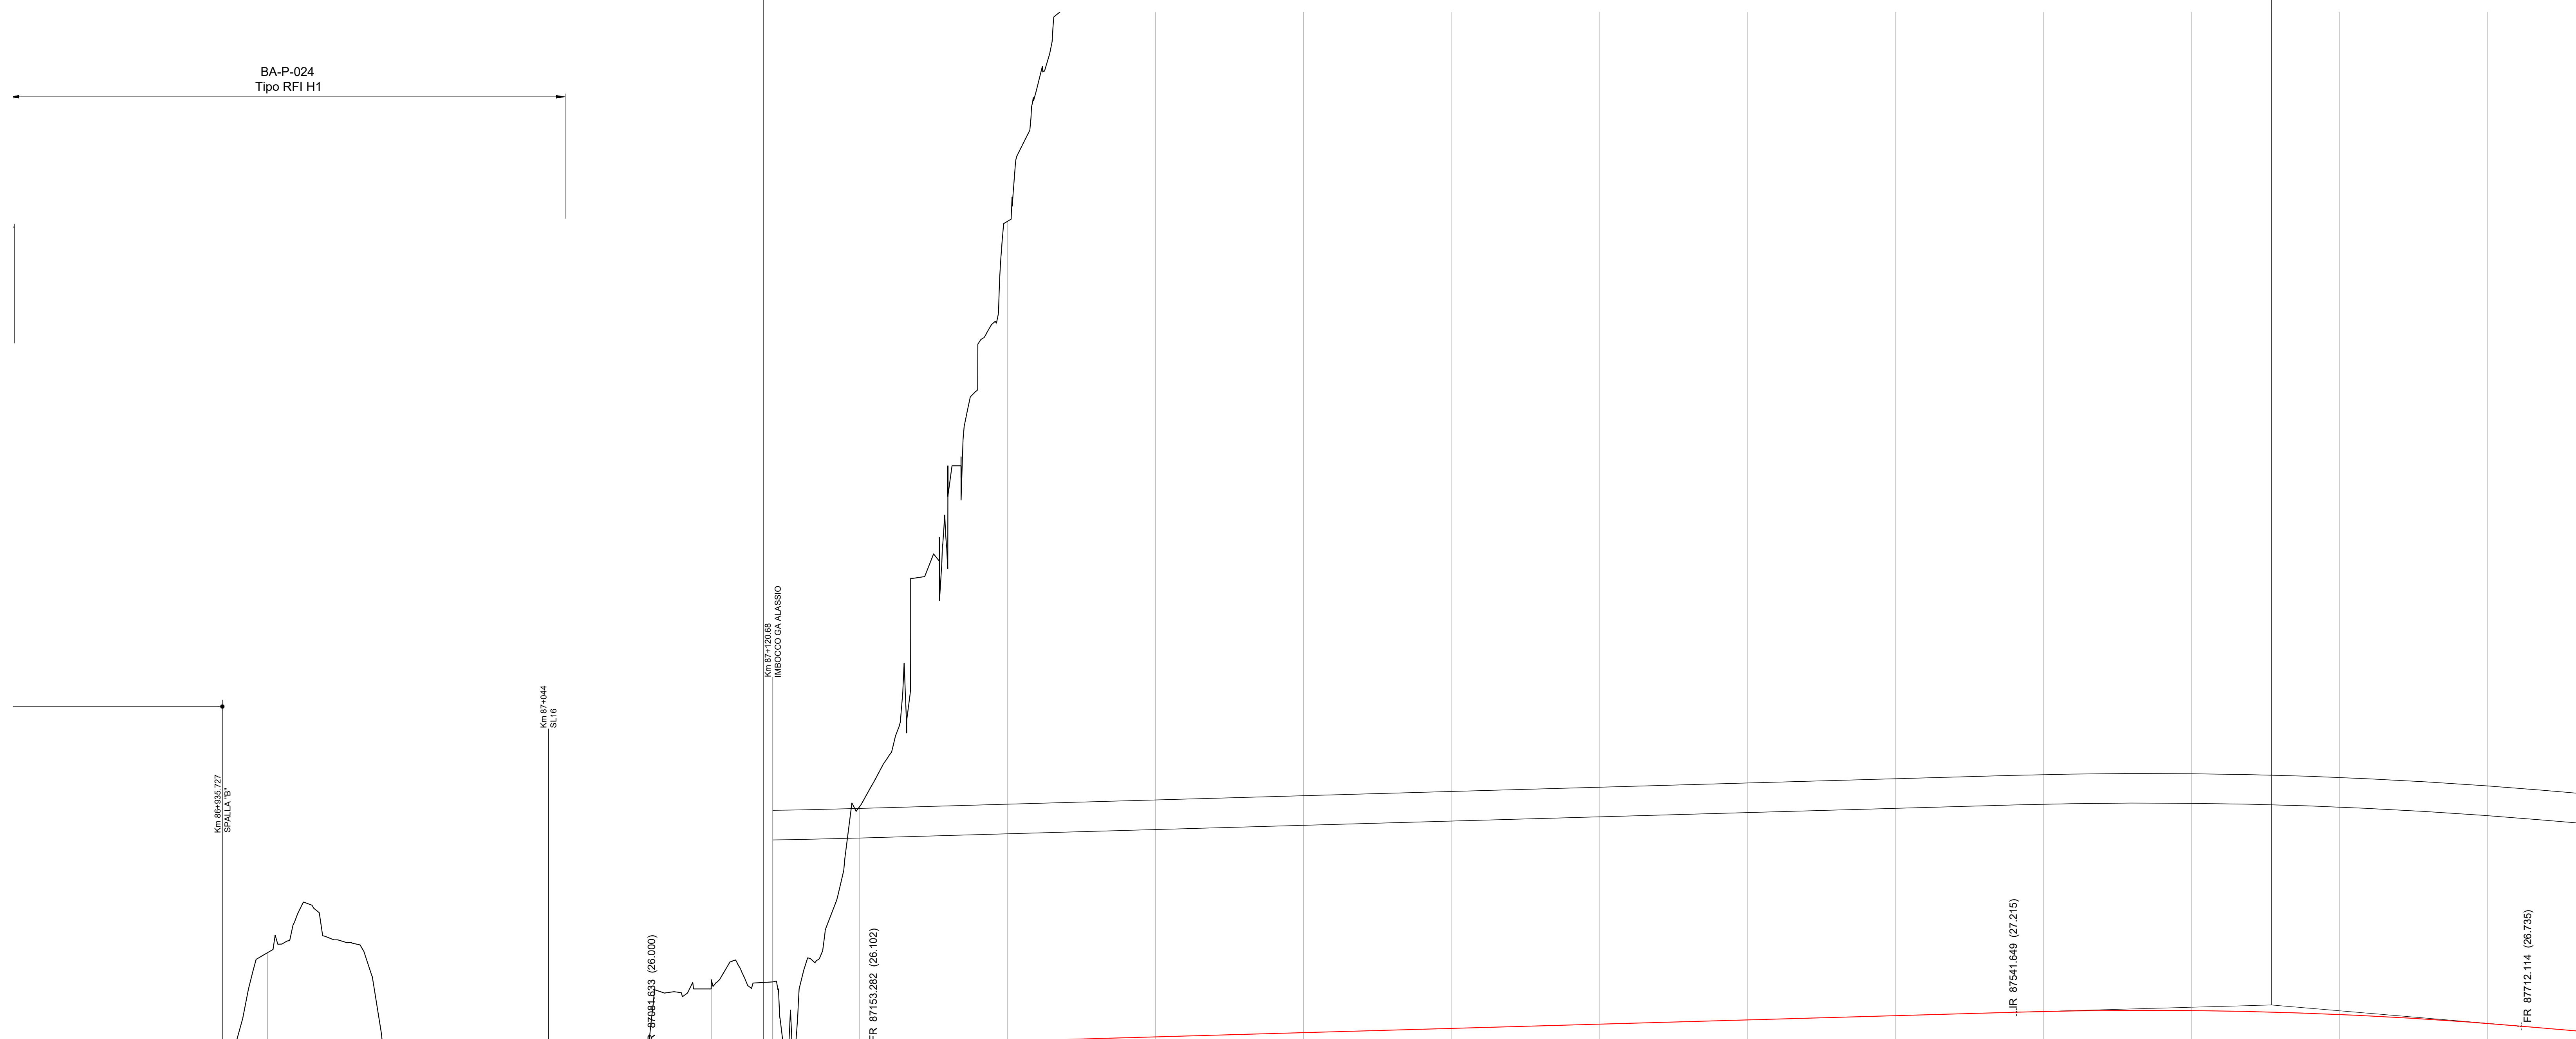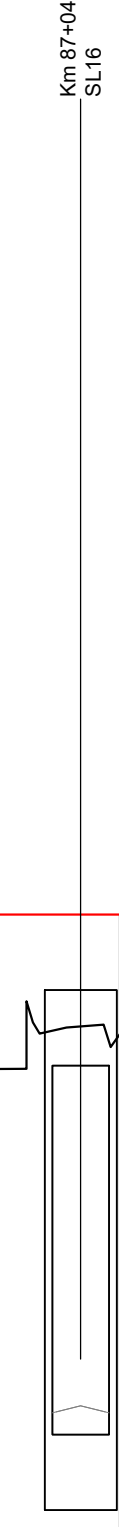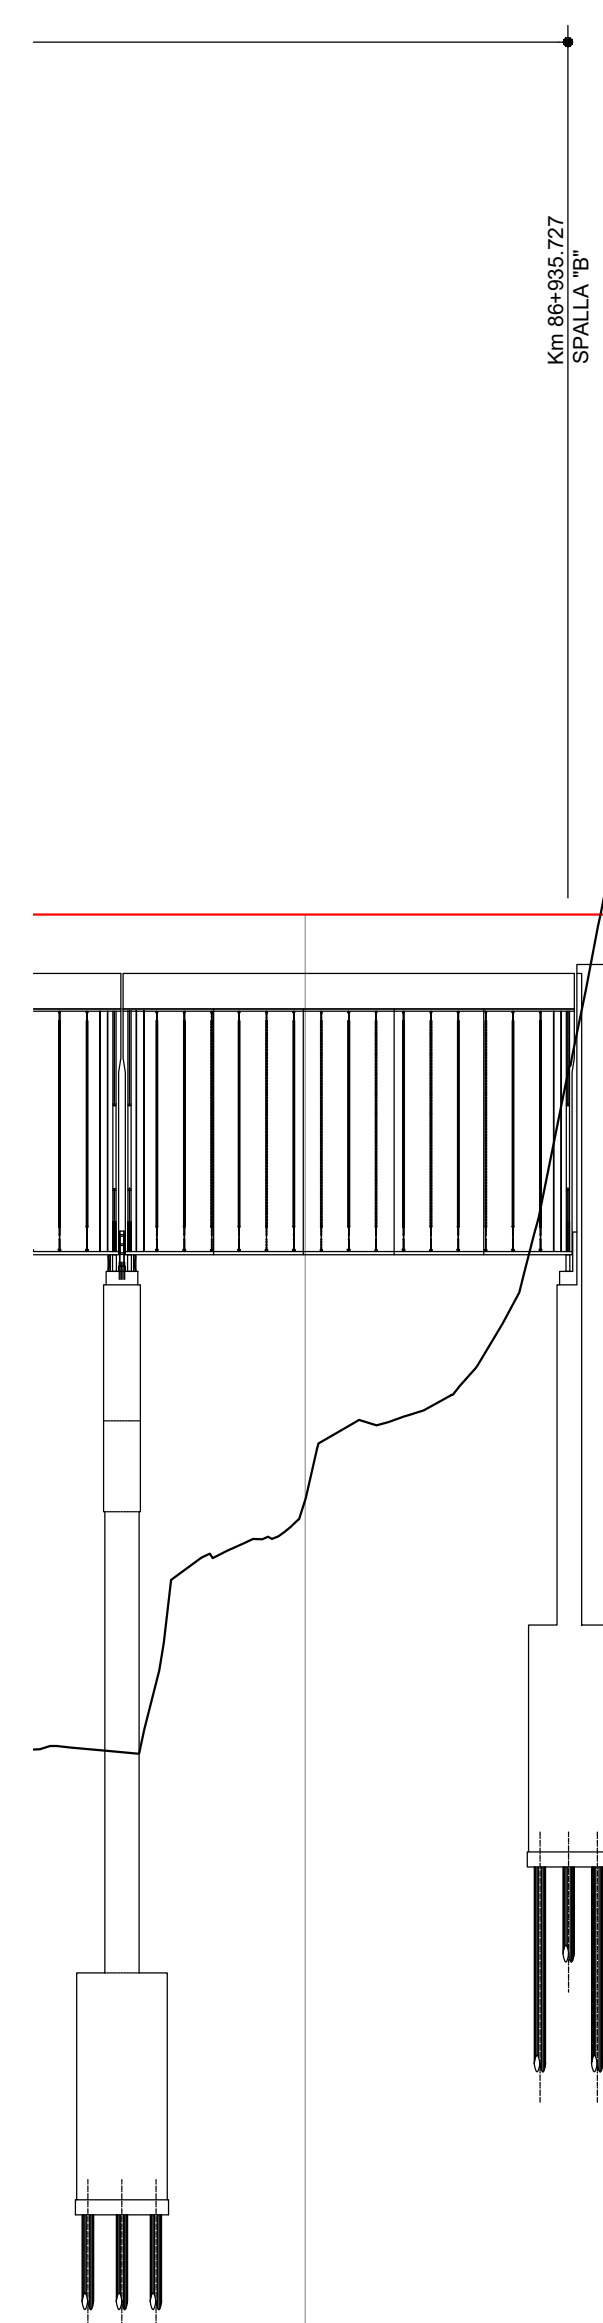

Lunghezze 1: 1000

Q.RIF. +2.000

No. SEZIONI	424	425	426	427	428	429	430	431	432	433	434	435	436	437	438	439	440
DISTANZE PROGRESSIVE	86900,000	86900,000	87000,000	87050,000	87100,000	87150,000	87200,000	87250,000	87300,000	87350,000	87400,000	87450,000	87500,000	87550,000	87600,000	87650,000	87700,000
DISTANZE PARZIALI	50,000	50,000	50,000	50,000	50,000	50,000	50,000	50,000	50,000	50,000	50,000	50,000	50,000	50,000	50,000	50,000	50,000
QUOTE TERRENO	18,137	21,225	24,844	24,408	28,271	34,182	33,890	71,648	62,293	52,165	19,000	19,623	190,011	208,307	214,129	222,152	233,342
QUOTE PROGETTO	26,000	26,000	26,000	26,000	26,000	26,000	26,206	26,379	26,523	26,666	26,806	26,953	27,096	27,237	27,389	27,535	26,833
ETTOMETRICHE	869	870	871	872	873	874	875	876	877	878	879	880	881	882	883	884	885

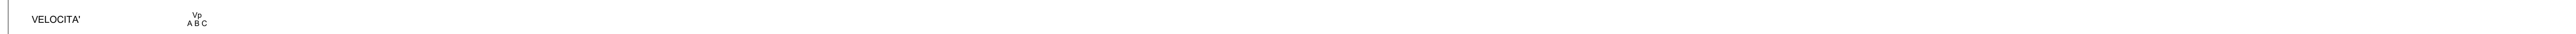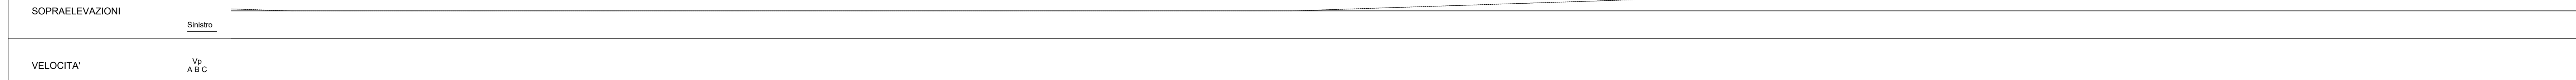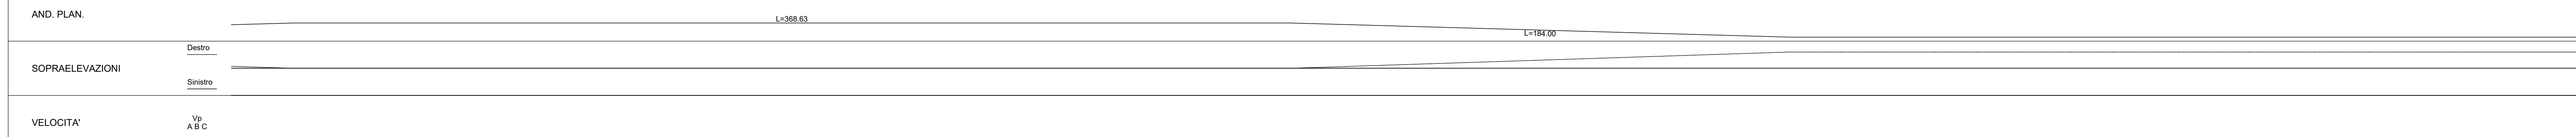

COMMITTENTE:

PROGETTAZIONE:

U.O. PROGETTAZIONE INTEGRATA NORD

PROGETTO DEFINITIVO

RADDOPPIO DELLA LINEA GENOVA - VENTIMIGLIA

TRATTA FINALE LIGURE - ANDORA

CORPO STRADALE FERROVIARIO
Profilo longitudinale Tav. 26/38

SCALA: 1:1000

COMMESSA LOTTO FASE ENTE TIPO DOC. OPERA/DISCIPLINA Progr. REV.

1|V|0|1 0|0|D 2|6|F|7 CS|0|0|0|0 0|2|6|B

Rev.	Descrizione	Redatto	Data	Verificato	Data	Approvato	Data	Autorizzato Data
A	Emissione esecutiva	F. Esposito	04/2021	L. Baggio	04/2021	C. Fadda	04/2021	F. Arduini 04/2021
B	Emissione esecutiva	F. Esposito	04/2024	G. Neri	04/2024	M. Fico	04/2024	GIULIANA S.p.A. 04/2024

File: IV0100028F7CS0000026B.DWG n. Elab.: