



COLLETTORE PRINCIPALE 1

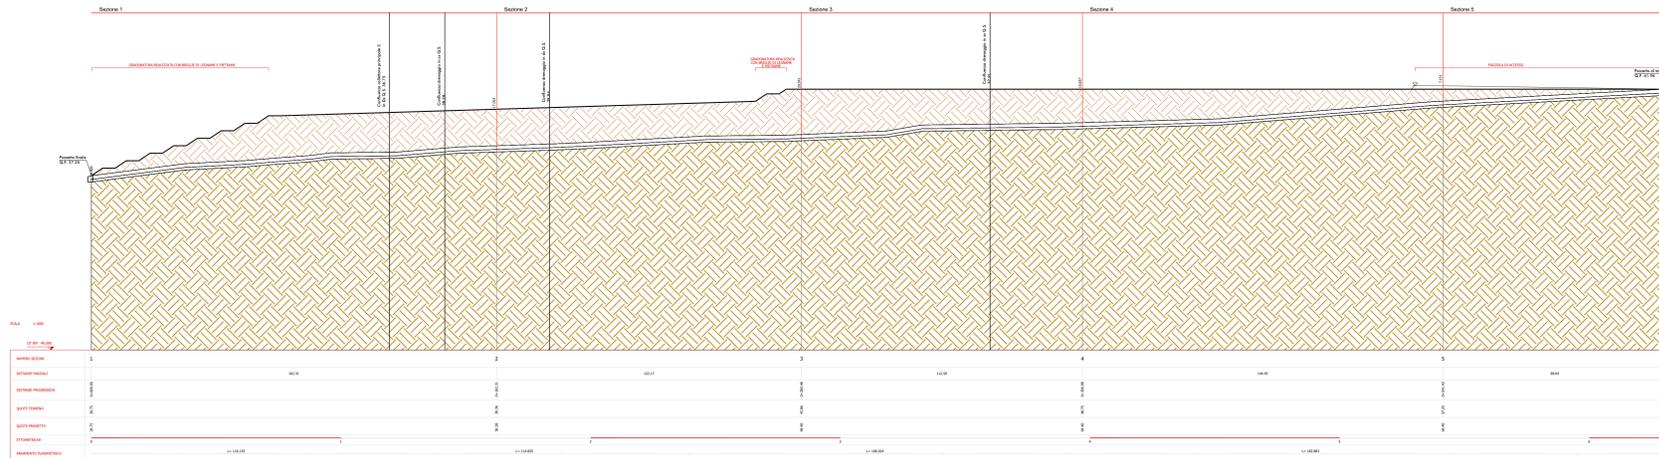


COLLETTORE PRINCIPALE 2

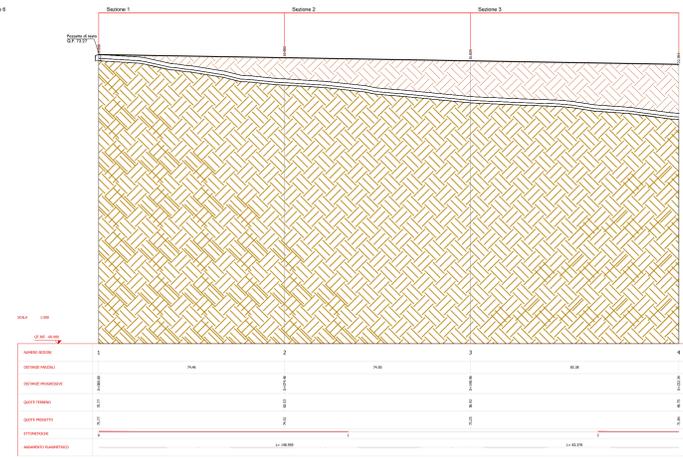


- LEGENDA:**
- terreno naturale
 - terreno di riporto
 - strato di pietrame
 - collettore microfessurato Ø1000

- LEGENDA:**
- rete idrografica superficiale
 - area deposito
 - canalizzazione - sezione tipo 4
 - canalizzazione - sezione tipo 3
 - canalizzazione - sezione tipo 2
 - canalizzazione - sezione tipo 1


PLANIMETRIA DEL COLLETTORE MICROFESSURATO DI DRENAGGIO - scala 1:2000

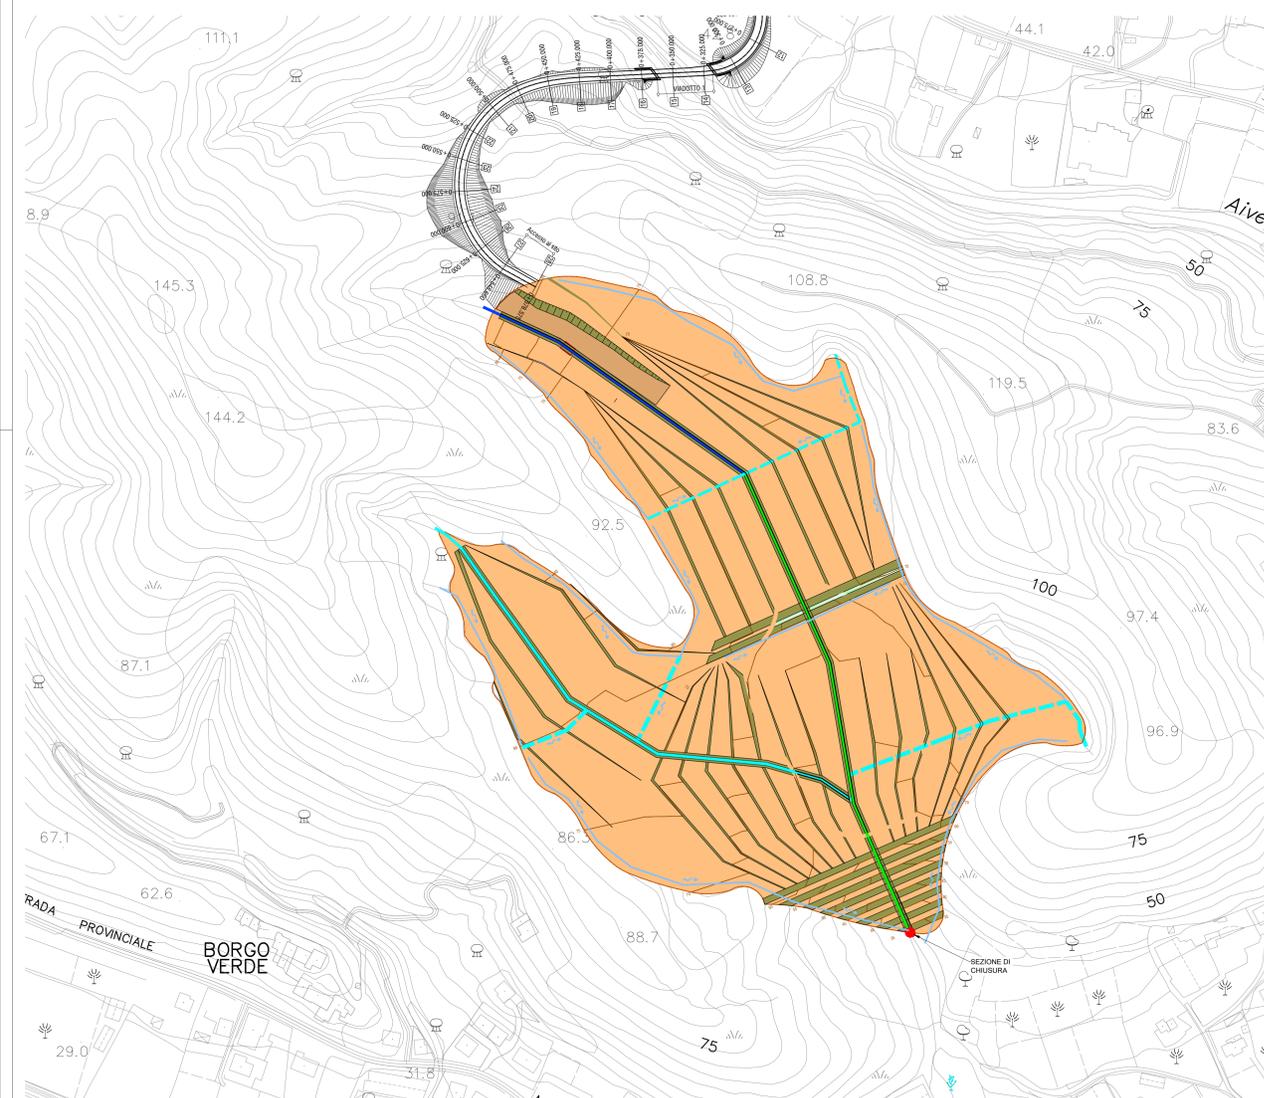

SEZIONE DI POSA DEL COLLETTORE MICROFESSURATO Ø1000 - scala 1:50

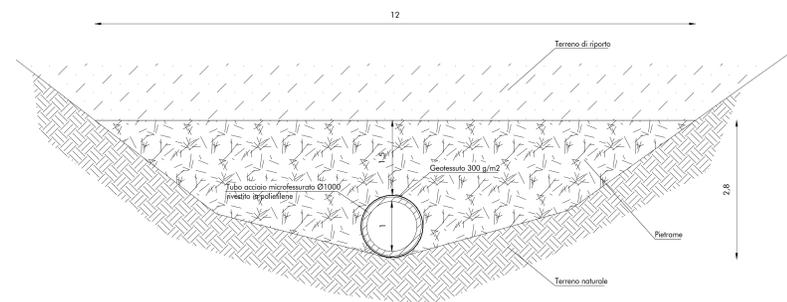

POZZETTO D'ISPEZIONE PREFABBRICATO IN CLS Ø2000
Pianta e sezione - scala 1:50

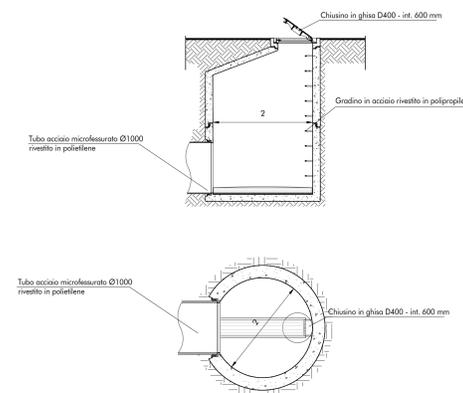

COMMITTENTE:

PROGETTAZIONE:

U.O. PROGETTAZIONE INTEGRATA NORD

PROGETTO DEFINITIVO

RADDOPPIO DELLA LINEA GENOVA - VENTIMIGLIA
TRATTA FINALE LIGURE - ANDORA

I 18 - SITO DI VILLANOVA DI ALBENGA
OPERE DI DRENAGGIO
Planimetria, profilo longitudinale, sezioni tipo, particolari, dettagli e finiture

SCALA:

Rev.	Descrizione	Redatto	Data	Verificato	Data	Approvato	Data	Autorizzato	Data
A	Emissione esecutive	F. Evesi	04/2021	M. Senni	04/2021	G. Fabbri	04/2021	A. Parigi	
B	Emissione esecutive	F. Evesi	Feb 2022	M. Senni	Feb 2022	G. Fabbri	Feb 2022	A. Parigi	

File: IV0100D28FZIA30001B.DWG n. Elab.: