


RIO CASTELLARO

PROFILI LONGITUDINALI DI FONDO ALVEO CON LIVELLO IDRICO TR500, TR200 E TR50
SCALA X 1:2.000 SCALA Y 1:200


LEGENDA

- LIVELLO TR500
- LIVELLO TR200
- LIVELLO TR50
- THALWEG
- SEZIONE XX-XX-XX n° SEZIONE

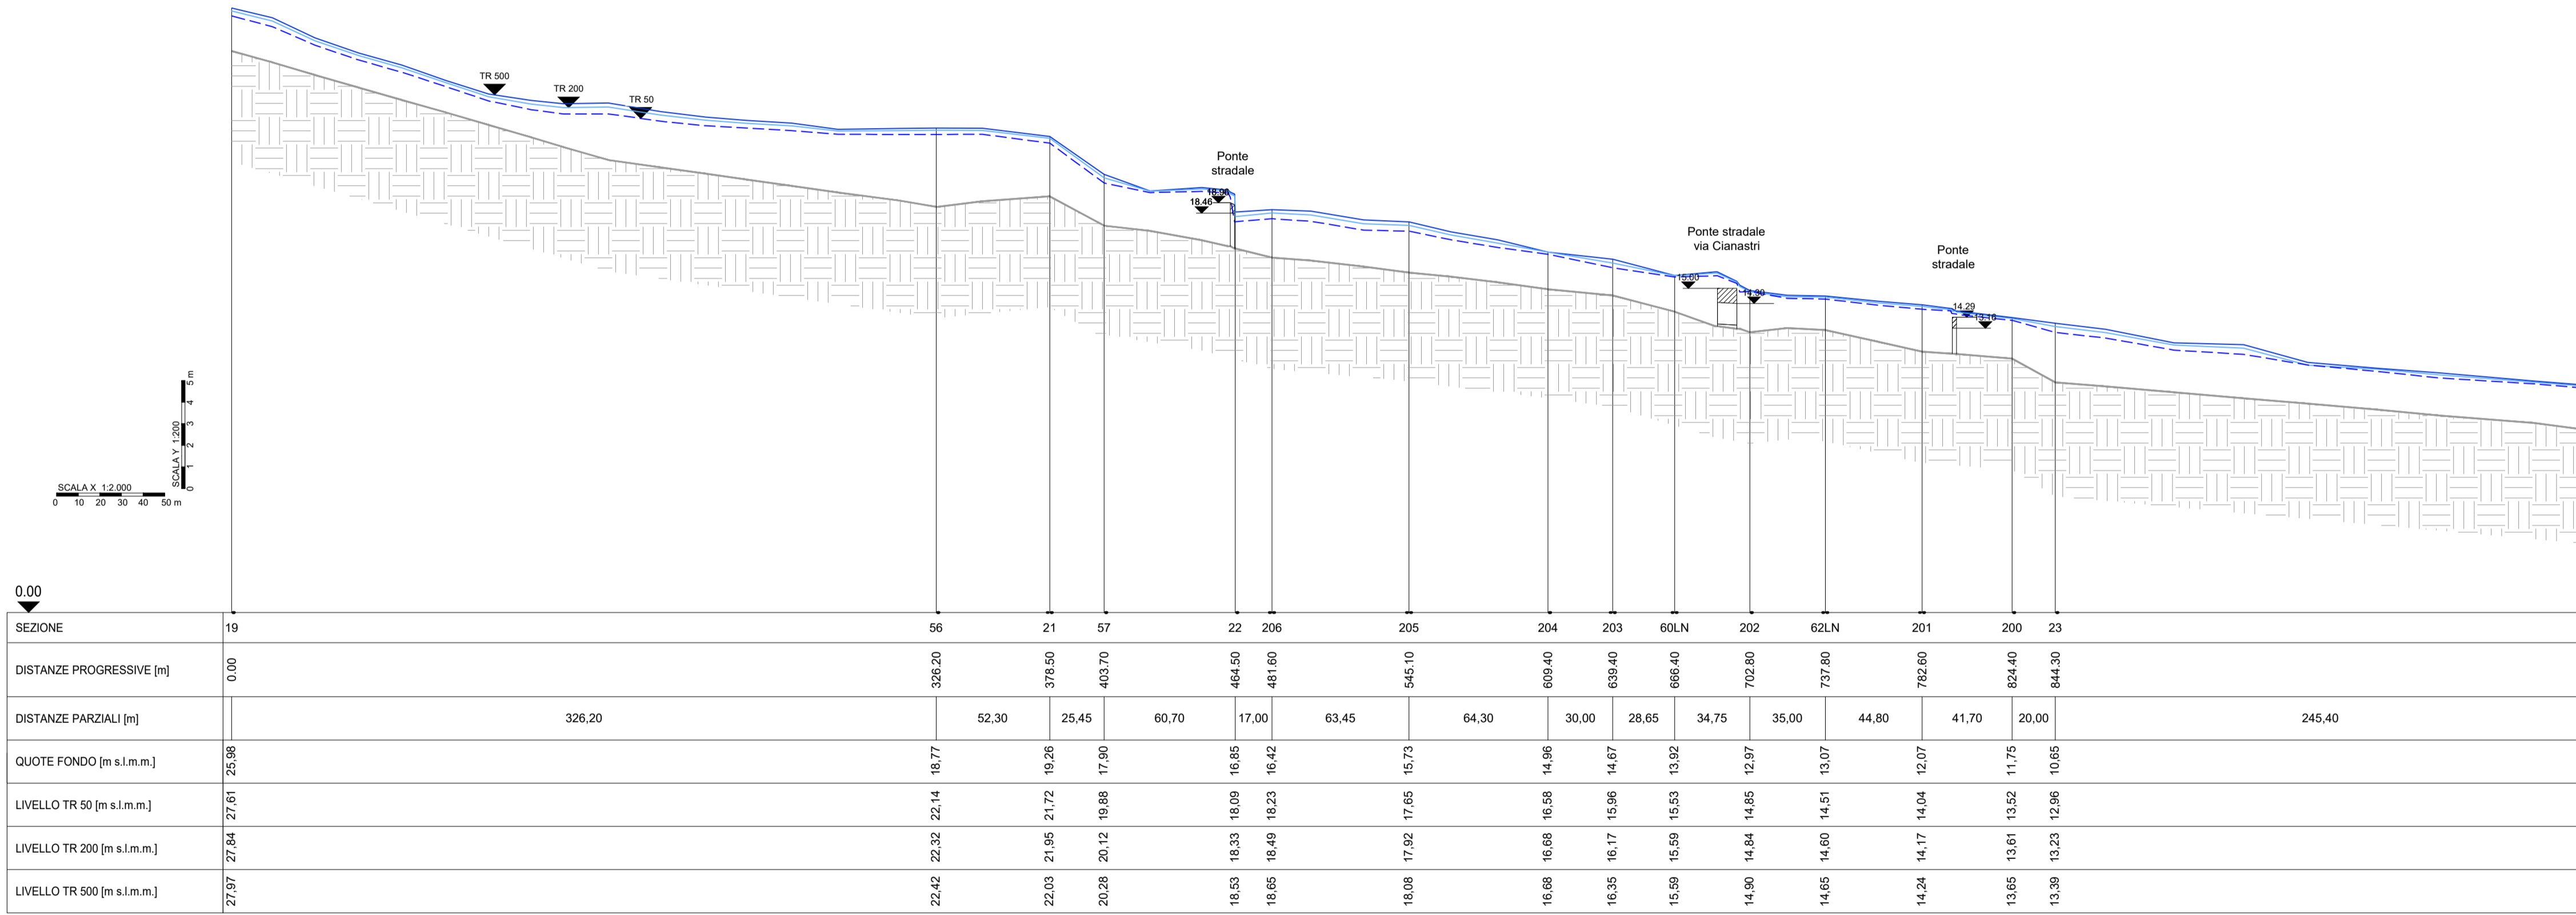

SEZIONE	19	56	21	57	22	206	205	204	203	60LN	202	62LN	201	200	23	24
DISTANZE PROGRESSIVE [m]	0,00	326,20	378,50	403,70	464,50	481,60	545,10	609,40	639,40	666,40	702,80	737,80	782,60	824,40	844,30	1085,70
DISTANZE PARZIALI [m]		326,20	52,30	25,45	60,70	17,00	63,45	64,30	30,00	28,65	34,75	35,00	44,80	41,70	20,00	245,40
QUOTE FONDO [m s.l.m.]	25,08	18,77	19,26	17,90	16,65	16,42	15,73	14,96	14,67	13,92	12,97	13,07	12,07	11,75	10,65	8,46
LIVELLO TR 50 [m s.l.m.]	27,61	22,14	21,72	19,86	18,09	18,23	17,65	16,66	16,17	15,53	14,85	14,51	14,04	13,52	12,96	10,38
LIVELLO TR 200 [m s.l.m.]	27,84	22,32	21,95	20,12	18,33	18,49	17,85	16,88	16,35	15,69	14,84	14,60	14,17	13,61	13,23	10,47
LIVELLO TR 500 [m s.l.m.]	27,97	22,42	21,95	20,12	18,33	18,49	17,85	16,88	16,35	15,69	14,84	14,65	14,24	13,65	13,23	10,52

KEY PLAN Scala - 1:5.000

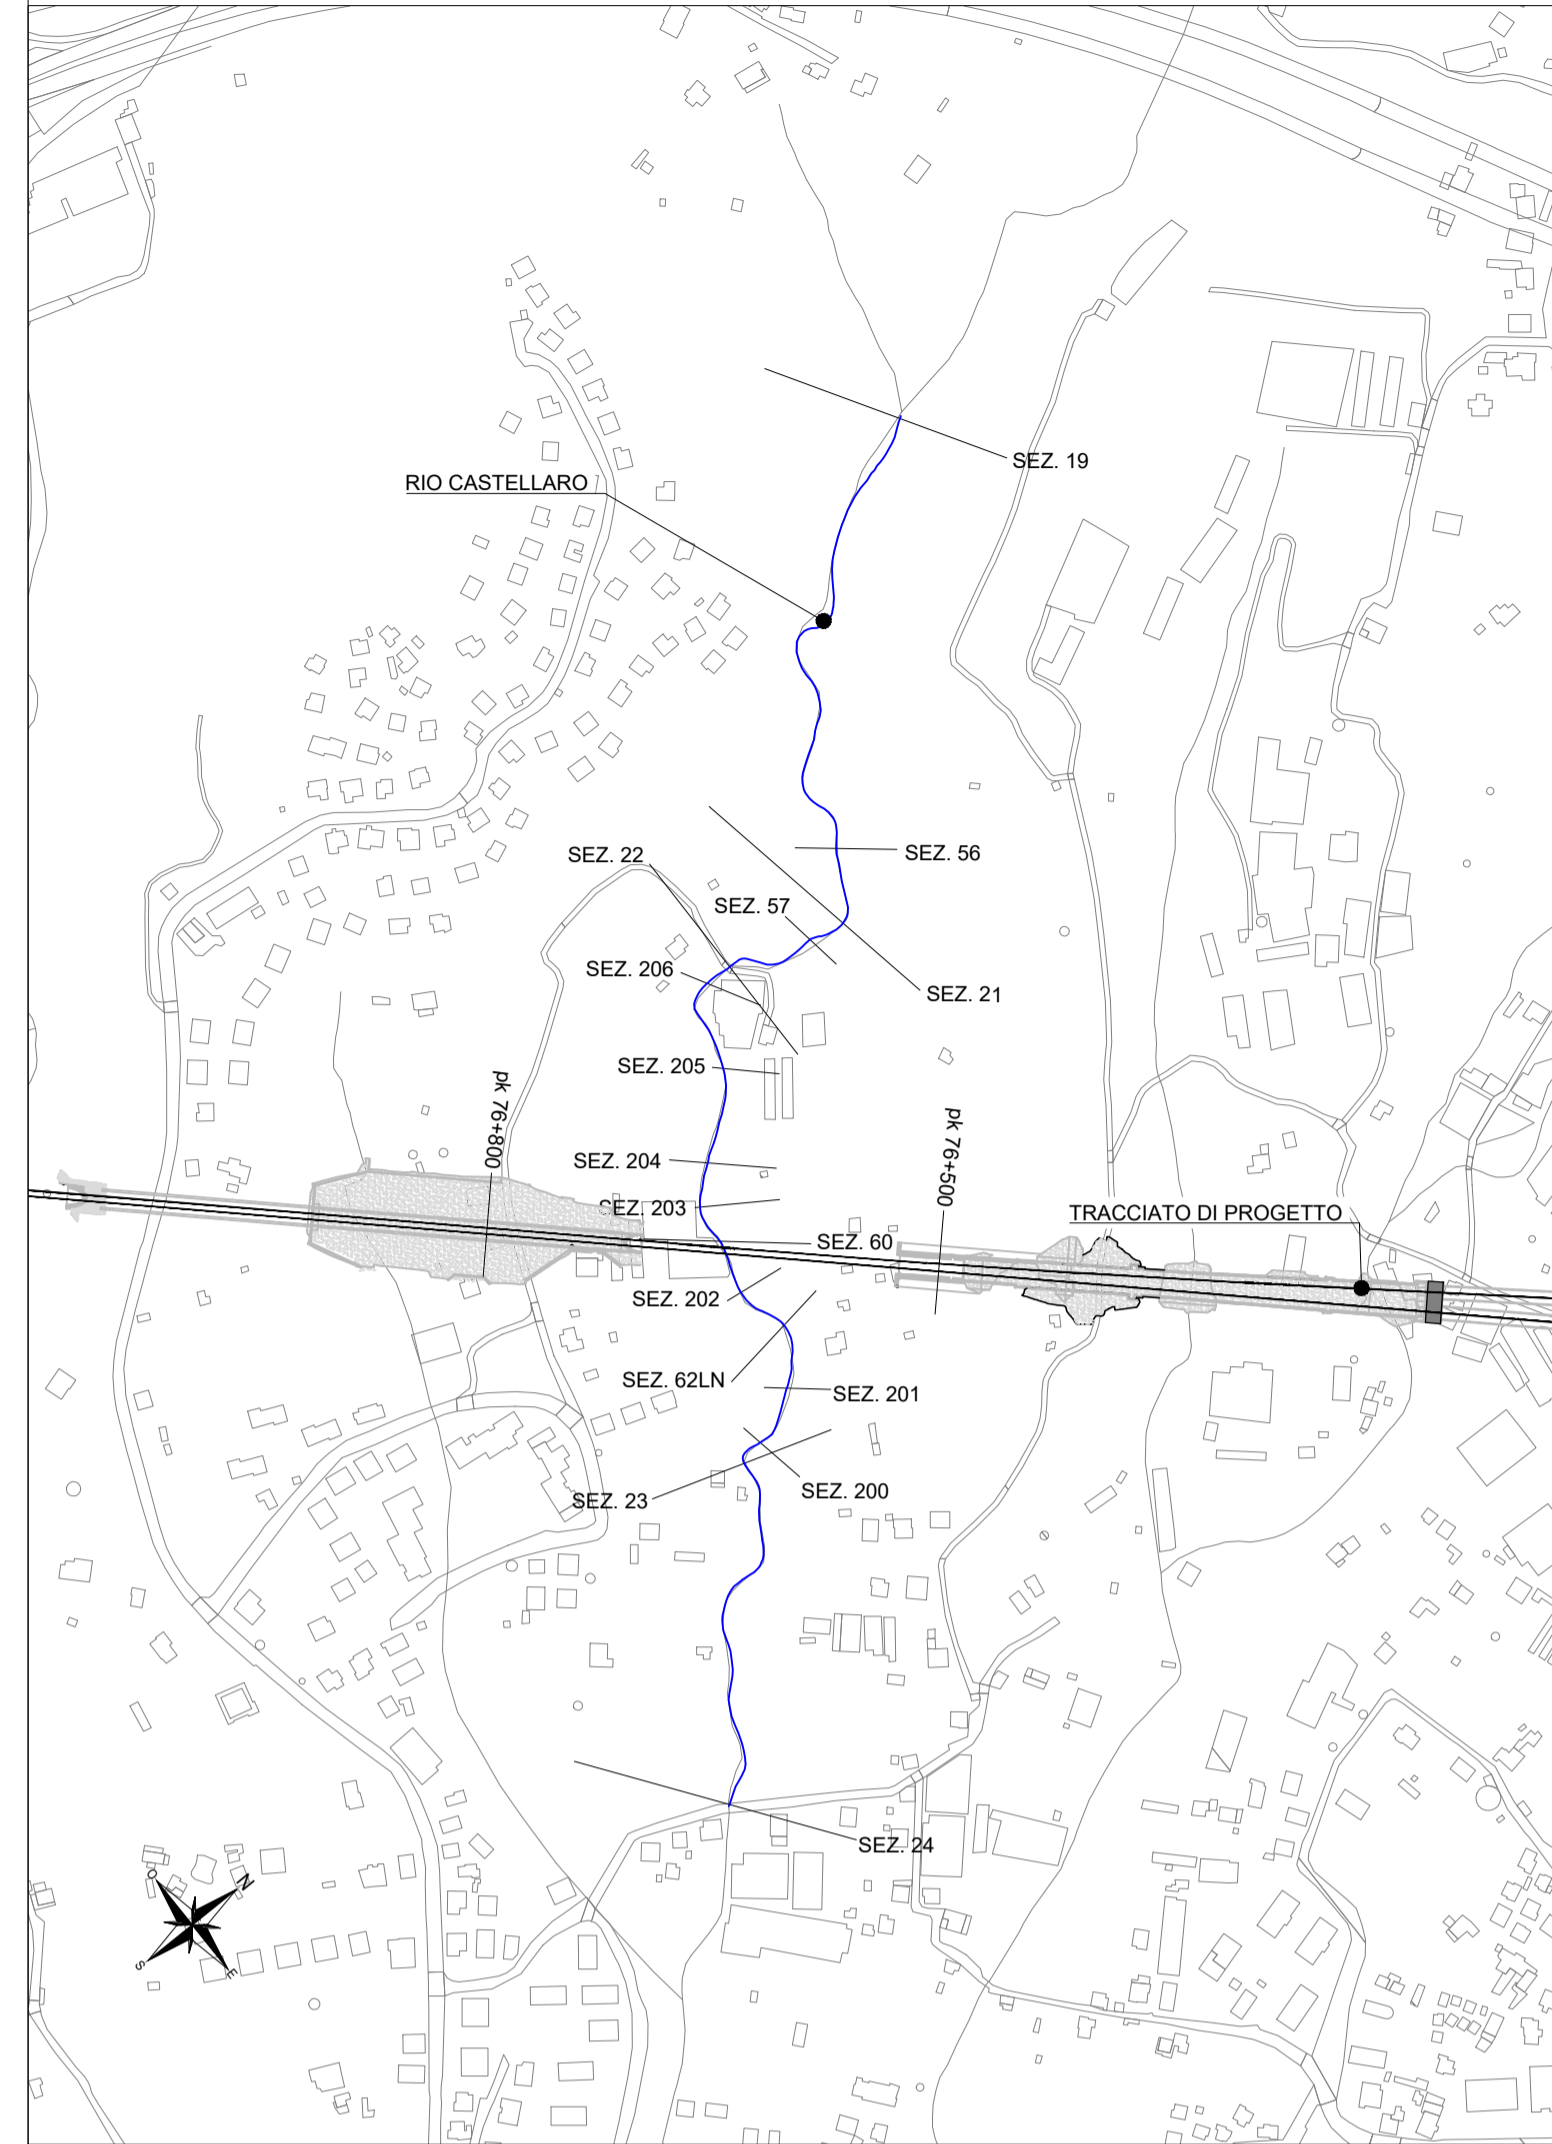

COMMITTENTE:

RFI
RETE FERROVIARIA ITALIANA
GRUPPO FERROVIE DELLO STATO ITALIANE

PROGETTAZIONE:

ITALFERR
GRUPPO FERROVIE DELLO STATO ITALIANE

U.O. PROGETTAZIONE INTEGRATA NORD

PROGETTO DEFINITIVO

RADDOPPIO DELLA LINEA GENOVA - VENTIMIGLIA

TRATTA FINALE LIGURE - ANDORA

ELABORATI DI IDROLOGIA E IDRAULICA

Rio Castellaro - pk 76+200

Profili di rigurgito (Modello 2D) - Tr 50, 200, 500 anni - ante operam

SCALA:

varie

COMMESSA LOTTO FASE ENTE TIPO DOC. OPERA/DISCIPLINA Progr. REV.

IV01 00 D 26 FZ ID0102 001 A

Rev.	Descrizione	Redatto	Data	Verificato	Data	Approvato	Data	Autorizzato Data
A	Emissione esecutiva	F. Lorenzin	Gen 2022	L. Barni	Gen 2022	G. Fadda	Gen 2022	A. Perego Gennaio 2022