


KEY PLAN Scala - 1:2.000

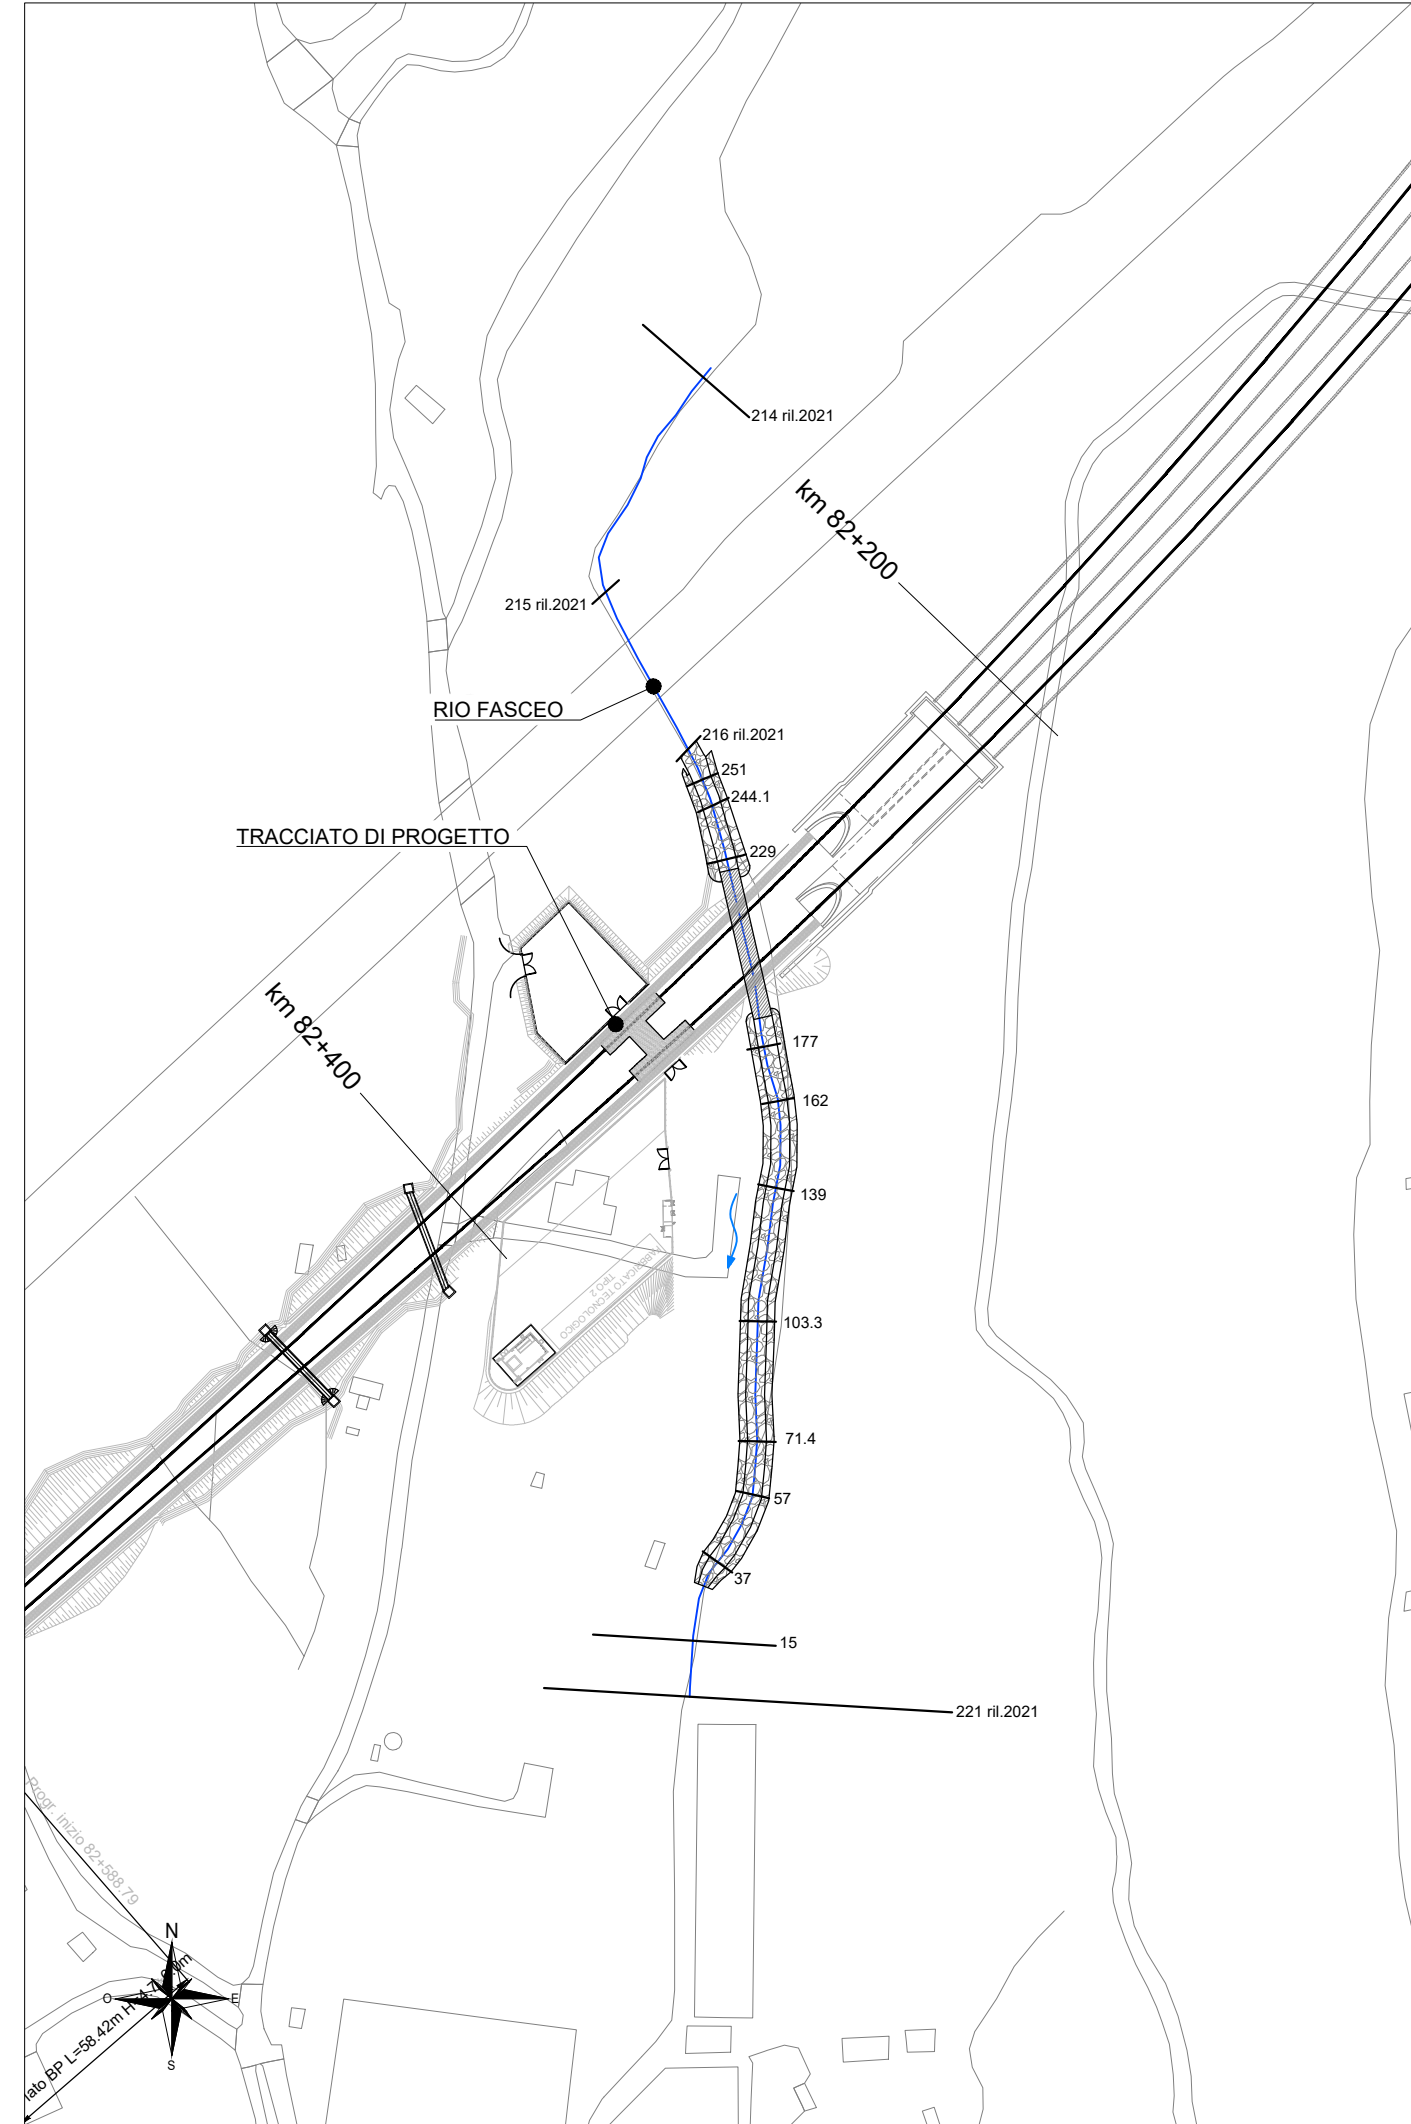

**LEGENDA**

- LIVELLO TR500
- LIVELLO TR200
- LIVELLO TR50
- THALWEG
- PROFILO TERRENO ANTE OPERAM
- PROFILO TERRENO DI PROGETTO
- SEZIONE X n° SEZIONE

COMMITTENTE:

PROGETTAZIONE:

**U.O. PROGETTAZIONE INTEGRATA NORD**  
**PROGETTO DEFINITIVO**  
**RADDOPPIO DELLA LINEA GENOVA - VENTIMIGLIA**  
**TRATTA FINALE LIGURE - ANDORA**

ELABORATI DI IDROLOGIA E IDRAULICA  
 Rio Fasceo - pk 82+298  
 Profili di rigurgito (Modello 2D) - Tr 50, 200, 500 anni - post operam

SCALA:

COMMESSA LOTTO FASE ENTE TIPO DOC. OPERA/DISCIPLINA Progr. REV.  
 I V 0 1 0 0 D 2 6 F Z I D 0 3 0 2 0 0 2 A

Rev.	Descrizione	Redatto	Data	Verificato	Data	Approvato	Data	Autorizzato Data
A	Emissione esecutiva	D.Polverelli	Gen. 2022		Gen. 2022		Gen. 2022	A. Perego Gen. 2022