
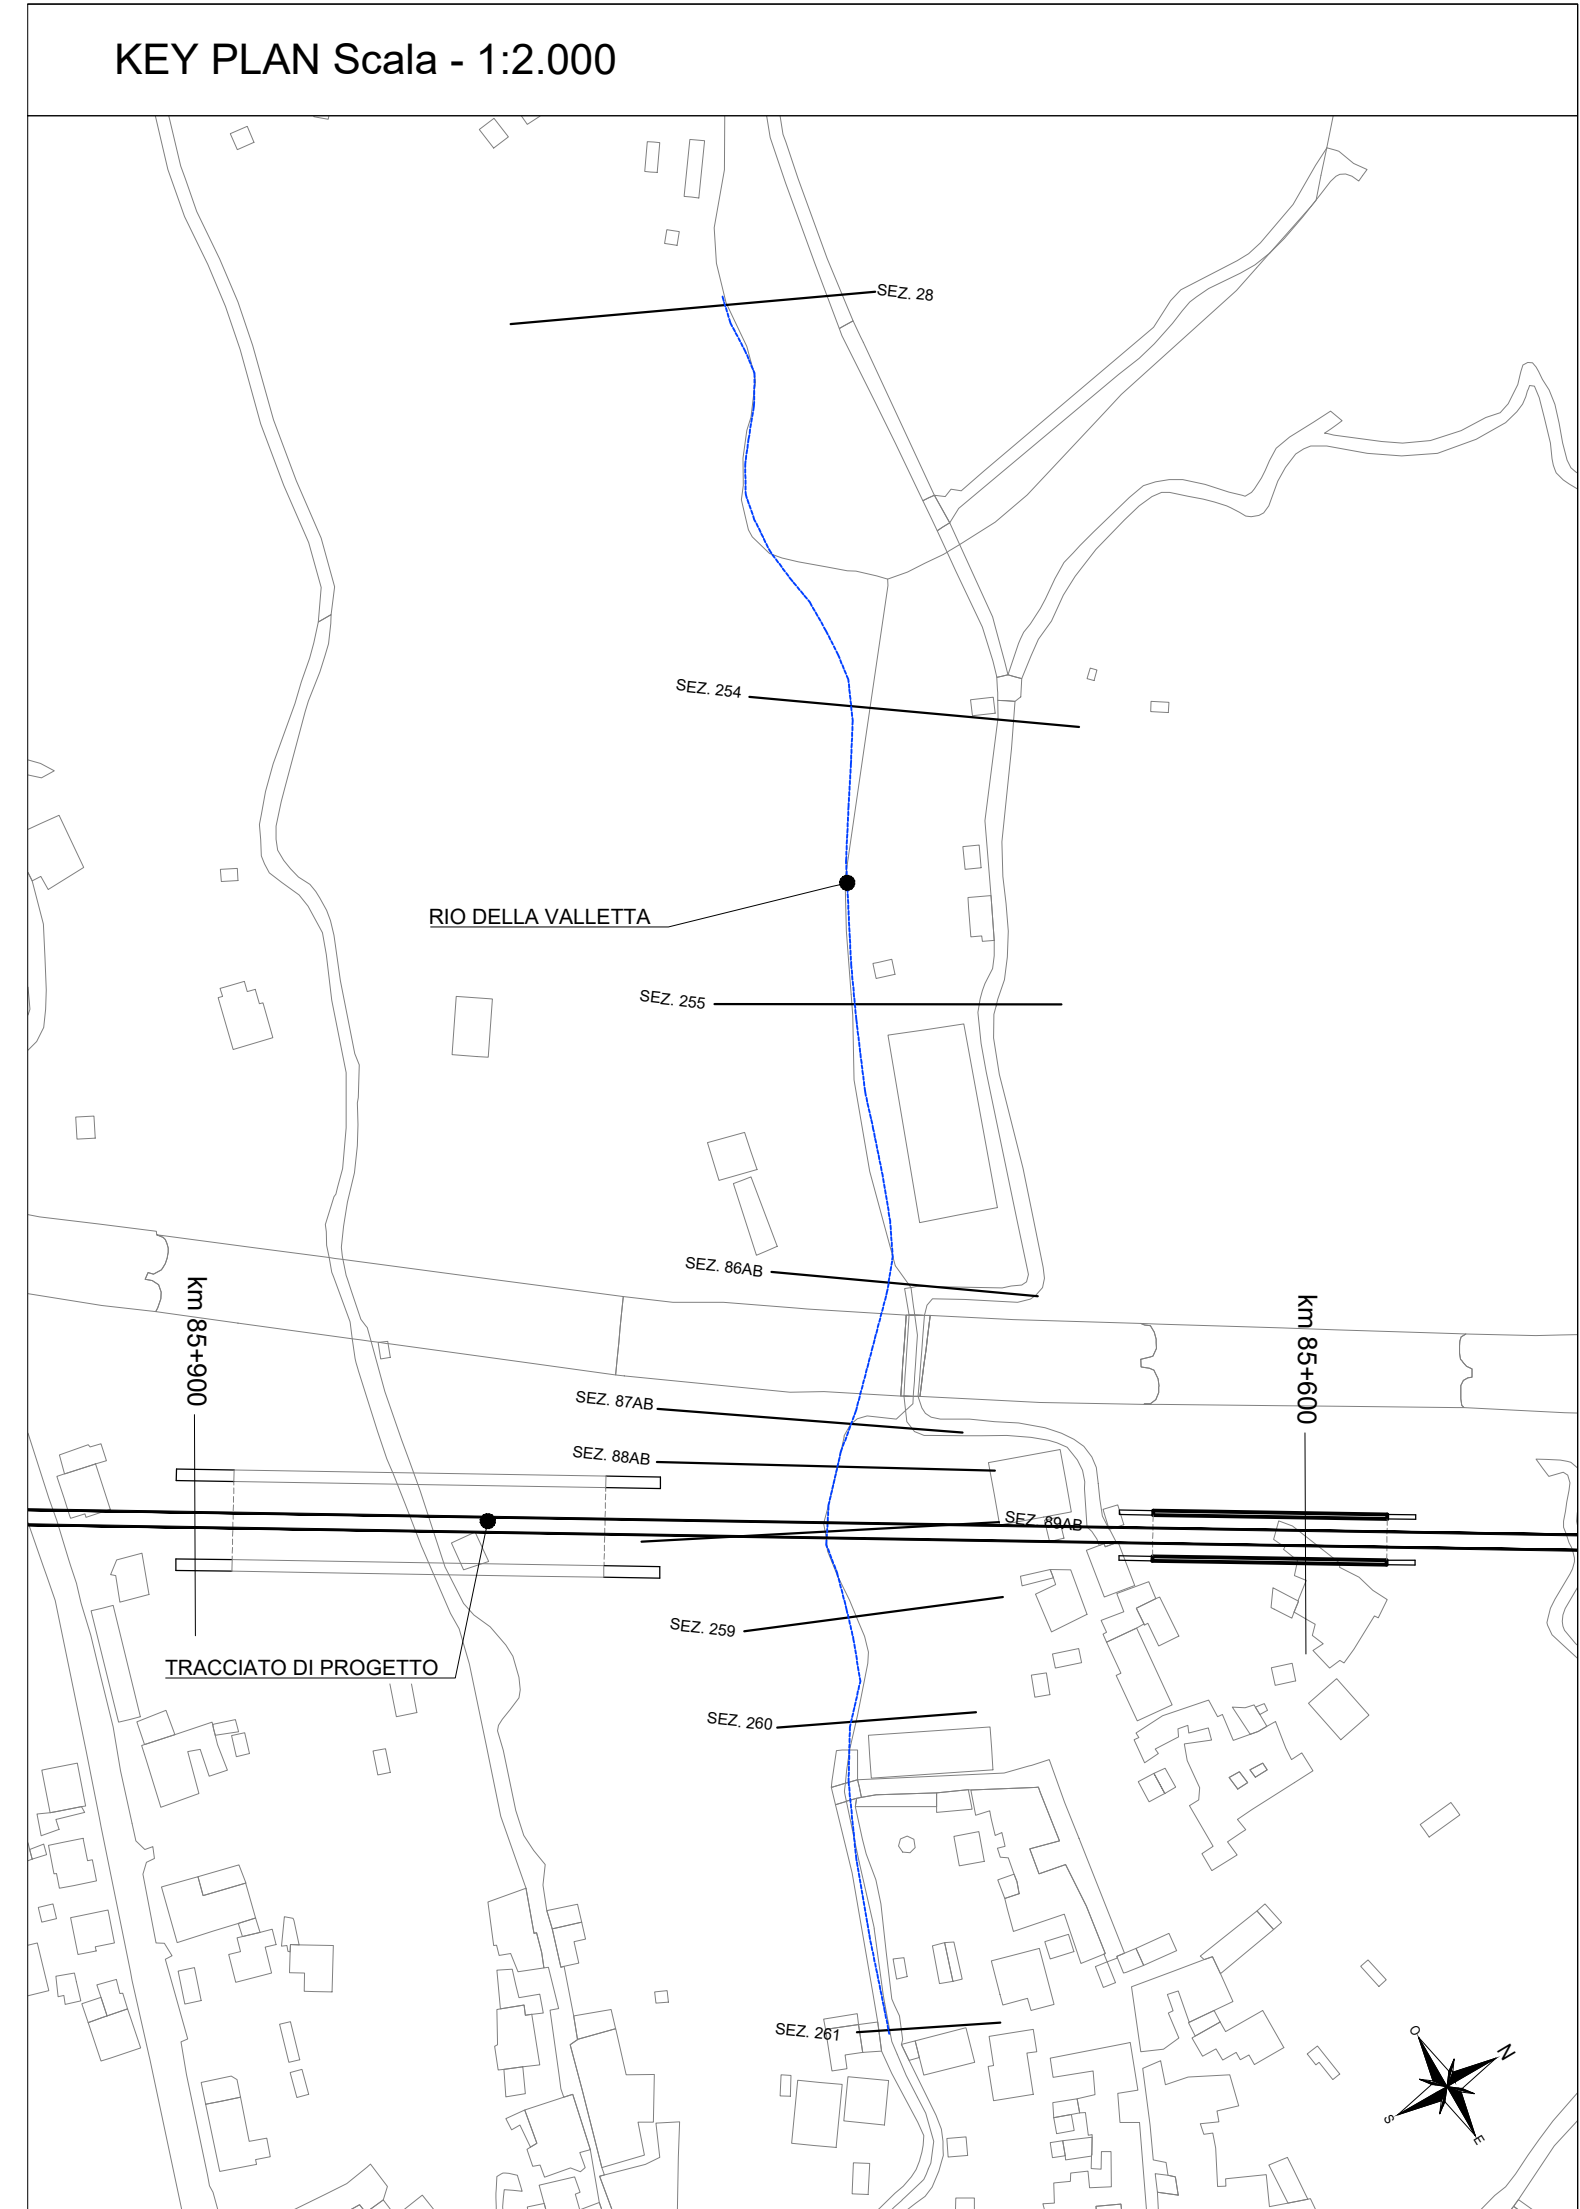


RIO DELLA VALLETTA

PROFILI LONGITUDINALI DI FONDO ALVEO CON LIVELLO IDRICO TR500, TR200 E TR50
SCALA X 1:2.000 SCALA Y 1:200

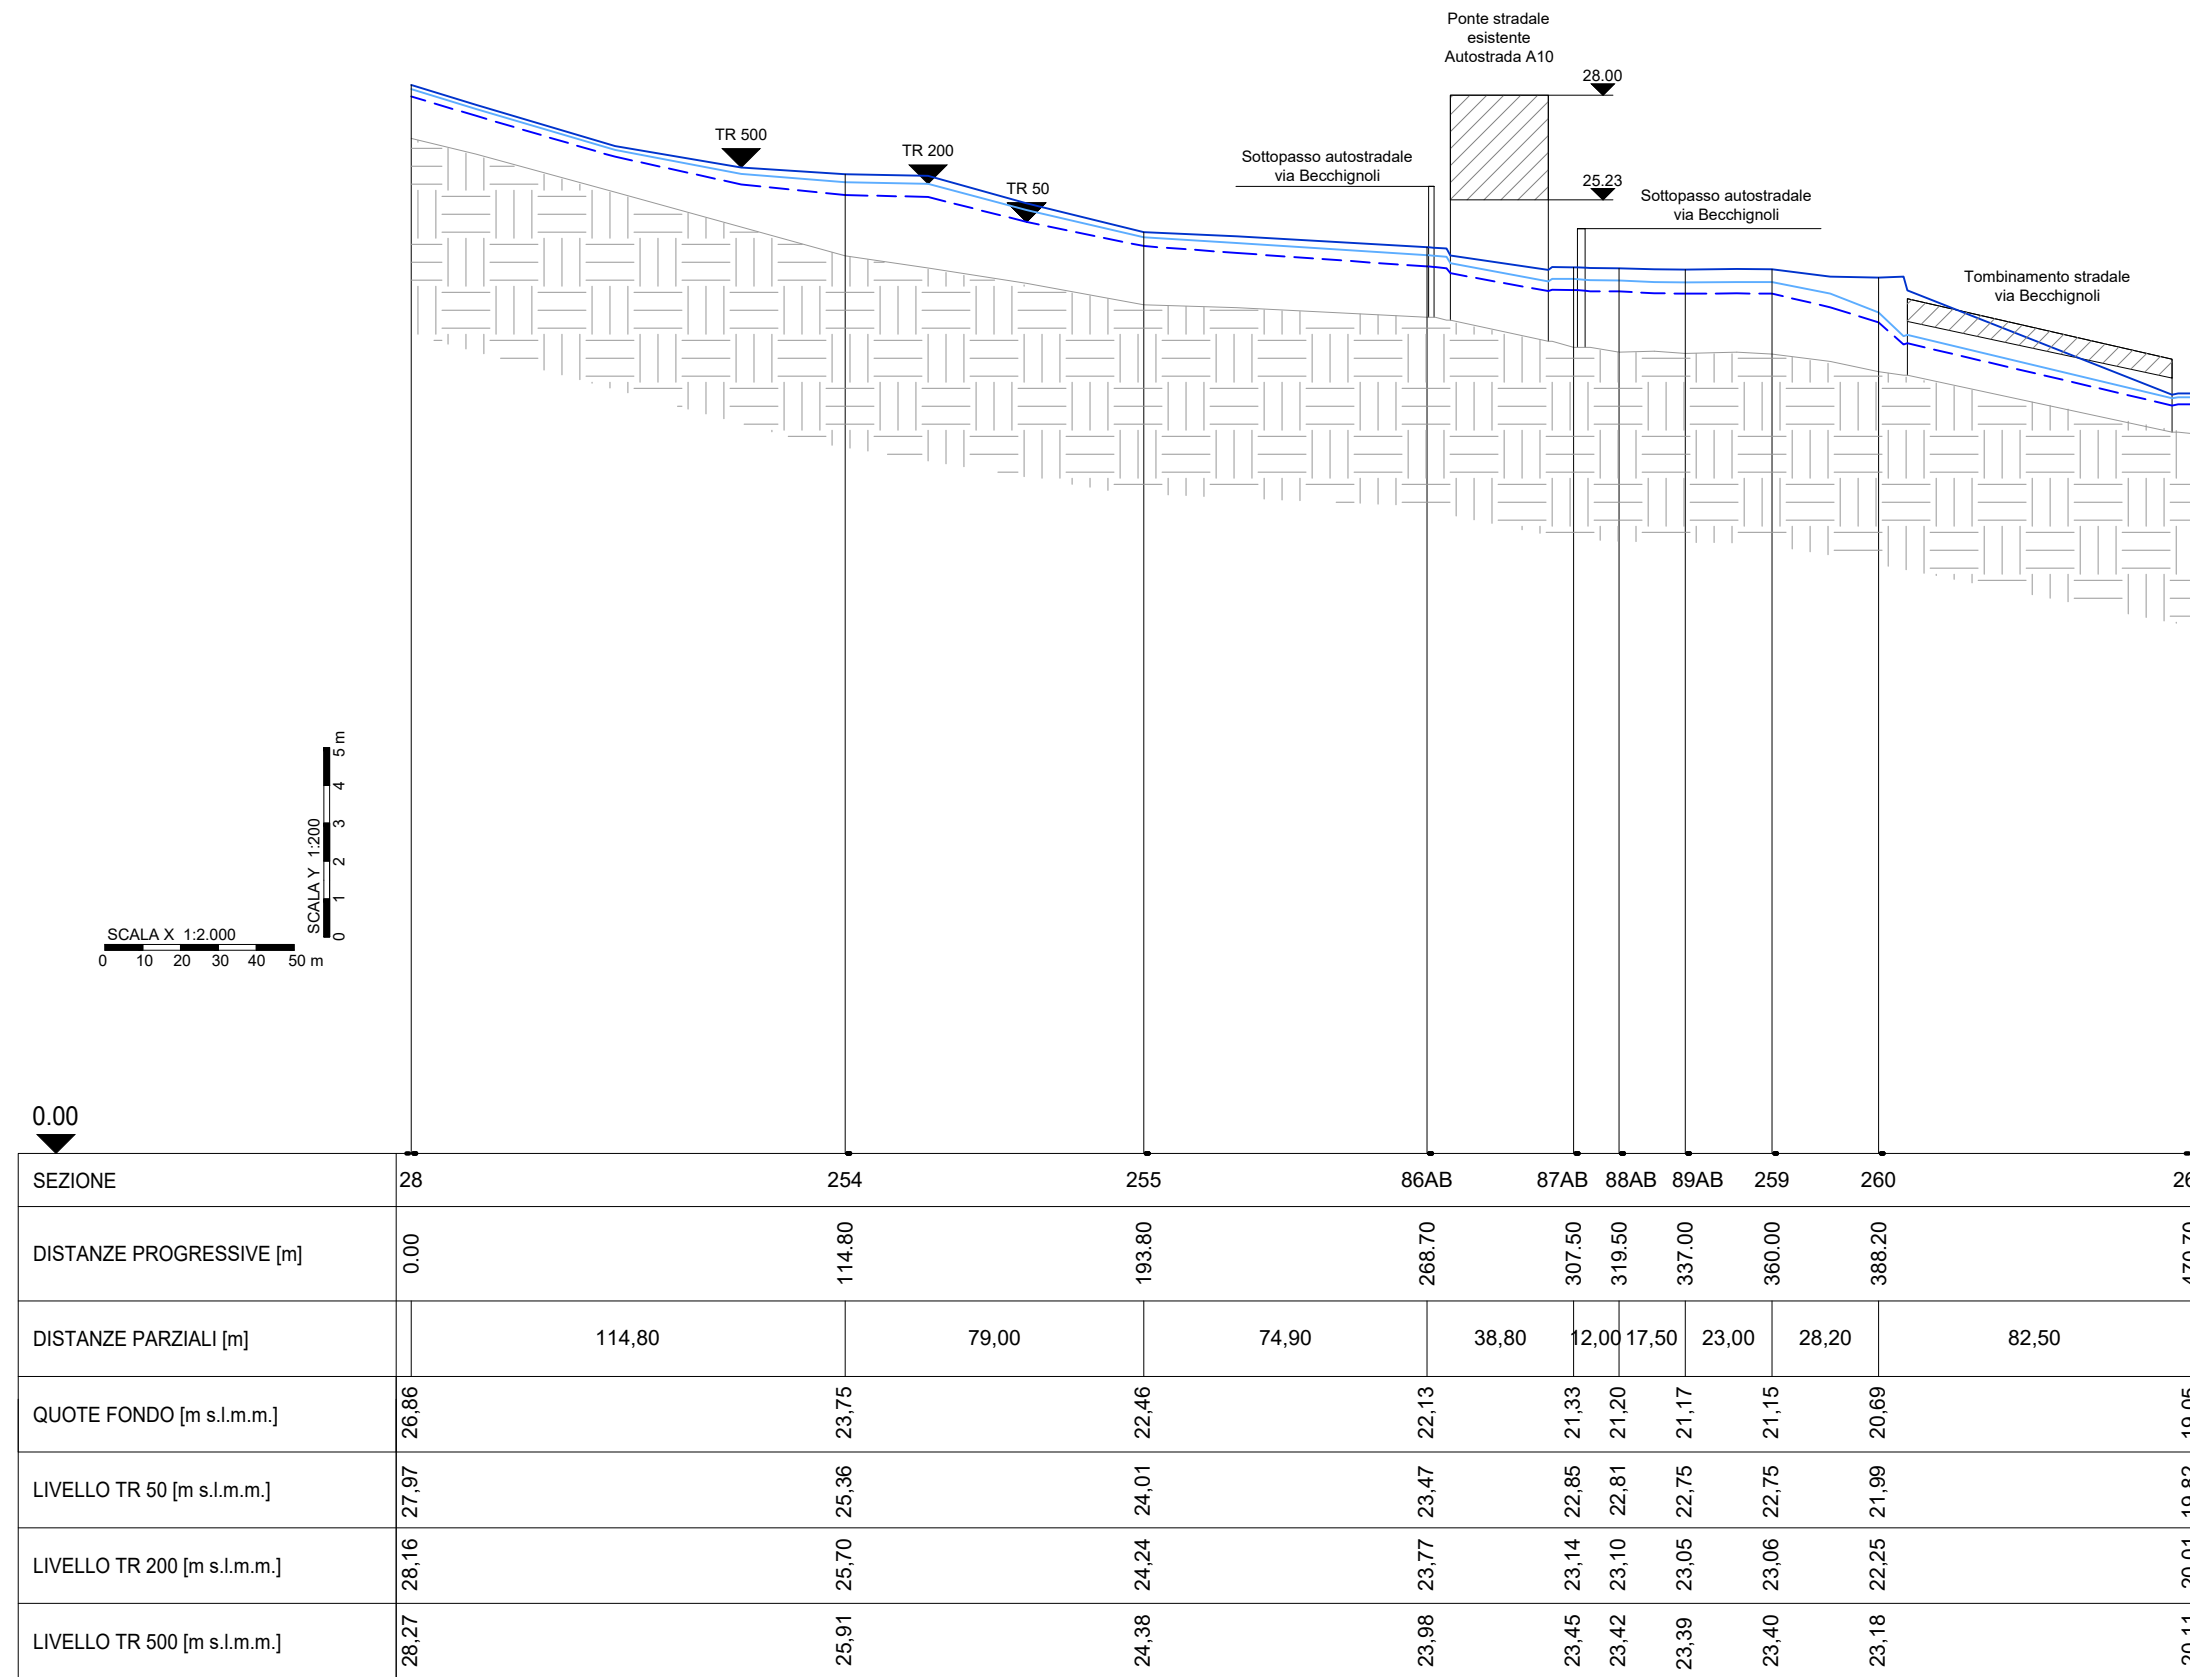

LEGENDA	
	LIVELLO TR500
	LIVELLO TR200
	LIVELLO TR50
	THALWEG
	SEZIONE XX-XX-XX n° SEZIONE

COMMITTENTE:

PROGETTAZIONE:

U.O. PROGETTAZIONE INTEGRATA NORD

PROGETTO DEFINITIVO

RADDOPPIO DELLA LINEA GENOVA - VENTIMIGLIA
TRATTA FINALE LIGURE - ANDORA

ELABORATI DI IDROLOGIA E IDRAULICA
Rio della Valletta - pk 85+725
Profili di rigurgito (Modello 2D) - Tr 50, 200, 500 anni - ante operam

SCALA:
varie

COMMESSA LOTTO FASE ENTE TIPO DOC. OPERA/DISCIPLINA PROGR. REV.
I V 0 1 0 0 D 2 6 F Z I D 0 5 0 2 0 0 1 A

Rev.	Descrizione	Redatto	Data	Verificato	Data	Approvato	Data	Autorizzato Data
A	Emissione esecutiva	D. Polverelli	Gen 2022	L. Barni	Gen 2022	G. Fadda	Gen 2022	A. Perego Gennaio 2022