
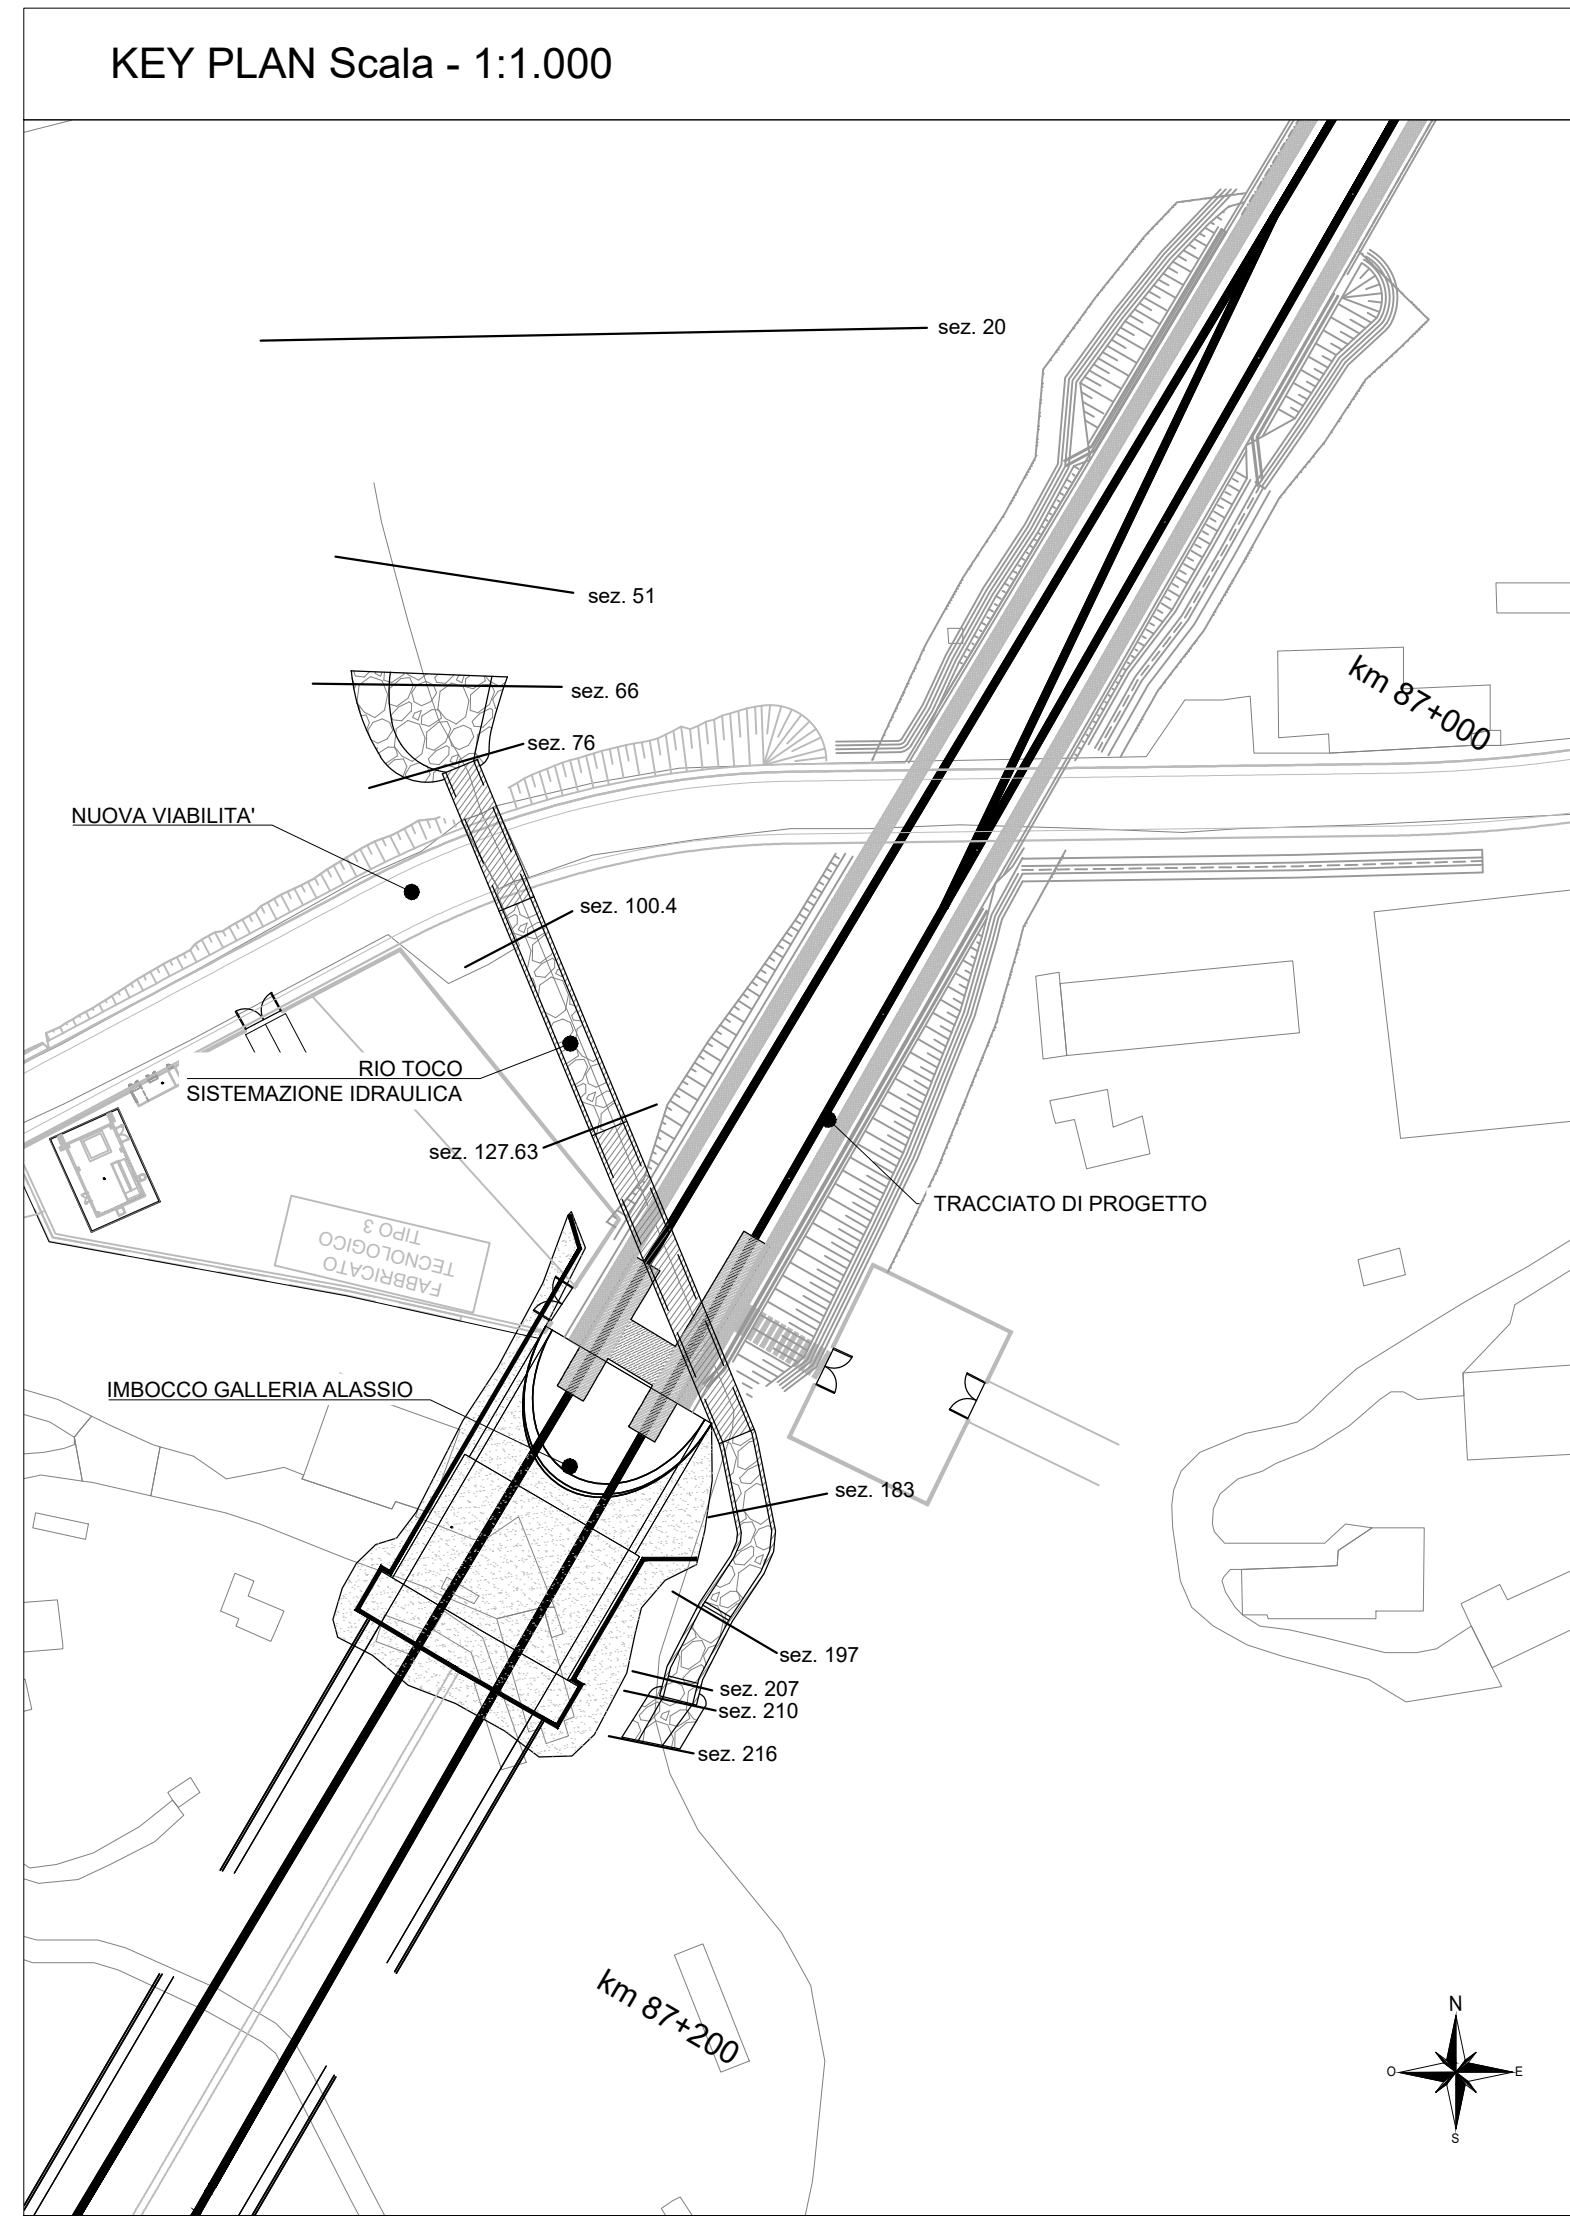


RIO TOCO

PROFILI LONGITUDINALI DI FONDO ALVEO CON LIVELLO IDRICO TR500, TR200 E TR50  
SCALA X 1:2.000 SCALA Y 1:200

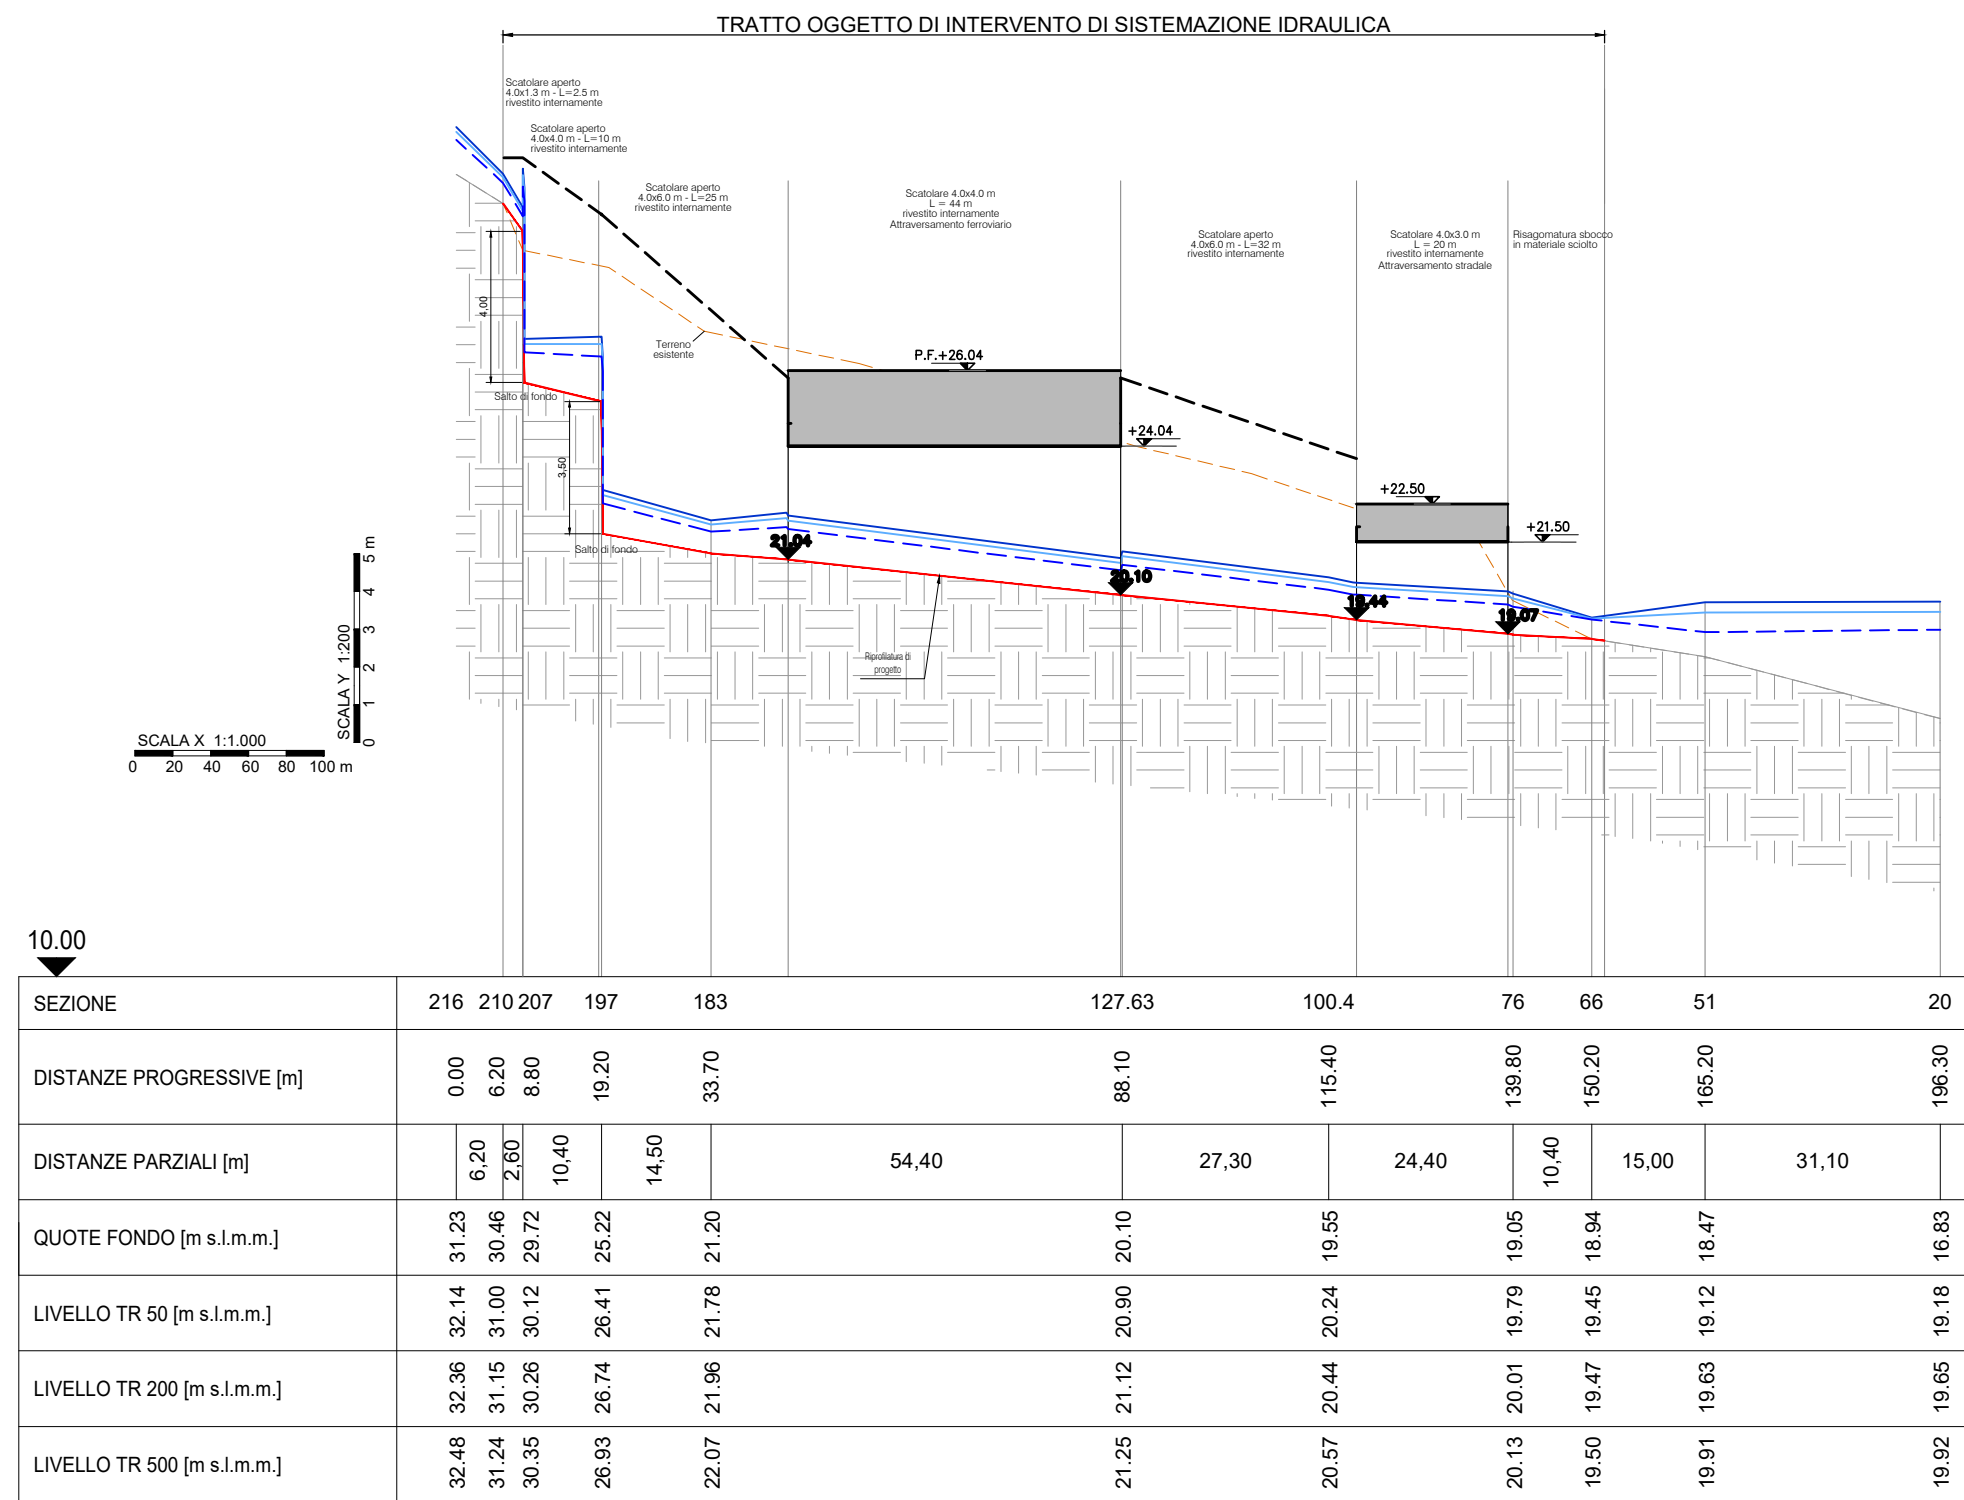

LEGENDA	
	LIVELLO TR500
	LIVELLO TR200
	LIVELLO TR50
	THALWEG
	n° SEZIONE

COMMITTENTE:  
**RFI**  
RETE FERROVIARIA ITALIANA  
GRUPPO FERROVIE DELLO STATO ITALIANE

PROGETTAZIONE:  
**ITALFERR**  
GRUPPO FERROVIE DELLO STATO ITALIANE

**U.O. PROGETTAZIONE INTEGRATA NORD**  
**PROGETTO DEFINITIVO**  
**RADDOPPIO DELLA LINEA GENOVA - VENTIMIGLIA**  
**TRATTA FINALE LIGURE - ANDORA**

ELABORATI DI IDROLOGIA E IDRAULICA  
Rio Toco - pk 87+123  
Profili di rigurgito (Modello 1D) - Tr 50, 200, 500 anni - post operam

SCALA:  
varie

COMMESSA LOTTO FASE ENTE TIPO DOC. OPERA/DISCIPLINA PROGR. REV.  
IV01 00 D 26 FZ ID0602 002 A

Rev.	Descrizione	Redatto	Data	Verificato	Data	Approvato	Data	Autorizzato Data
A	Emissione esecutiva	D. Polverelli	Gen 2022	L. Barni	Gen 2022	G. Fadda	Gen 2022	A. Perego Gennaio 2022