

PROFILI LONGITUDINALI DI FONDO ALVEO CON LIVELLO IDRICO TR500, TR200 E TR50
SCALA X 1:2.000 SCALA Y 1:200

TRATTO OGGETTO DI INTERVENTO DI SISTEMAZIONE IDRAULICA


Alveo e sponde rivestite con massi cementati

Nuovo ponte stradale NVX3

+56.02

+46.94


7.49

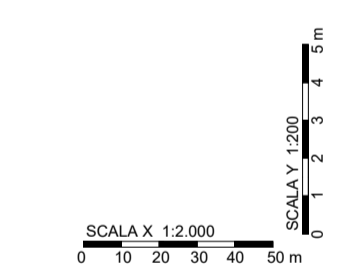

SEZIONE	942	913	857	833	817	790	766	749	726	704	679	638	589	557	525	499	476	443	407	386	359	327	295	233	196	154	128	105	71	40	14	
DISTANZE PROGRESSIVE [m]	0.00	29.50	56.50	86.00	108.90	126.00	152.20	177.00	193.60	217.00	238.40	264.00	305.10	354.00	386.10	418.30	444.40	467.20	499.70	535.40	566.70	603.60	615.60	646.10	709.60	746.20	786.00	813.80	856.80	871.20	902.30	927.80
DISTANZE PARZIALI [m]		29.50	27.00	29.00	21.90	26.20	23.40	22.40	24.60	41.10	48.90	32.10	32.20	26.10	22.80	32.50	35.70	21.30	26.80	32.10	32.50	61.50	38.60	41.80	25.80	23.00	34.40	31.10	25.50			
QUOTE FONDO [m s.l.m.m]	43.30	42.76	40.89	40.45	40.35	39.80	39.49	38.85	37.84	37.08	36.74	36.35	35.85	35.00	34.80	34.30	33.91	33.49	33.07	32.56	32.05	31.91	31.55	30.09	29.14	28.49	27.88	27.55	27.15	26.84	26.54	
LIVELLO TR 50 [m s.l.m.m]	47.21	46.56	45.05	44.93	44.94	44.99	44.51	43.53	42.89	42.64	41.51	41.15	40.35	39.57	38.56	38.30	33.91	33.49	33.07	32.56	32.05	31.91	31.55	30.09	29.14	28.49	27.88	27.55	27.15	26.84	26.54	
LIVELLO TR 200 [m s.l.m.m]	47.21	47.19	45.99	45.95	45.97	46.04	45.50	44.17	43.40	42.84	42.18	41.83	41.15	40.35	39.46	38.57	38.64	38.64	38.13	37.01	36.82	36.79	36.42	31.55	30.51	29.80	29.14	28.64	28.24	27.84	27.54	
LIVELLO TR 500 [m s.l.m.m]	47.23	47.21	45.99	45.95	45.97	46.04	45.50	44.17	43.40	42.84	42.18	41.83	41.15	40.35	39.46	38.57	38.64	38.64	38.13	37.01	36.82	36.79	36.42	31.55	30.51	29.80	29.14	28.64	28.24	27.84	27.54	

LEGENDA

- LIVELLO TR500
- LIVELLO TR200
- LIVELLO TR50
- SEZIONE
- SEZIONE X n° SEZIONE

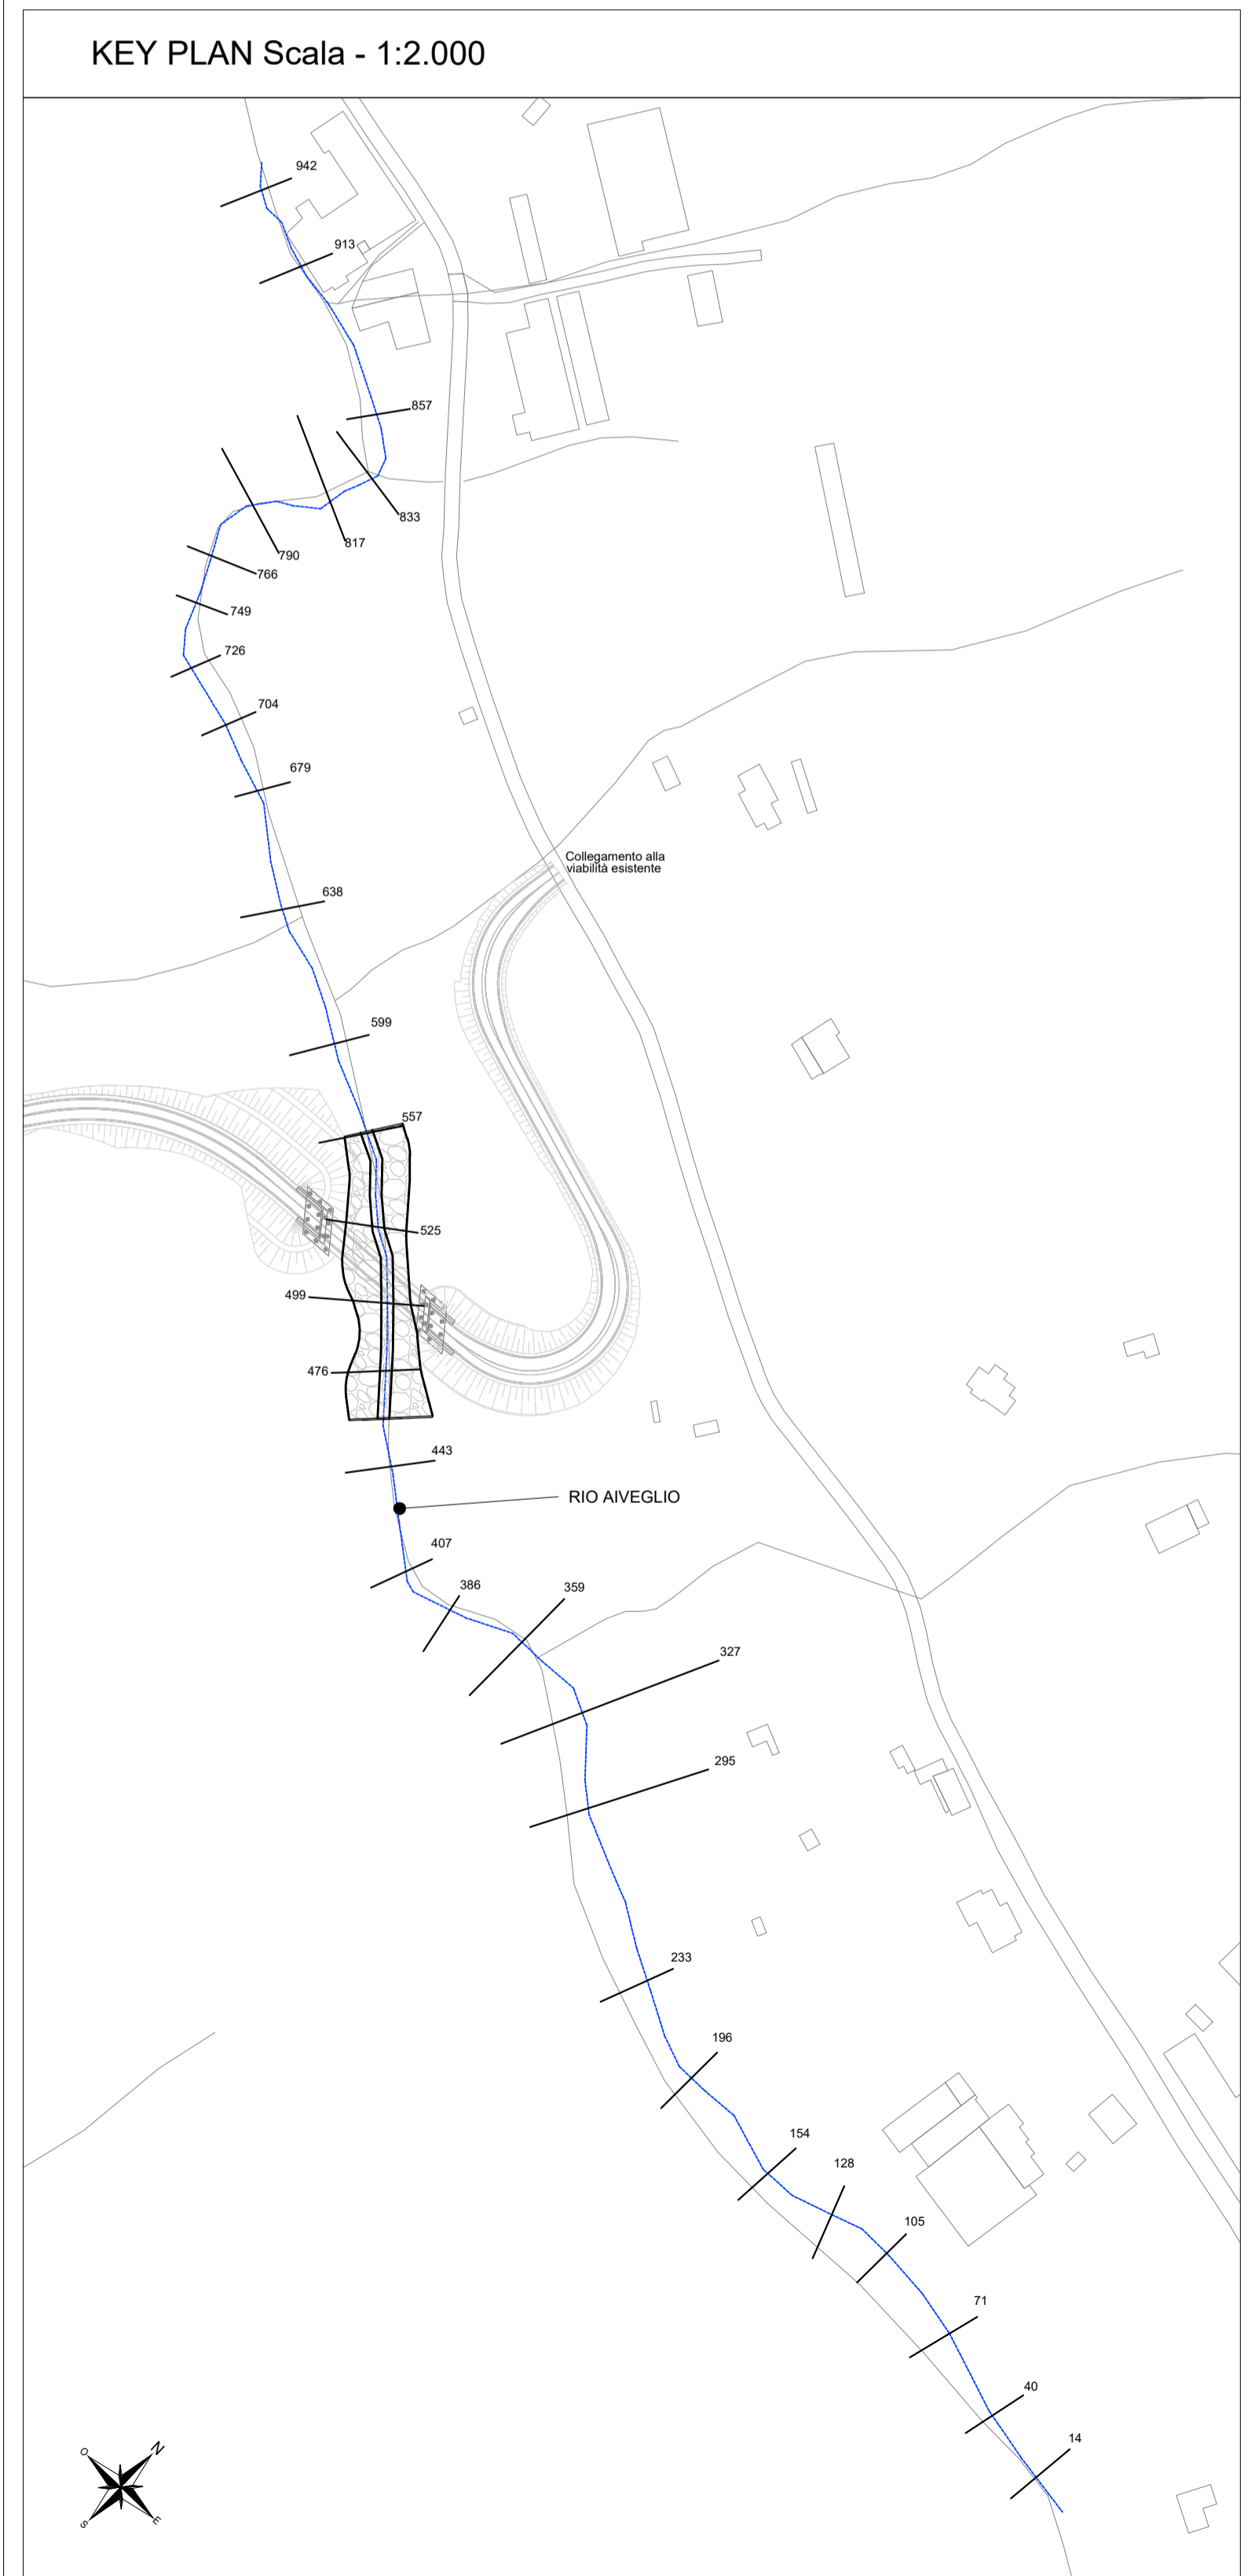

COMMITTENTE: **RFI** RETE FERROVIARIA ITALIANA GRUPPO FERROVIE DELLO STATO ITALIANE

PROGETTAZIONE: **ITALFERR** GRUPPO FERROVIE DELLO STATO ITALIANE

U.O. PROGETTAZIONE INTEGRATA NORD

PROGETTO DEFINITIVO

RADDOPPIO DELLA LINEA GENOVA - VENTIMIGLIA

TRATTA FINALE LIGURE - ANDORA

ELABORATI DI IDROLOGIA E IDRAULICA
Torrente Aiveglia (NVX3)
Profili di rigurgito (Modello 1D) - Tr 50, 200, 500 anni - post operam

SCALA: varie

COMMESSA LOTTO FASE ENTE TIPO DOC. OPERA/DISCIPLINA PROGR. REV.

IV01 00 D 26 FZ ID0702 002 A

Rev.	Descrizione	Redatto	Data	Verificato	Data	Approvato	Data	Autorizzato Data
A	Emissione esecutiva	D. Poverelli	Gen 2022	L. Sani	Gen 2022	G. Fabbri	Gen 2022	A. Parigi Gen 2022

File: IV0100D26FZID0702002A.dwg n. Elab.: X