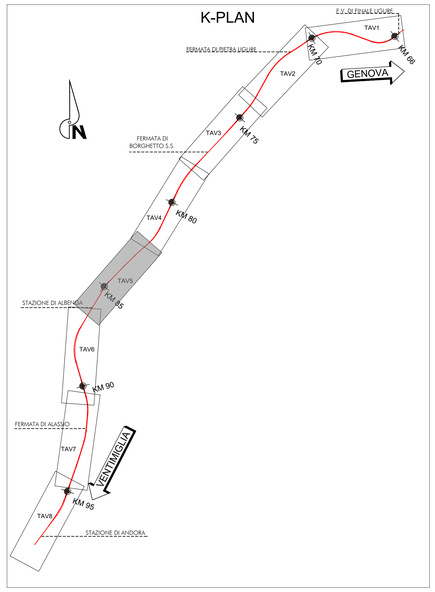

LIVELLETTE

D=2.500 L=980.674 P=2.549‰

D=0.000 L=698.357 P=0.000‰

D=-2.200 L=446.599 P=-4.926‰

D=0.000 L=1016.817 P=0.000‰

D=-2.300 L=619.959 P=-3.710‰

D=-0.000 L=1288 P=-0.000‰

Va13	Va14	Va15	Va16	Va17
PR= 83047.188	PR= 83745.545	PR= 84192.144	PR= 85208.960	PR= 85828.920
QV= 30.500	QV= 30.500	QV= 28.300	QV= 28.300	QV= 26.000
R= 25000.000	R= 20000.000	R= 20000.000	R= 20000.000	R= 20000.000
T= 31.866	T= 49.261	T= 49.261	T= 37.099	T= 37.099
F= 0.020	F= 0.061	F= 0.061	F= 0.034	F= 0.034
Sv= 63.731	Sv= 98.521	Sv= 98.521	Sv= 74.198	Sv= 74.198
Dp= -0.25493%	Dp= -0.49261%	Dp= 0.49261%	Dp= -0.37099%	Dp= 0.37099%

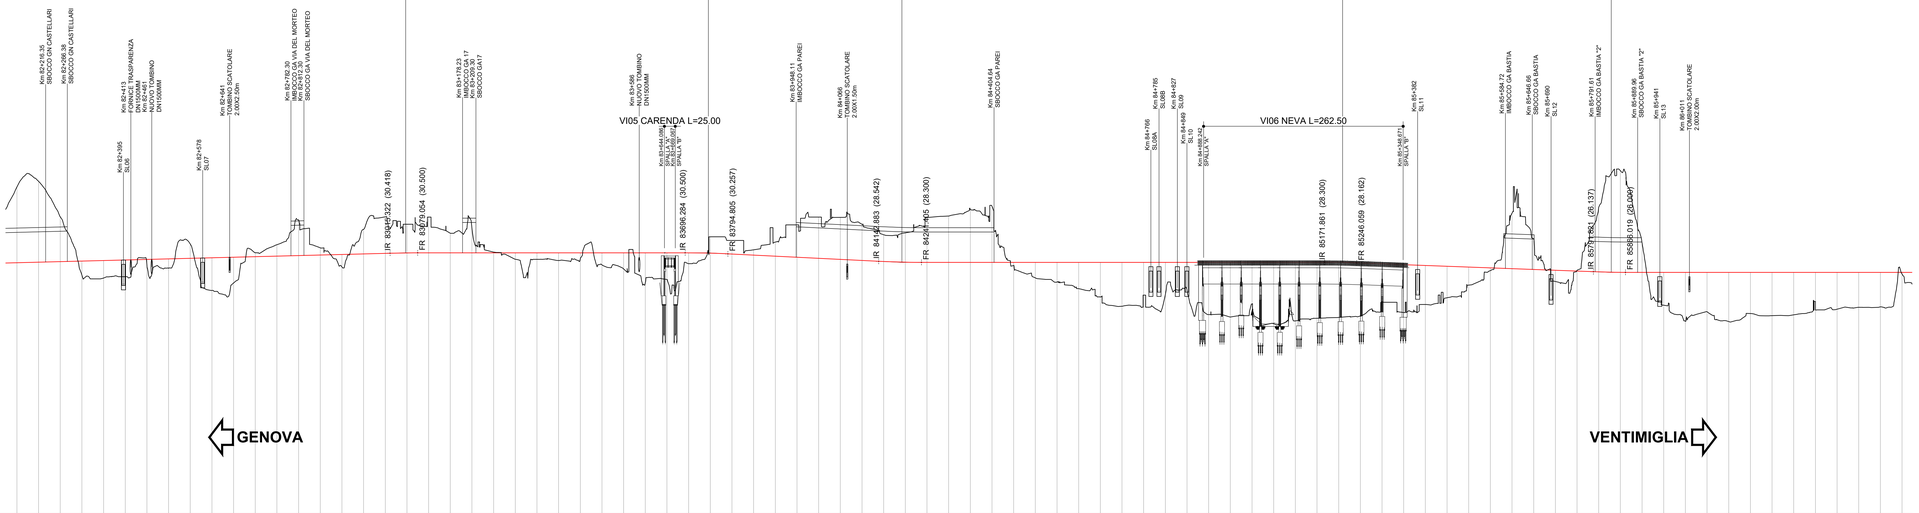

COMMITTENTE:

RFI RETE FERROVIARIA ITALIANA
GRUPPO FERROVIE DELLO STATO ITALIANE

PROGETTAZIONE:

ITALFERR
GRUPPO FERROVIE DELLO STATO ITALIANE

U.O. PROGETTAZIONE INTEGRATA NORD

PROGETTO DEFINITIVO

RADDOPPIO DELLA LINEA GENOVA - VENTIMIGLIA

TRATTA FINALE LIGURE - ANDORA

TRACCIATO FERROVIARIO

Plano-Profilo di progetto su ortofoto con opere Tav. 5/8

SCALA: 1:5000

COMMESSA	LOTTO	FASE	ENTE	TIPO DOC.	OPERA/DISCIPLINA	PROGR.	REV.
IV0I	00	D	26	L5	IF0001	005	A

Rev.	Descrizione	Redatto	Data	Verificato	Data	Approvato	Data	Autorizzato Data
A	Emissione esecutiva	F. Eutepi	Dic. 2021	A. Panzavolta	Dic. 2021	G. Fadda	Dic. 2021	A. Perego

File: IV0I00D26L5IF0001005A.DWG

n. Elab.: