

LEGENDA

	ASSE DI TRACCIAMENTO VIABILITA'		PISTA OCIALE
	VERTICE PLANIMETRICO		SCAVO CON CANALINA ALLA FRANCESE
	ETIMETRICA		MURO DI SOSTEGNO
	KM 1		CORDELO BARRIERA A.R.
	QUOTA DI PROGETTO		RILEVATO CON ARGELLO
	OP = 261,50		FOSSE DI GUARDIA
	DIREZIONE		RECINZIONE
	DIREZIONE NORD GEOGRAFICO		FABBRICATI DA DEMOLIRE DIRETTAMENTE IMPATATI DALLA LINEA FERROVIARIA
	PIAZZOLA INVERSIONE		FABBRICATI DA DEMOLIRE NON COMPATIBILI CON IL PRESSIONE E L'ESERCIZIO DELLA LINEA FERROVIARIA
	LIMITE COMUNALE		VASCIA DI RACCOLTA E S'ALMANTO ACQUE
	INDICAZIONE ACCESSI PRIVATI		ACCESSO ALLA LINEA
	LIMITE IPOTIZZATO ESTENSIONE SCAVI PROVVISORI		DISSOLVITORI DI VELOCITA'
	BARRIERA DI SICUREZZA STRADALE		
	OGGI		

ALBENGA

GENOVA


GALLERIA PAREI

NV14
S.R. Costa di Leca

LIVELLETTA	DIFF. DI QUOTA	h = -0,507	h = -2,543
DISTANZA	L = 24,666	L = 38,287	
PENDENZA	L = -0,020	L = -0,066	

Profilo longitudinale:
NV14
S.R. Costa di Leca

Num	1
Pi	24,666
Cr	40,026
R	1300,000
T	21,440
Fy	0,178
Sv	43,011

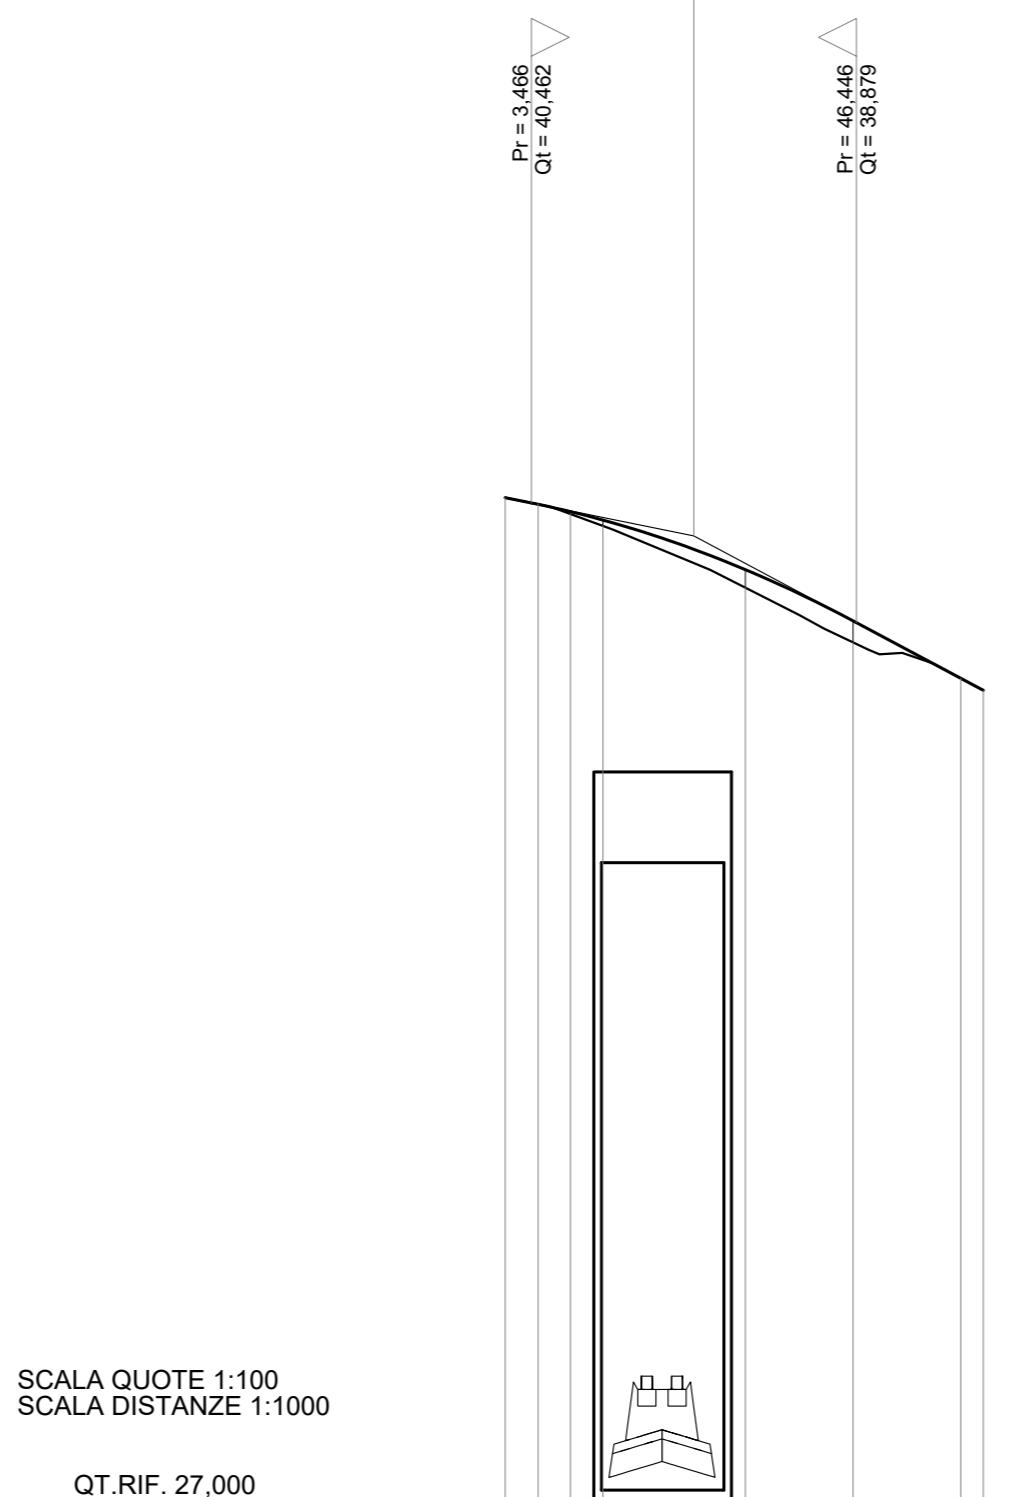

SCALA QUOTE 1:100
SCALA DISTANZE 1:1000
QT RIF. 27,000

NUMERO SEZIONI	1	2	3	4	5	6	7	8
DISTANZE PARZIALI	1,50	1,50	18,83	14,24	14,24			33,00
DISTANZE PROGRESSIVE	0,000	40,032	41,532	43,032	61,864	76,104	90,344	123,344
QUOTE TERRENO	-0,000	-0,000	-0,000	-0,000	-0,000	-0,000	-0,000	-0,000
QUOTE PROGETTO	-0,000	-0,000	-0,000	-0,000	-0,000	-0,000	-0,000	-0,000
DIFFERENZA DI QUOTA	0,000	0,000	0,000	0,000	0,000	0,000	0,000	0,000
ETTOMETRICHE	0							
ANDAMENTO PLANIMETRICO								
SOPRAELEVAZIONI								
ALLARGAMENTI (ISCRIZIONE)								
DIAGRAMMA DELLE VELOCITA'								Vp 50,00

COMMITTENTE:

PROGETTAZIONE:

U.O. PROGETTAZIONE INTEGRATA NORD
PROGETTO DEFINITIVO
RADDOPPIO DELLA LINEA GENOVA - VENTIMIGLIA
TRATTA FINALE LIGURE - ANDORA

SISTEMAZIONI VIABILITA'
 NV14 - Adeguamento viabilità-S.R. Costa di Leca sopra G.A. Km 18+189 e 18+161
 Piano-profilo di progetto

SCALA: 1:1000/100

Rev.	Descrizione	Redatto	Data	Verificato	Data	Approvato	Data	Autorizzato Data
A	Emissione esecutiva	F. Evesi	01/2021	C. Fazio	01/2021	C. Fazio	01/2021	A. Parigi 01/2021
B	Emissione esecutiva	F. Evesi	01/2022	C. Fazio	01/2022	C. Fazio	01/2022	A. Parigi 01/2022

File: IV010002817NV1400001B.DWG n. Etab: 1