



Tipologia bonifica	Sup.	N. Indagini	Profondità	Tot indagini (n. x prof.)
Bonifica superficiale	87758mq			
Bonifica profonda	60053mq	7660	3 m	22980
Bonifica profonda (in presenza d'acqua)	6806mq	868	3 m	2604
Bonifica profonda	552mq	70	5 m	350
Bonifica profonda	19509mq	2488	7 m	17136
Bonifica profonda (in presenza d'acqua)	838mq	107	7 m	749

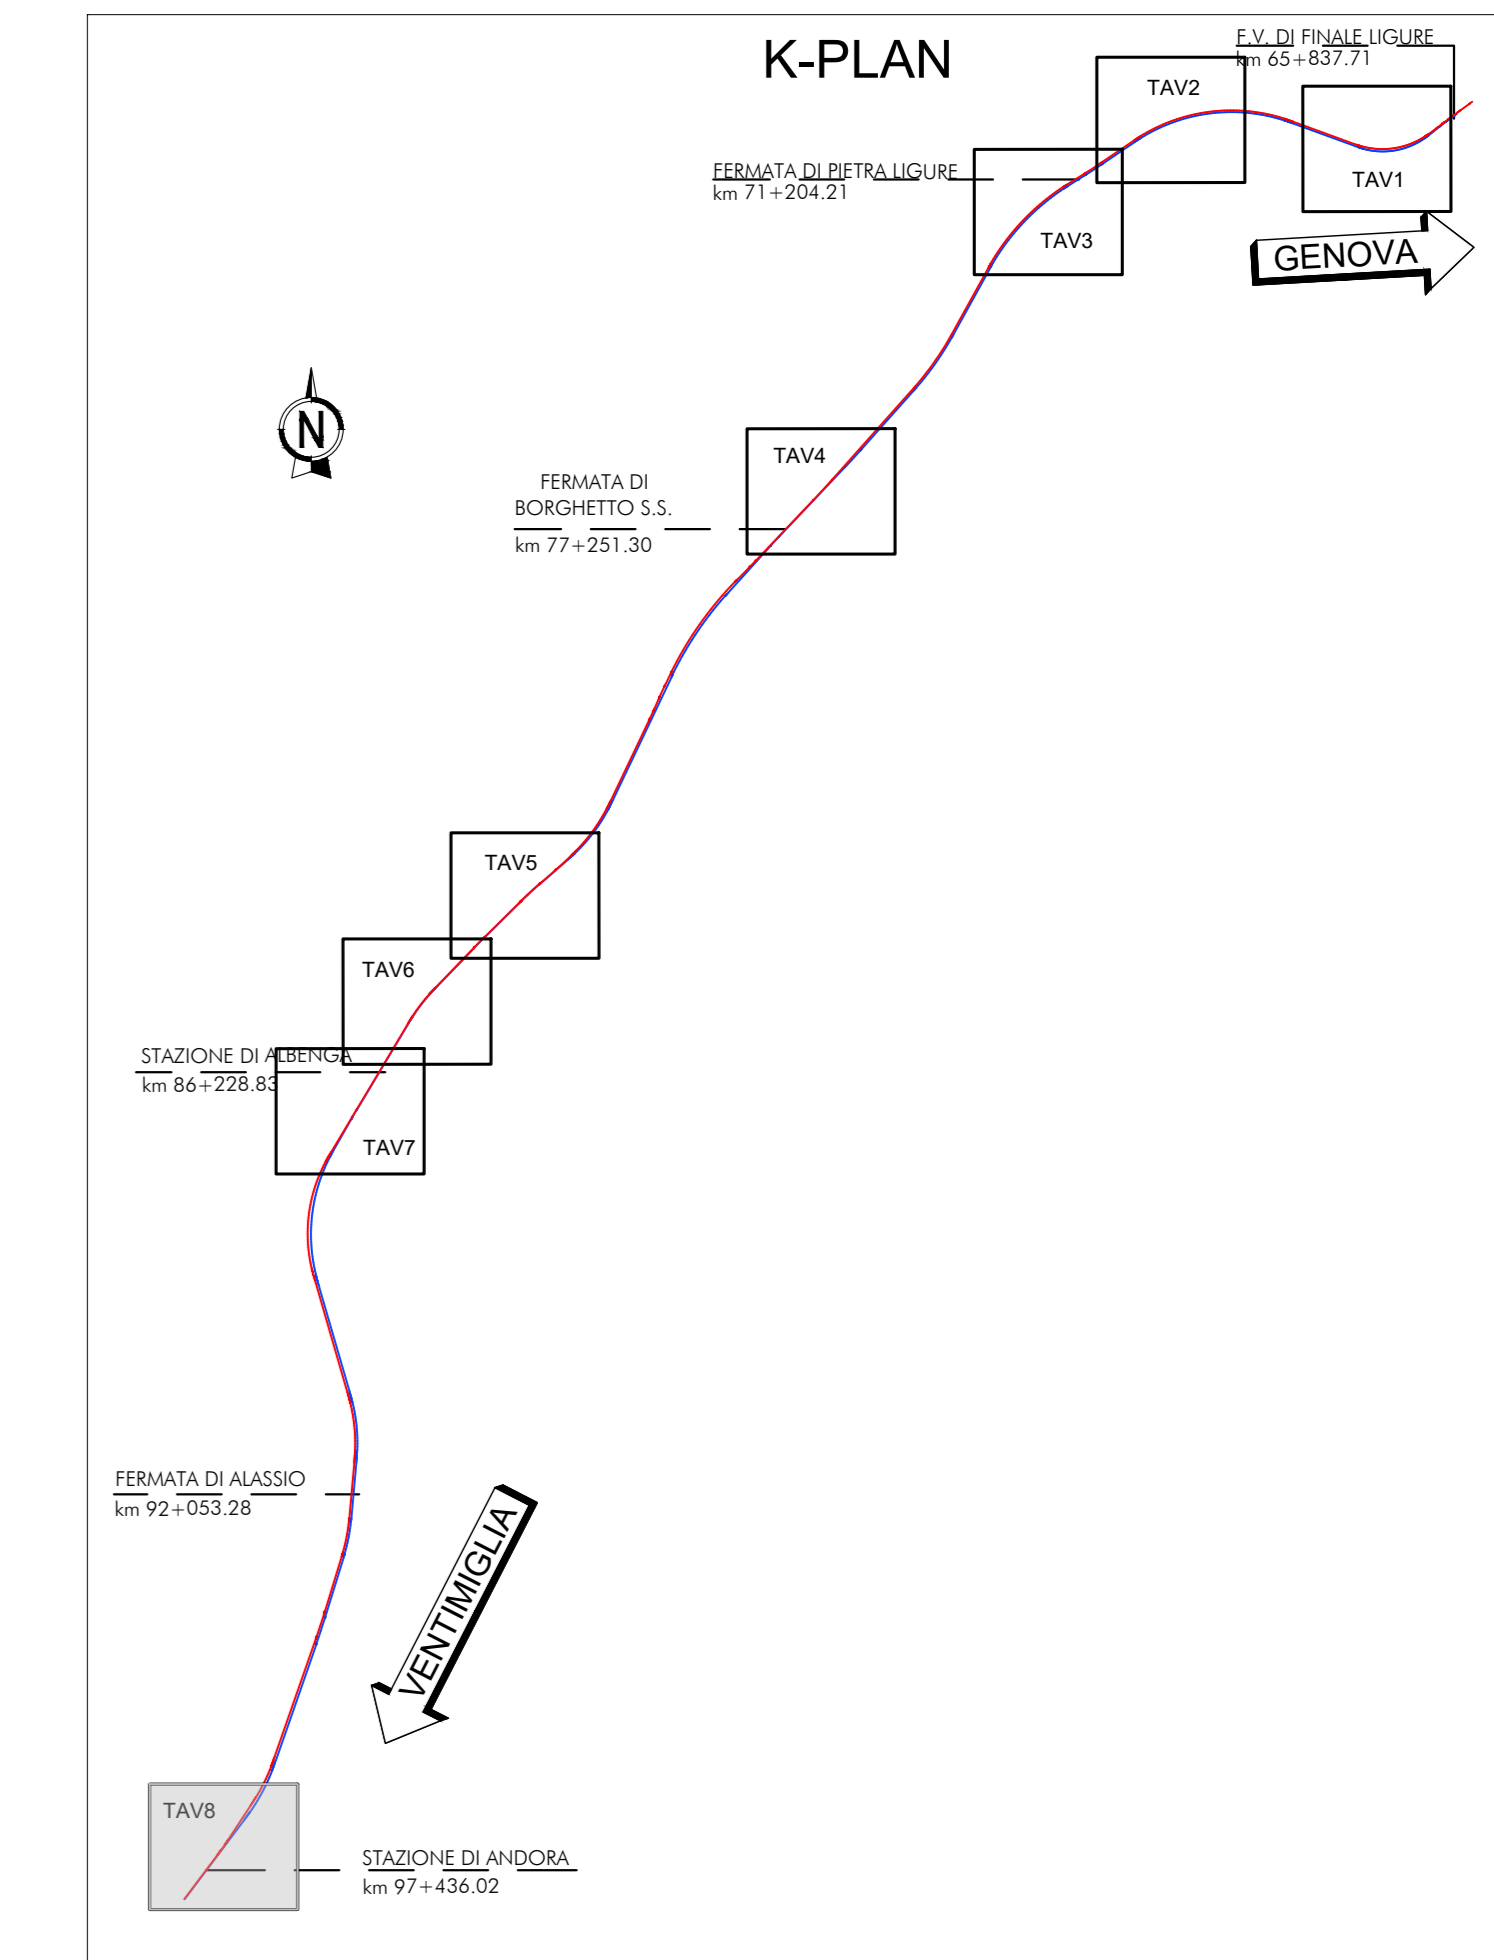

SCHEMA BONIFICA DA ORDIGNI ESPLOSIVI PROFONDA

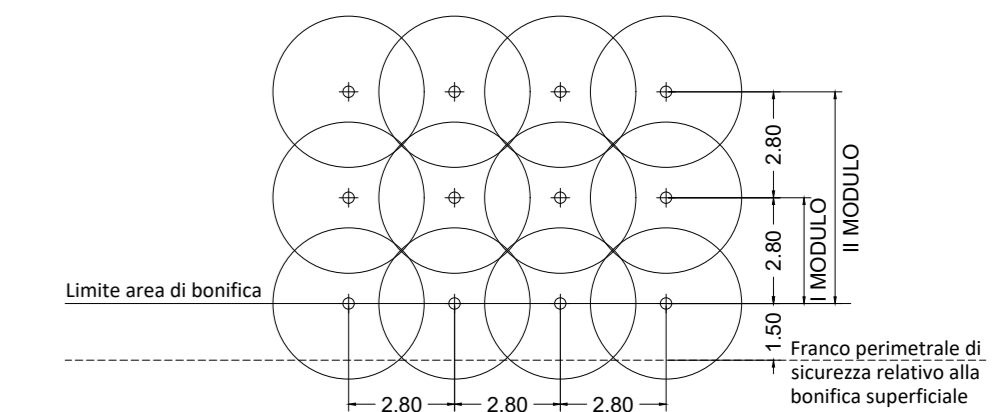

COMMITTENTE:

PROGETTAZIONE:

**U.O. PROGETTAZIONE INTEGRATA NORD**

**PROGETTO DEFINITIVO**

**RADDOPPIO DELLA LINEA GENOVA - VENTIMIGLIA**

**TRATTA FINALE LIGURE - ANDORA**

BONIFICA SUPERFICIALE TERRESTRE

Planimetria BST - Tav. 8/8

SCALA: 1:2000

COMMESSA LOTTO FASE ENTE TIPO DOC. OPERA/DISCIPLINA Progr. REV.

IV01 00 D 26 P6 BB0000 008 B

Rev.	Descrizione	Redatto	Data	Verificato	Data	Approvato	Data	Autorizzato Data
A	Emissione esecutiva	F. Evesi	04/2021	M. Senni	04/2021	G. Falleri	04/2021	F. Arduini 04/2021
B	Emissione esecutiva	F. Evesi	04/2024	G. Neri	04/2024	M. Pignatelli	04/2024	ALBERTO S.A. 04/2024

File: IV0100026PBB000008B.DWG n. Elab.: