


LEGGENDA

	BONIFICA ORDIGNI BELLICI SUPERFICIALE PER LE ZONE DI SCAVO CON PROFONDITA' <=1.00 m (GARANZIA 1.00 m)		0 mq
	BONIFICA ORDIGNI BELLICI PROFONDA SOTTO LA PROFONDITA' DI 1.00 m (PROFONDITA' 3.00 m - GARANZIA 4.00 m)		158217 mq
	BONIFICA ORDIGNI BELLICI PROFONDA SOTTO LA PROFONDITA' DI 1.00 m (PROFONDITA' 5.00 m - GARANZIA 6.00 m)		0 mq
	BONIFICA ORDIGNI BELLICI PROFONDA SOTTO LA PROFONDITA' DI 1.00 m (PROFONDITA' 7.00 m - GARANZIA 8.00 m)		1778 mq

N.B. PER LE ZONE CON INDIVIDUAZIONE DI ORDIGNI OLTRE LA PROFONDITA' DI 1 m, SI PROCEDERA' PRIMA CON UNA RICERCA SUPERFICIALE

NOTE GENERALI

MODALITA' INTERVENTO

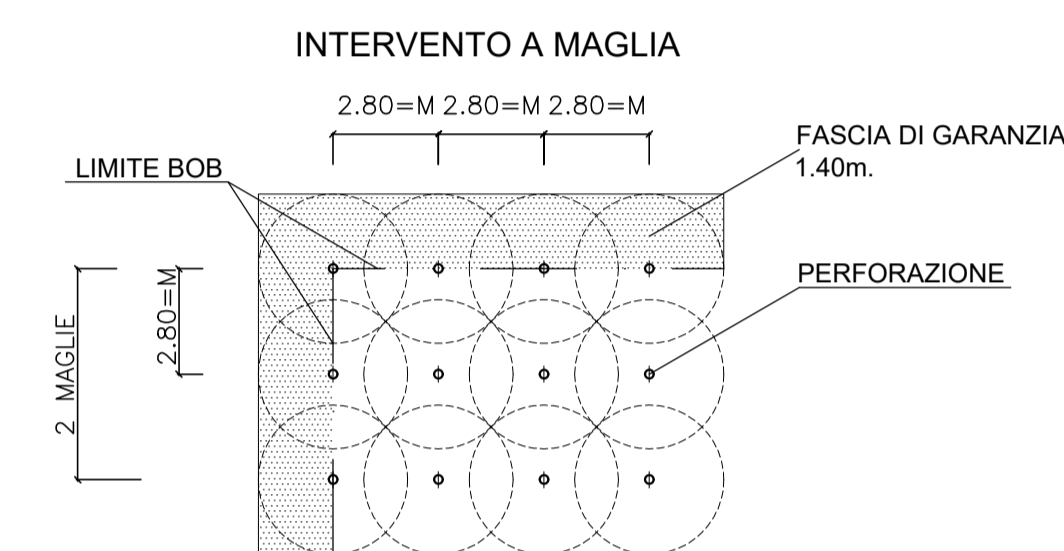

COMMITTENTE:



PROGETTAZIONE:



U.O. PROGETTAZIONE INTEGRATA NORD

PROGETTO DEFINITIVO

RADDOPPIO DELLA LINEA GENOVA - VENTIMIGLIA
TRATTA FINALE LIGURE - ANDORA

I 18 - SITO DI VILLANOVA DI ALBENGA
ELABORATI GENERALI
Planimetria BOE

SCALA:
1:2000

COMMESSA	LOTTO	FASE	ENTE	TIPO DOC.	OPERA/DISCIPLINA	PROGR.	REV.
I V 0 I	0 0	D	2 6	P 6	I A X 3 0 0	0 0 1	A

Rev.	Descrizione	Redatto	Data	Verificato	Data	Approvato	Data	Autorizzato	Data
A	Emissione esecutiva	F. Eusepi	Feb. 2022	M. Severi	Feb. 2022	G. Fadda	Feb. 2022	A. Parego	Feb. 2022