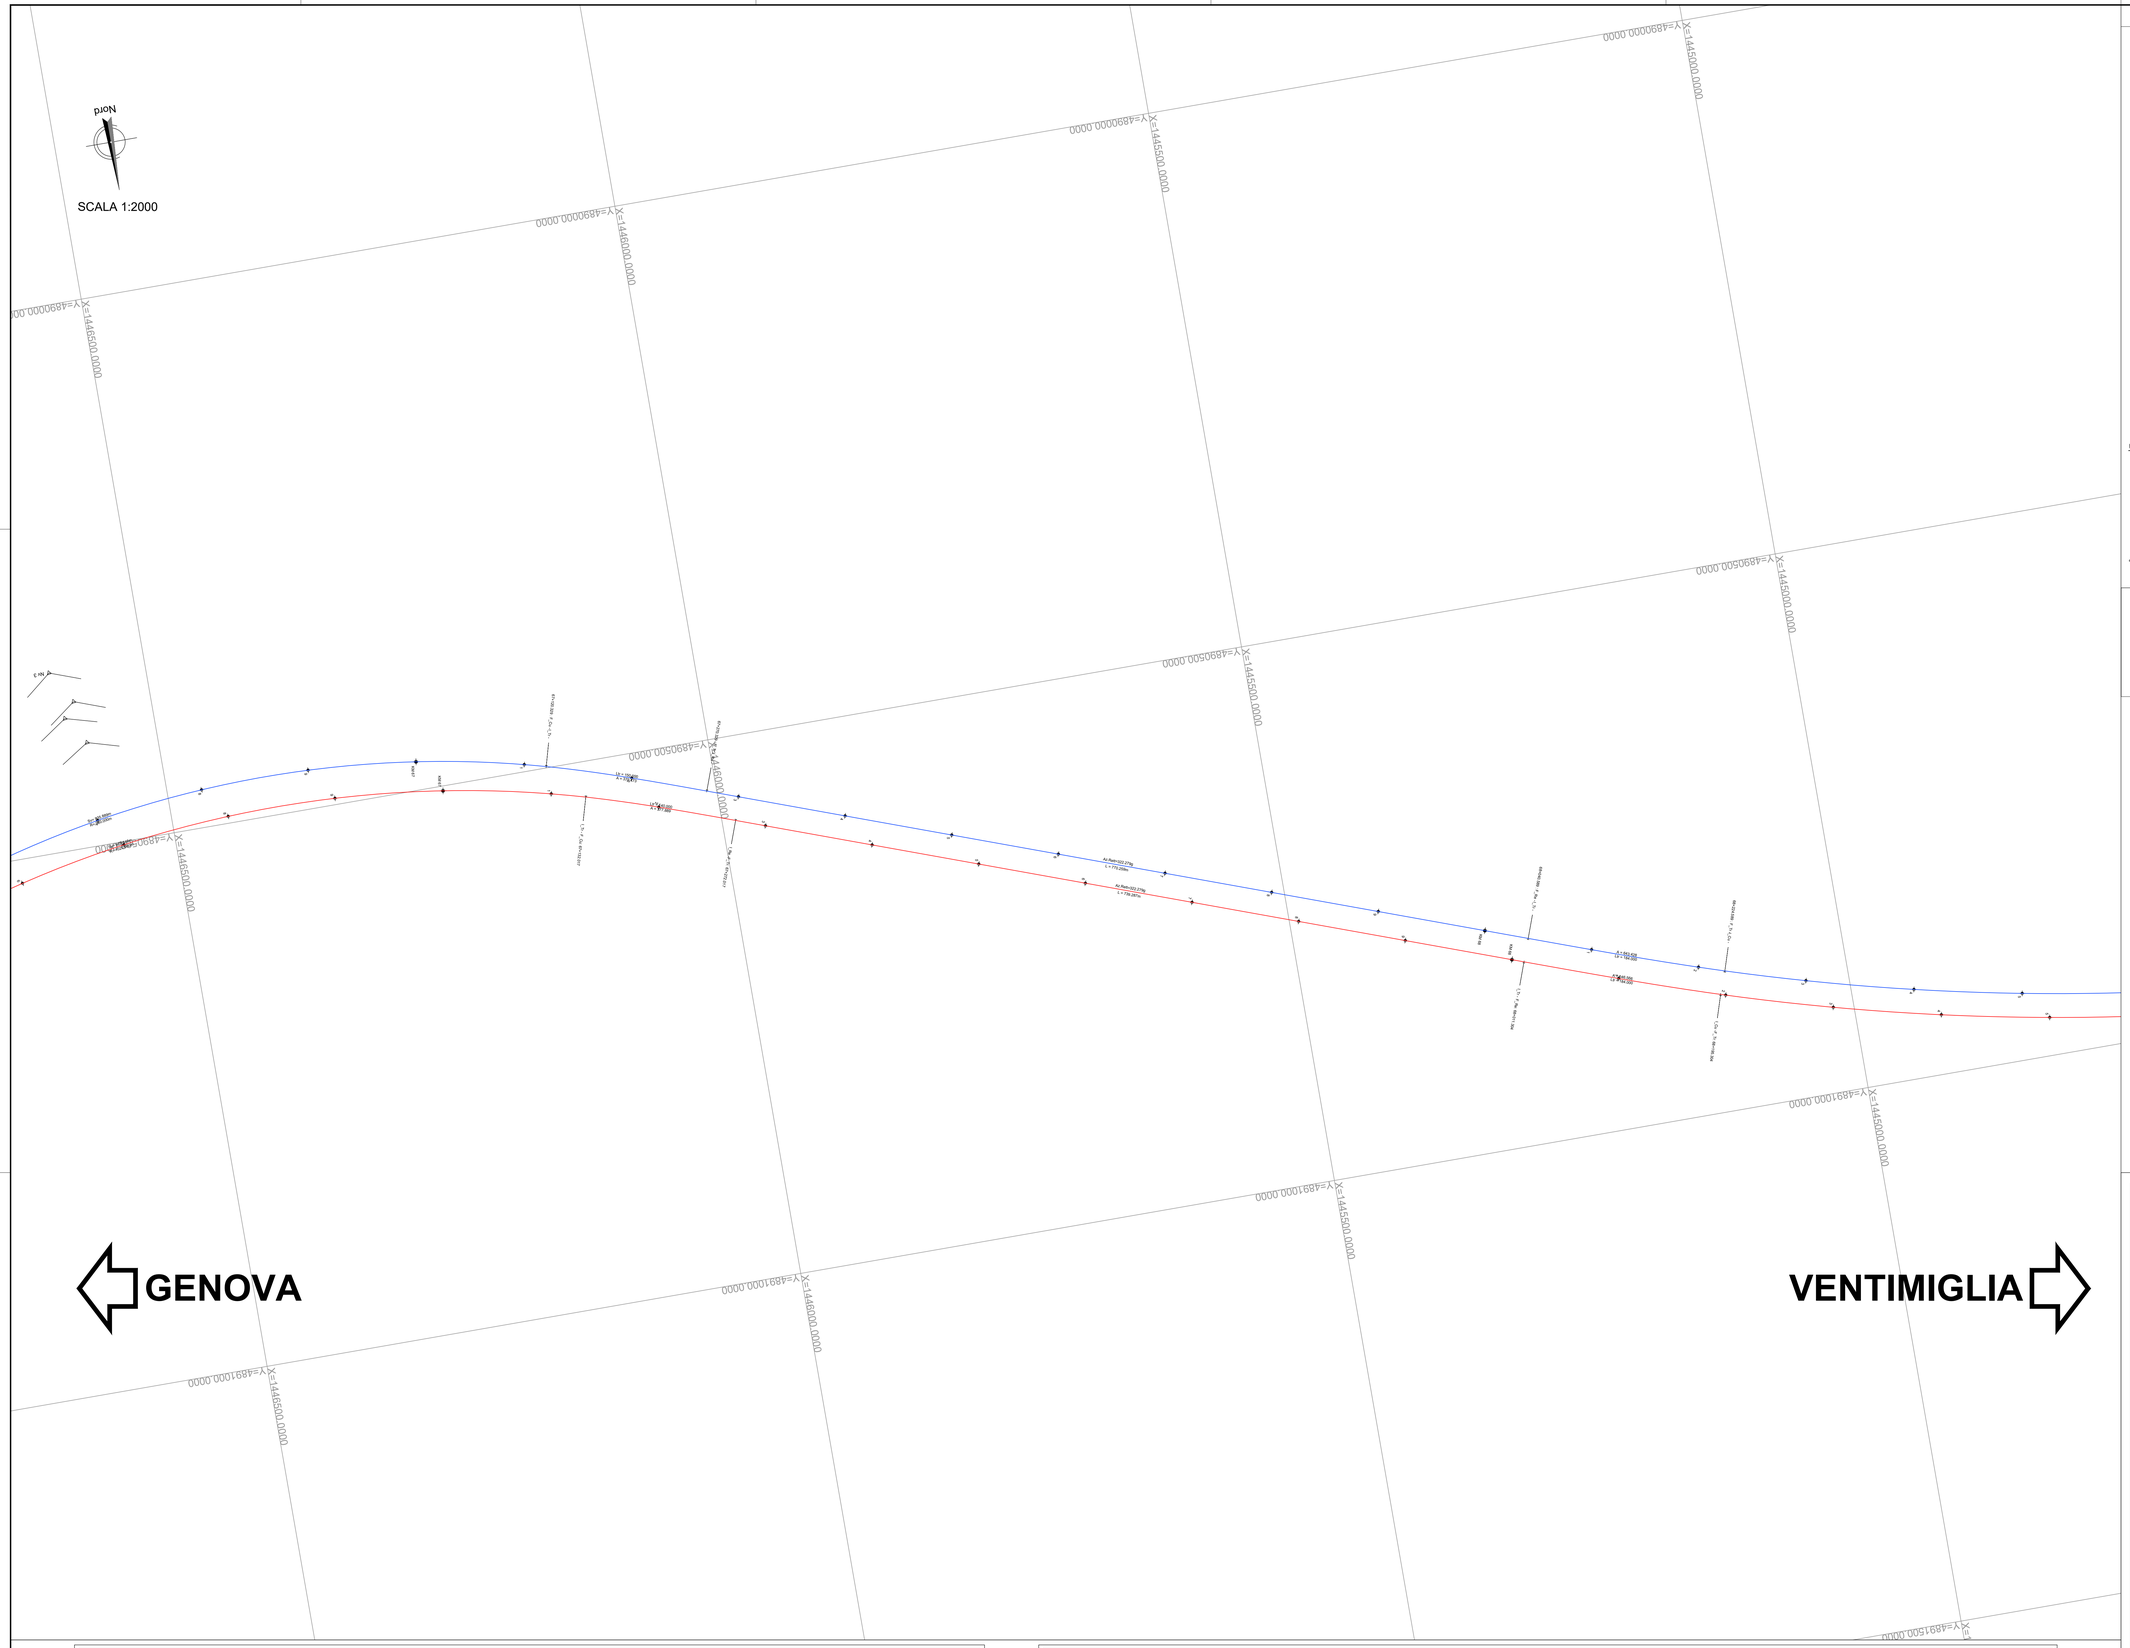

K-PLAN

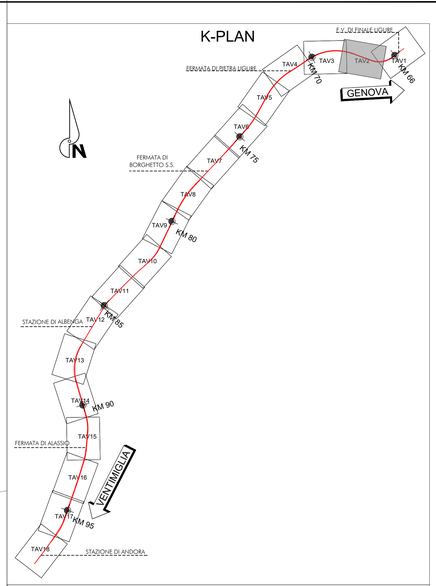

LEGENDA

Asse Binario Pari

Asse Binario Dispari

ASSE PARI

ASSE DISPARI

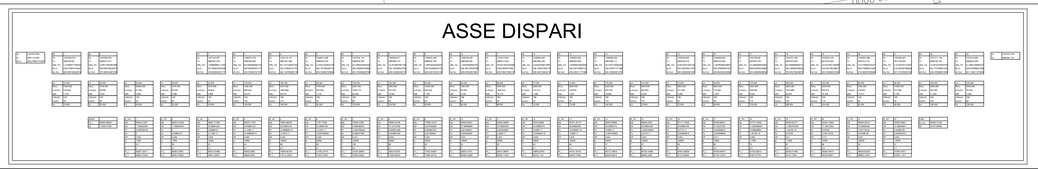

COMMITTENTE:

RFI RETE FERROVIARIA ITALIANA
GRUPPO FERROVIE DELLO STATO ITALIANE

PROGETTAZIONE:

ITALFERR
GRUPPO FERROVIE DELLO STATO ITALIANE

U.O. PROGETTAZIONE INTEGRATA NORD

PROGETTO DEFINITIVO

RADDOPPIO DELLA LINEA GENOVA - VENTIMIGLIA

TRATTA FINALE LIGURE - ANDORA

TRACCIATO FERROVIARIO

Planimetria di tracciamento tav. 2/18

SCALA: 1:2000

COMMESSA	LOTTO	FASE	ENTE	TIPO DOC.	OPERA/DISCIPLINA	PROGR.	REV.
IV0I	00	D	26	P6	IF0000	002	A

Rev.	Descrizione	Redatto	Data	Verificato	Data	Approvato	Data	Autorizzato Data
A	Emissione esecutiva	F. Eusepi	Dic. 2021	L. Stappi Montaperto	Dic. 2021	G. Fadda	Dic. 2021	A. Perego Dic. 2021

ORDINE DEGLI INGEGNERI DELLA PROVINCIA DI MILANO N. 20883 Dott. Ing. PEREGO ANDREA Sez. A - Settore: Ingegneria Civile e Ambientale

File: IV0I00D26P6IF0000002A.DWG

n. Elab.: