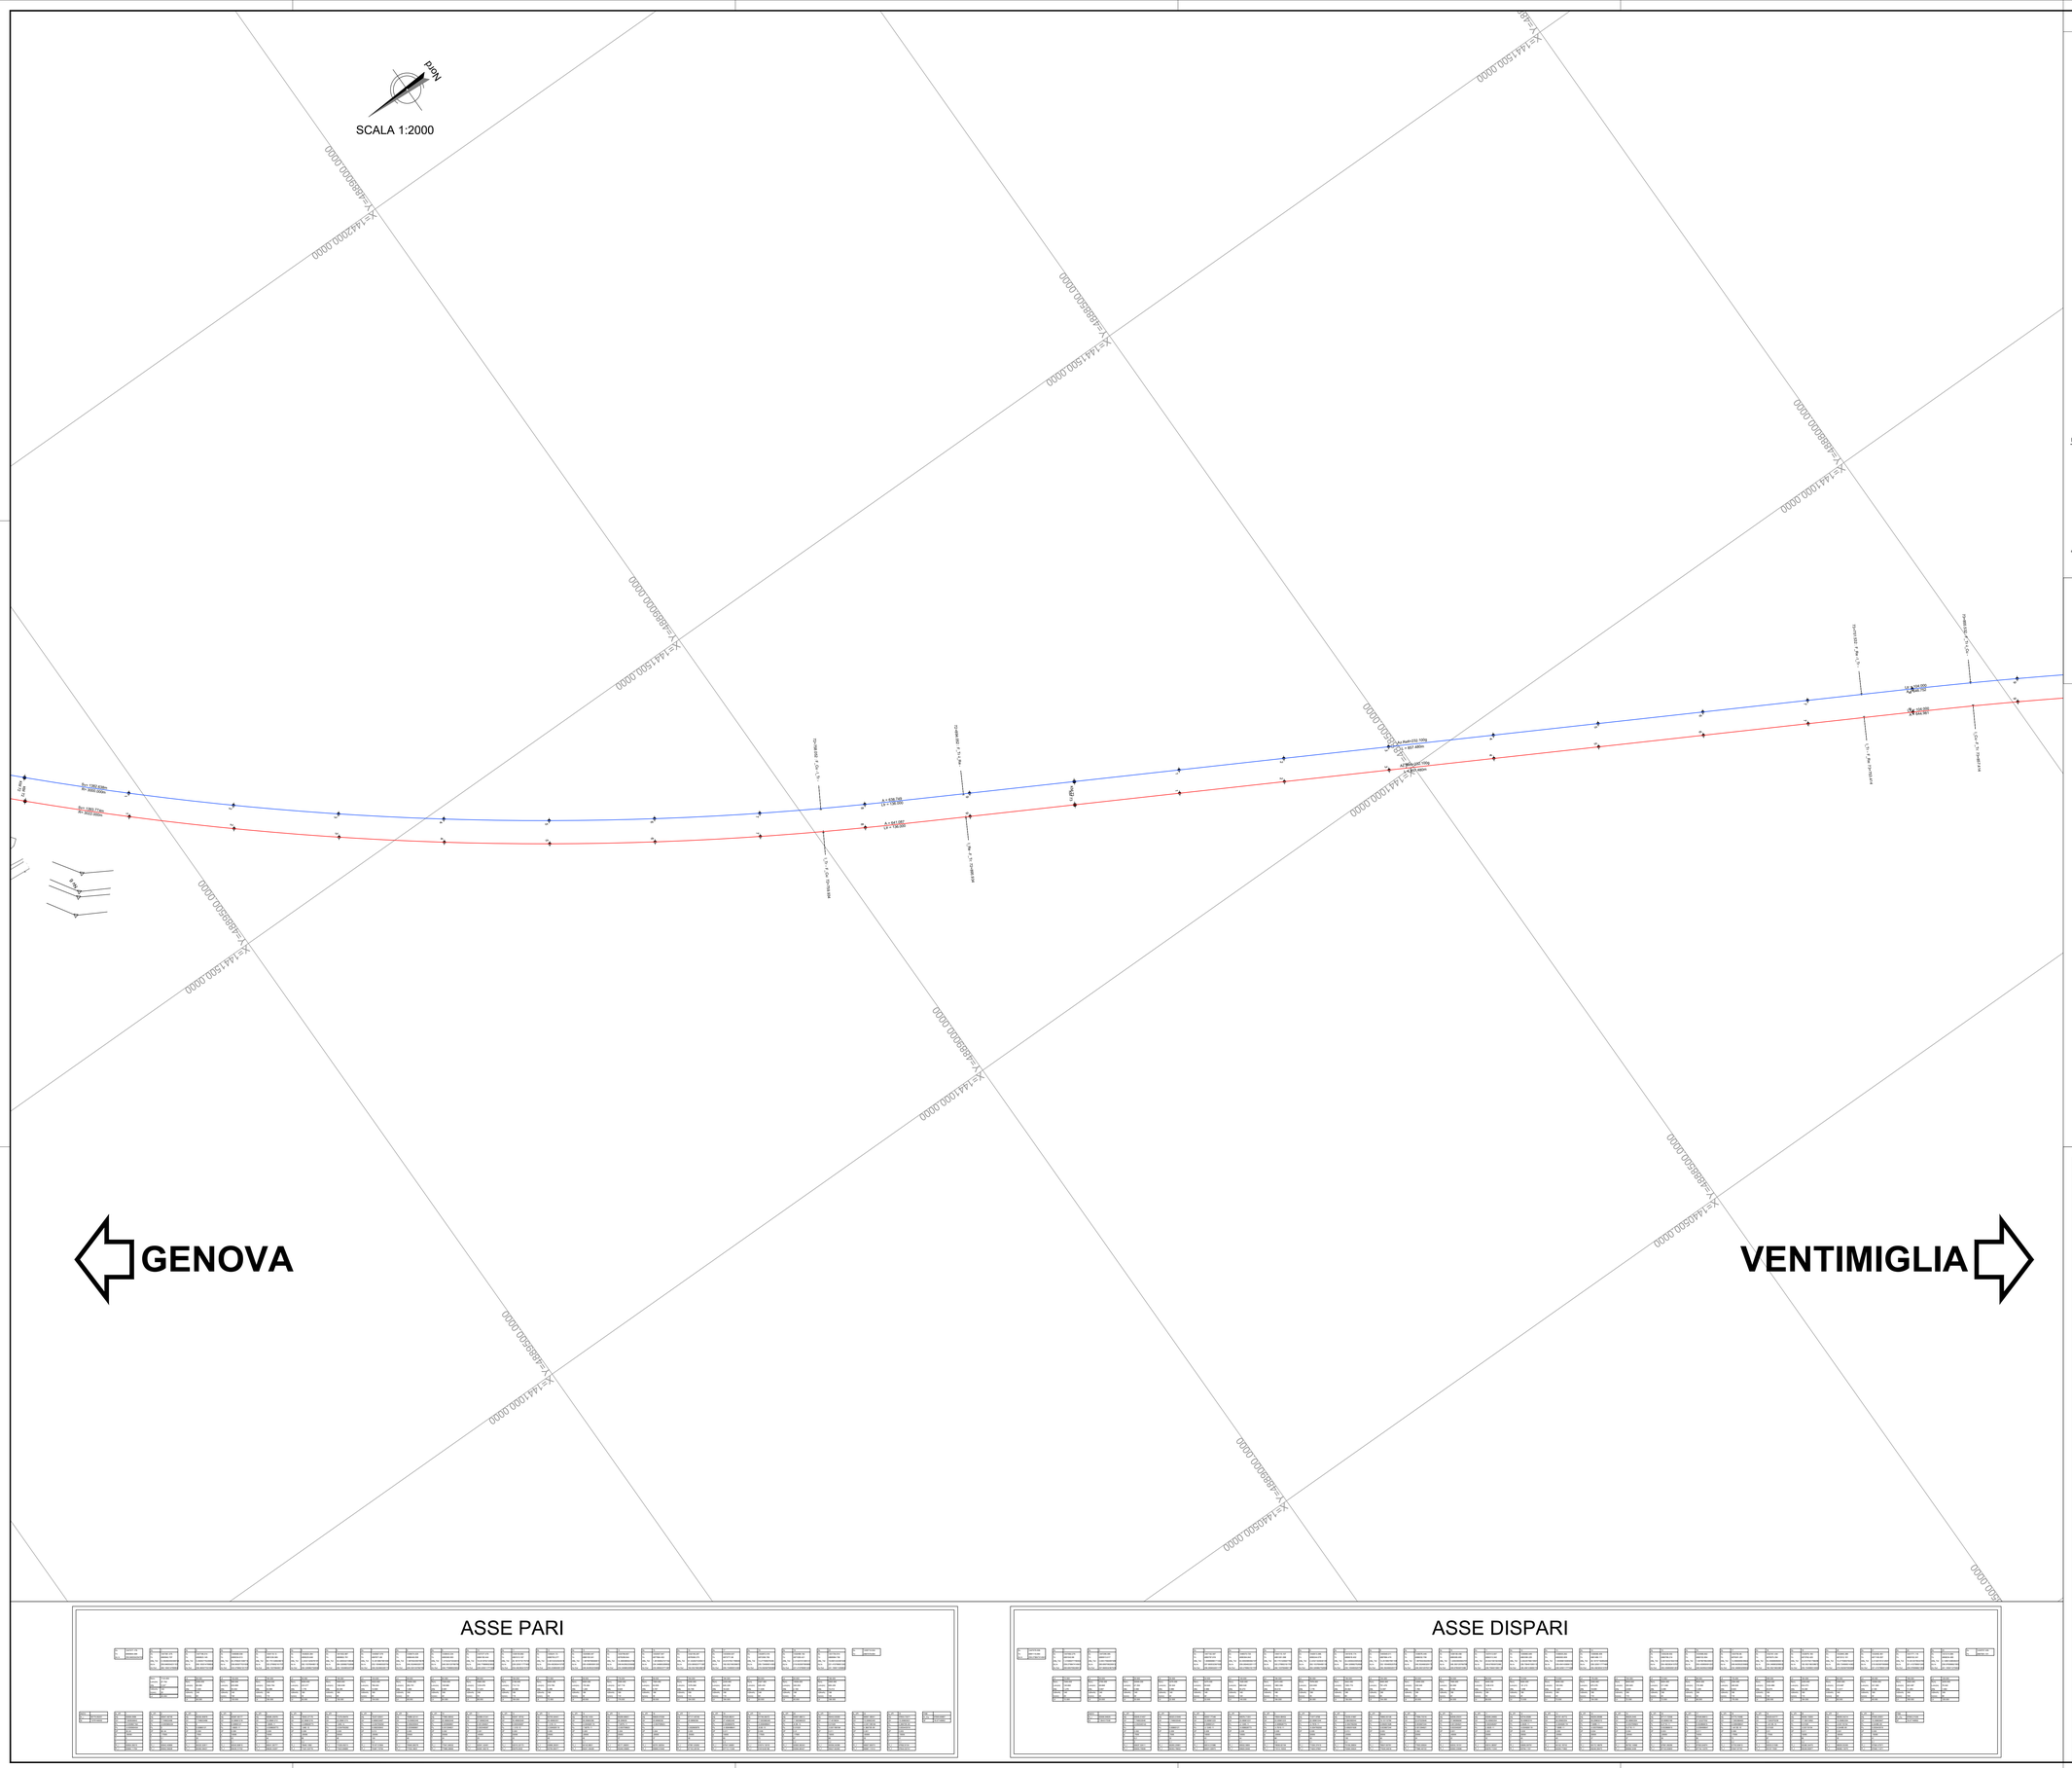


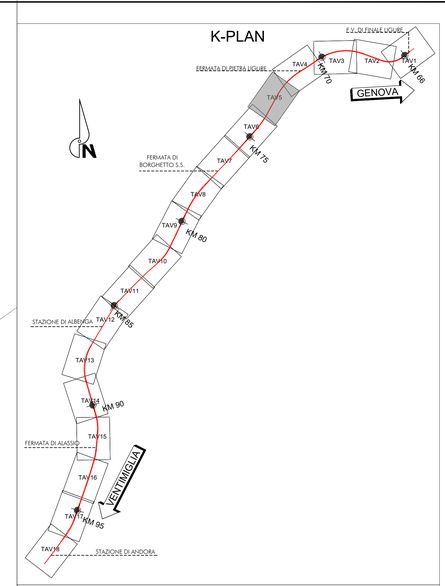


LEGENDA

Asse Binario Pari

Asse Binario Dispari

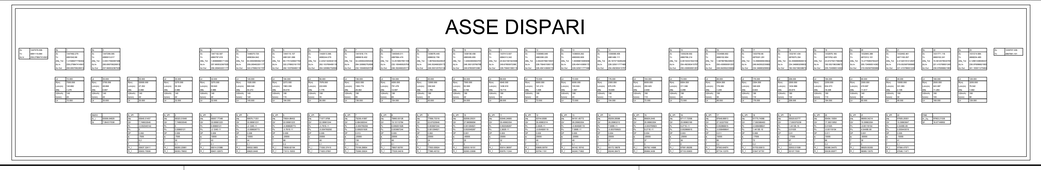


COMMITTENTE:

RFI RETE FERROVIARIA ITALIANA
GRUPPO FERROVIE DELLO STATO ITALIANE

PROGETTAZIONE:

ITALFERR
GRUPPO FERROVIE DELLO STATO ITALIANE

**U.O. PROGETTAZIONE INTEGRATA NORD**

**PROGETTO DEFINITIVO**

**RADDOPPIO DELLA LINEA GENOVA - VENTIMIGLIA**

**TRATTA FINALE LIGURE - ANDORA**

TRACCIATO FERROVIARIO

Planimetria di tracciamento tav. 5/18

SCALA: 1:2000

| COMMESSA | LOTTO | FASE | ENTE | TIPO DOC. | OPERA/DISCIPLINA | PROGR. | REV. |
|---|---|---|---|---|---|---|---|
| IV0I | 00 | D | 26 | P6 | IF0000 | 005 | A |

| Rev. | Descrizione | Redatto | Data | Verificato | Data | Approvato | Data | Autorizzato Data |
|---|---|---|---|---|---|---|---|---|
| A | Emissione esecutiva | F. Eusepi | Dic. 2021 | L. Stazioni Montesperelli | Dic. 2021 | G. Lazzi | Dic. 2021 | A. Perego Dic. 2021 |

File: IV0I00D26P6IF0000005A.DWG

n. Elab.: