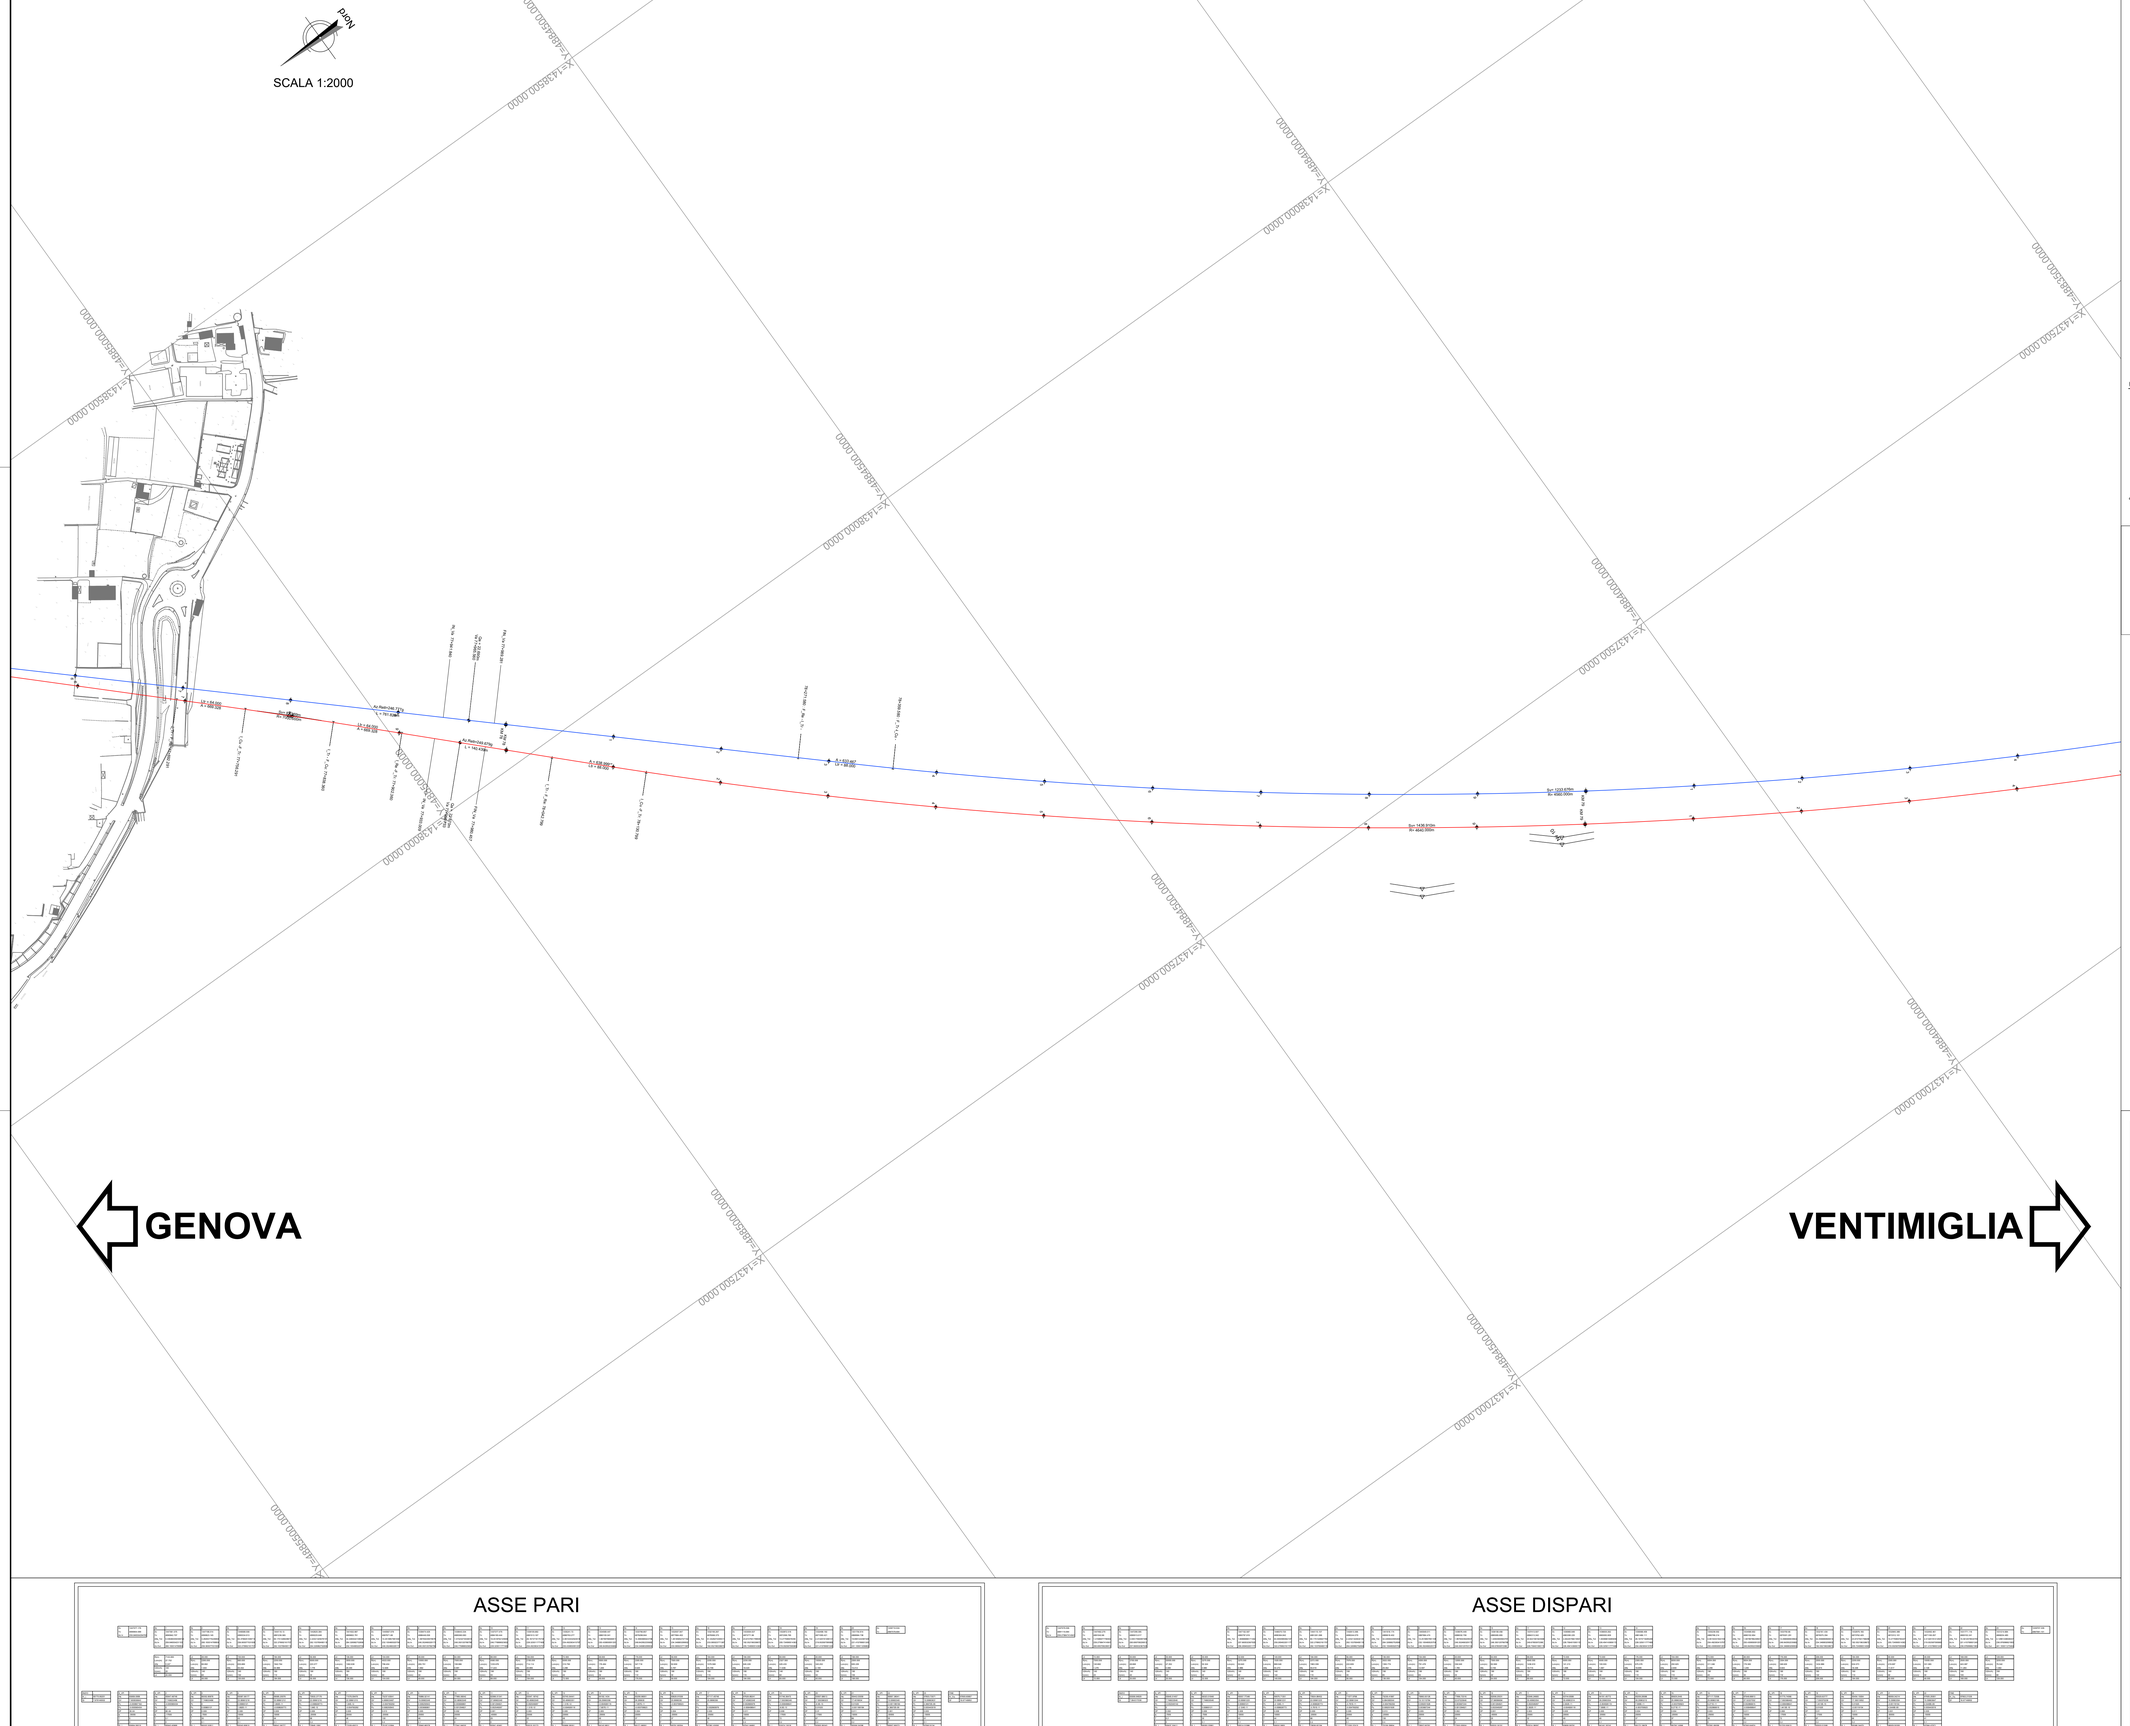

K-PLAN

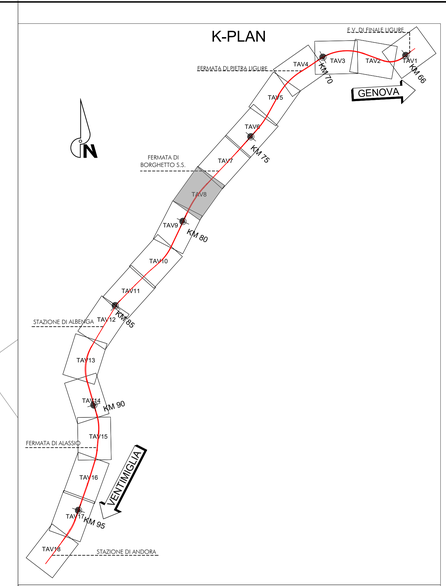

LEGENDA

Asse Binario Pari

Asse Binario Dispari

ASSE PARI

ASSE DISPARI

COMMITTENTE:

RFI RETE FERROVIARIA ITALIANA
GRUPPO FERROVIE DELLO STATO ITALIANE

PROGETTAZIONE:

ITALFERR
GRUPPO FERROVIE DELLO STATO ITALIANE

U.O. PROGETTAZIONE INTEGRATA NORD

PROGETTO DEFINITIVO

RADDOPPIO DELLA LINEA GENOVA - VENTIMIGLIA

TRATTA FINALE LIGURE - ANDORA

TRACCIATO FERROVIARIO

Planimetria di tracciamento tav. 8/18

SCALA: 1:2000

COMMESSA	LOTTO	FASE	ENTE	TIPO DOC.	OPERA/DISCIPLINA	PROGR.	REV.
IV0I	00	D	26	P6	IF0000	008	A

Rev.	Descrizione	Redatto	Data	Verificato	Data	Approvato	Data	Autorizzato Data
A	Emissione esecutiva	F. Evangeli	Dic. 2021	L. Bagnoli Montepagano	Dic. 2021	A. Perego	Dic. 2021	A. Perego Dic. 2021

File: IV0I00D26P6IF0000008A.DWG

n. Elab.: