SCALA 1:2000

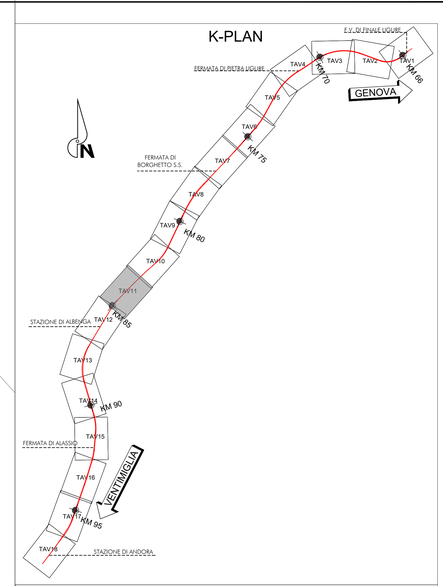

LEGENDA

- Asse Binario Pari
- Asse Binario Dispari

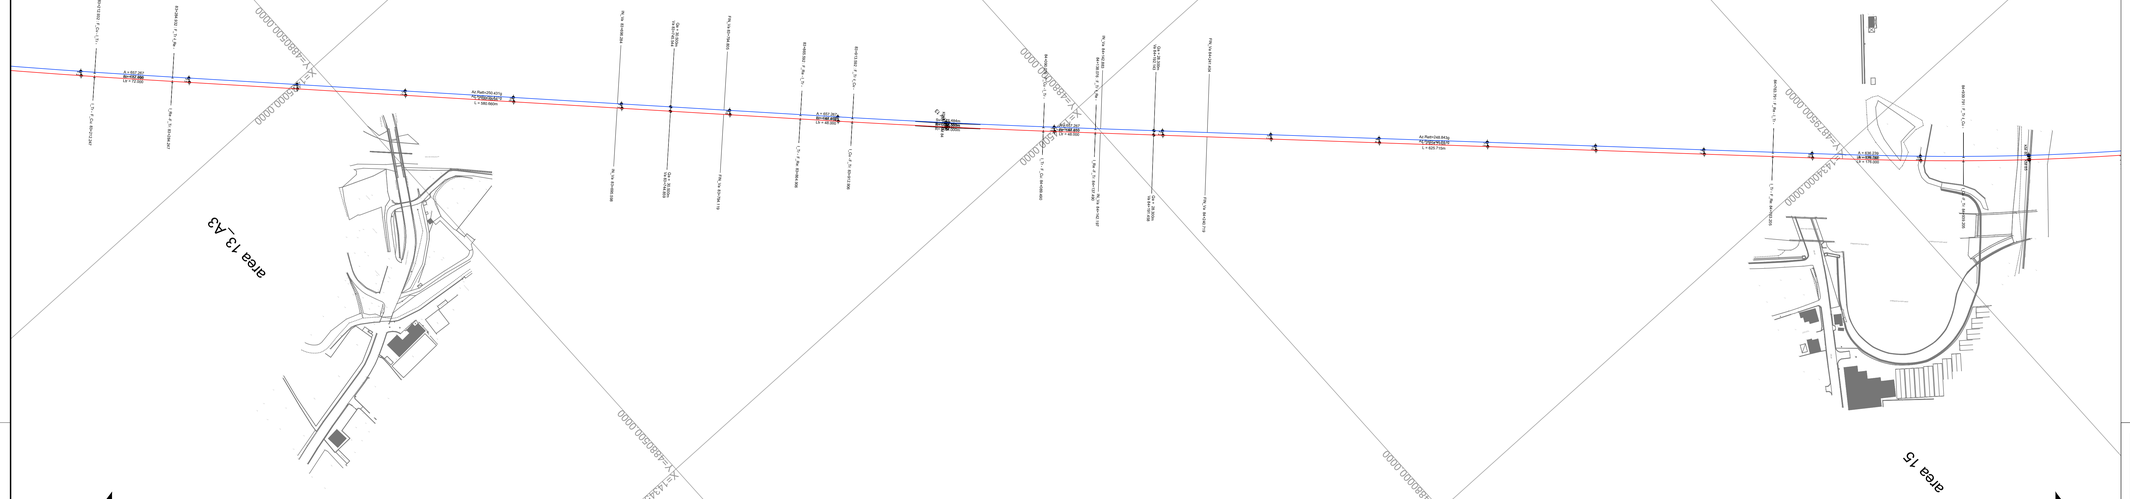

ASSE PARI

ASSE DISPARI

COMMITTENTE:

RFI RETE FERROVIARIA ITALIANA
GRUPPO FERROVIE DELLO STATO ITALIANE

PROGETTAZIONE:

ITALFERR
GRUPPO FERROVIE DELLO STATO ITALIANE

U.O. PROGETTAZIONE INTEGRATA NORD

PROGETTO DEFINITIVO

RADDOPPIO DELLA LINEA GENOVA - VENTIMIGLIA

TRATTA FINALE LIGURE - ANDORA

TRACCIATO FERROVIARIO

Planimetria di tracciamento tav. 11/18

SCALA: 1:2000

COMMESSA	LOTTO	FASE	ENTE	TIPO DOC.	OPERA/DISCIPLINA	PROGR.	REV.
IV0I	00	D	26	P6	IF0000	011	A

Rev.	Descrizione	Redatto	Data	Verificato	Data	Approvato	Data	Autorizzato Data
A	Emissione esecutiva	F. Euseppi	Dic. 2021	L.Stappi Montaperto	Dic. 2021	R.Lanzo	Dic. 2021	A. Perego Dic. 2021

ORDINE DEGLI INGEGNERI DELLA PROVINCIA DI PESCARA
Dott. Ing. ANDREA PEREGO
Settore civile e ambientale
Ambientale
Informazione
n° A 1 Sezione

File: IV0I00D26P6IF0000011A.DWG

n. Elab.: