SCALA 1:2000

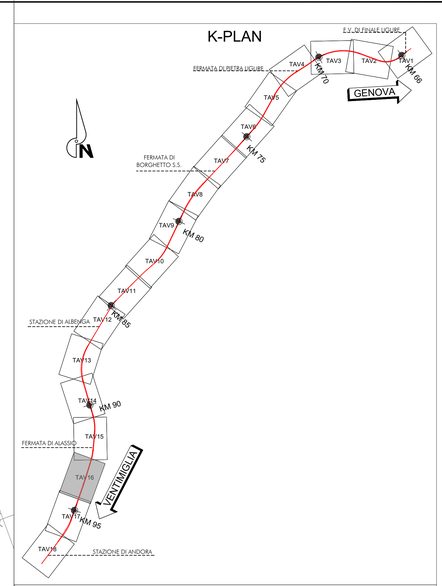

LEGENDA

Asse Binario Pari

Asse Binario Dispari

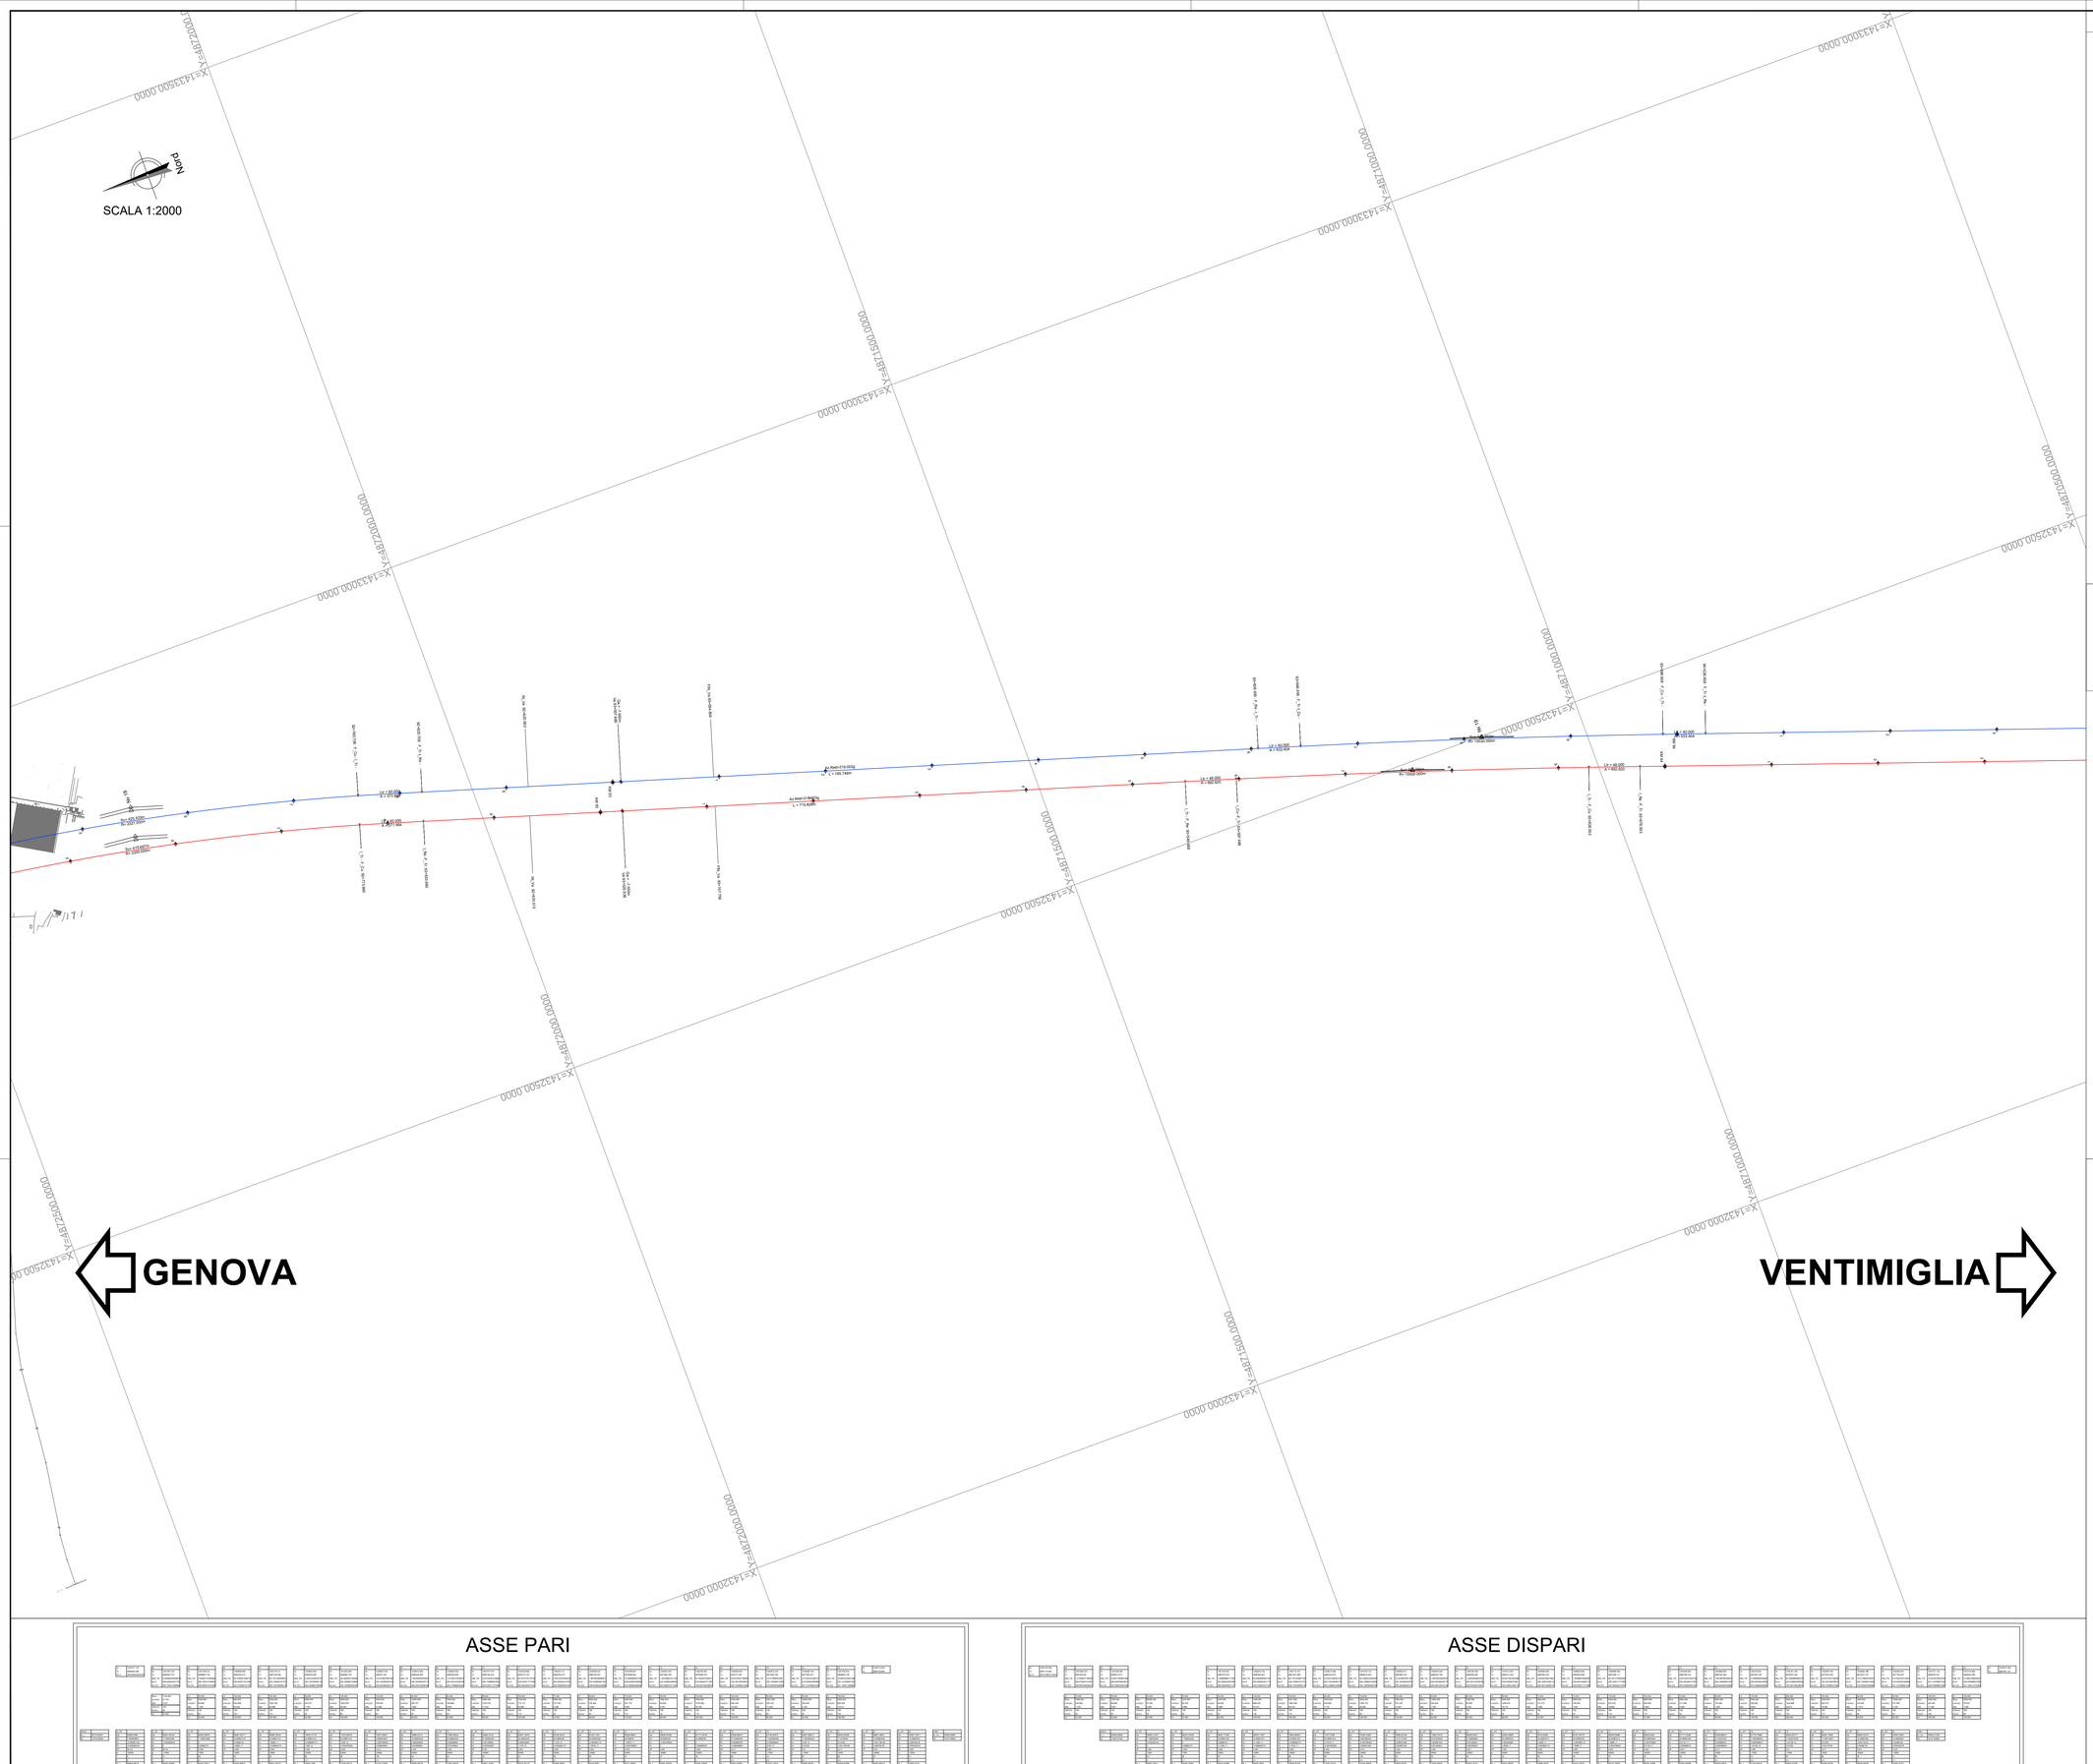

ASSE PARI

ASSE DISPARI

COMMITTENTE:

RFI RETE FERROVIARIA ITALIANA
GRUPPO FERROVIE DELLO STATO ITALIANE

PROGETTAZIONE:

ITALFERR
GRUPPO FERROVIE DELLO STATO ITALIANE

U.O. PROGETTAZIONE INTEGRATA NORD

PROGETTO DEFINITIVO

RADDOPPIO DELLA LINEA GENOVA - VENTIMIGLIA

TRATTA FINALE LIGURE - ANDORA

TRACCIATO FERROVIARIO

Planimetria di tracciamento tav. 16/18

SCALA: 1:2000

COMMESSA	LOTTO	FASE	ENTE	TIPO DOC.	OPERA/DISCIPLINA	PROGR.	REV.
IV0I	00	D	26	P6	IF0000	016	A

Rev.	Descrizione	Redatto	Data	Verificato	Data	Approvato	Data	Autorizzato Data
A	Emissione esecutiva	F. Euseppi	Dic. 2021	L.Stappi Montagnani	Dic. 2021	R.Lanzo	Dic. 2021	A. Perego Dic. 2021

ORDINE DEGLI INGEGNERI DELLA PROVINCIA DI PESCARA
ORDINE degli INGEGNERI della PROVINCIA di PESCARA
Sezione A
Settore civile e ambientale
Settore industriale
Settore dell'informazione
n° 1 a Sezione
INGEGNERE

File: IV0I00D26P6IF0000016A.DWG

n. Elab.: