SCALA 1:2000

area 24

area 25_A1

ASSE MARCIAPIEDI STAZIONE DI ANDORA 97+436.02

PALO PI028 - PUNTO DI RIFERIMENTO PK 97+663.26

97+664.83 PALO PI027 - PUNTO DI RIFERIMENTO PK

GENOVA

VENTIMIGLIA

K-PLAN

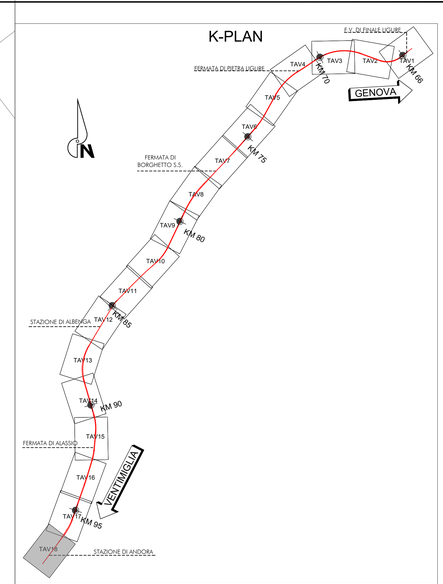

LEGENDA

Asse Binario Pari

Asse Binario Dispari

ASSE PARI

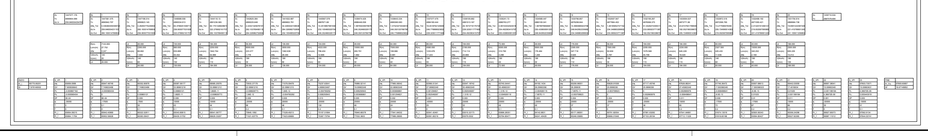

ASSE DISPARI

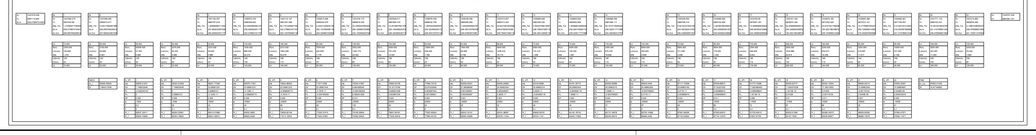

COMMITTENTE:

RFI RETE FERROVIARIA ITALIANA
GRUPPO FERROVIE DELLO STATO ITALIANE

PROGETTAZIONE:

ITALFERR
GRUPPO FERROVIE DELLO STATO ITALIANE

U.O. PROGETTAZIONE INTEGRATA NORD

PROGETTO DEFINITIVO

RADDOPPIO DELLA LINEA GENOVA - VENTIMIGLIA

TRATTA FINALE LIGURE - ANDORA

TRACCIATO FERROVIARIO

Planimetria di tracciamento tav. 18/18

SCALA: 1:2000

COMMESSA	LOTTO	FASE	ENTE	TIPO DOC.	OPERA/DISCIPLINA	PROGR.	REV.
I V 0 I	0 0	D	2 6	P 6	I F 0 0 0 0	0 1 8	A

Rev.	Descrizione	Redatto	Data	Verificato	Data	Approvato	Data	Autorizzato Data
A	Emissione esecutiva	F. Evangel	Dic. 2021	L. Bajoni Montagnani	Dic. 2021	M. Lucchi	Dic. 2021	A. Perego Dic. 2021

ORDINE DEGLI INGEGNERI DELLA PROVINCIA DI PERUGIA ANDREA PEREGO Settore civile e ambientale Industriale Informazione n° A 3828 sez. A

File: IV0I00D26P6IF0000018A.DWG

n. Elab.: