



O I S A S A

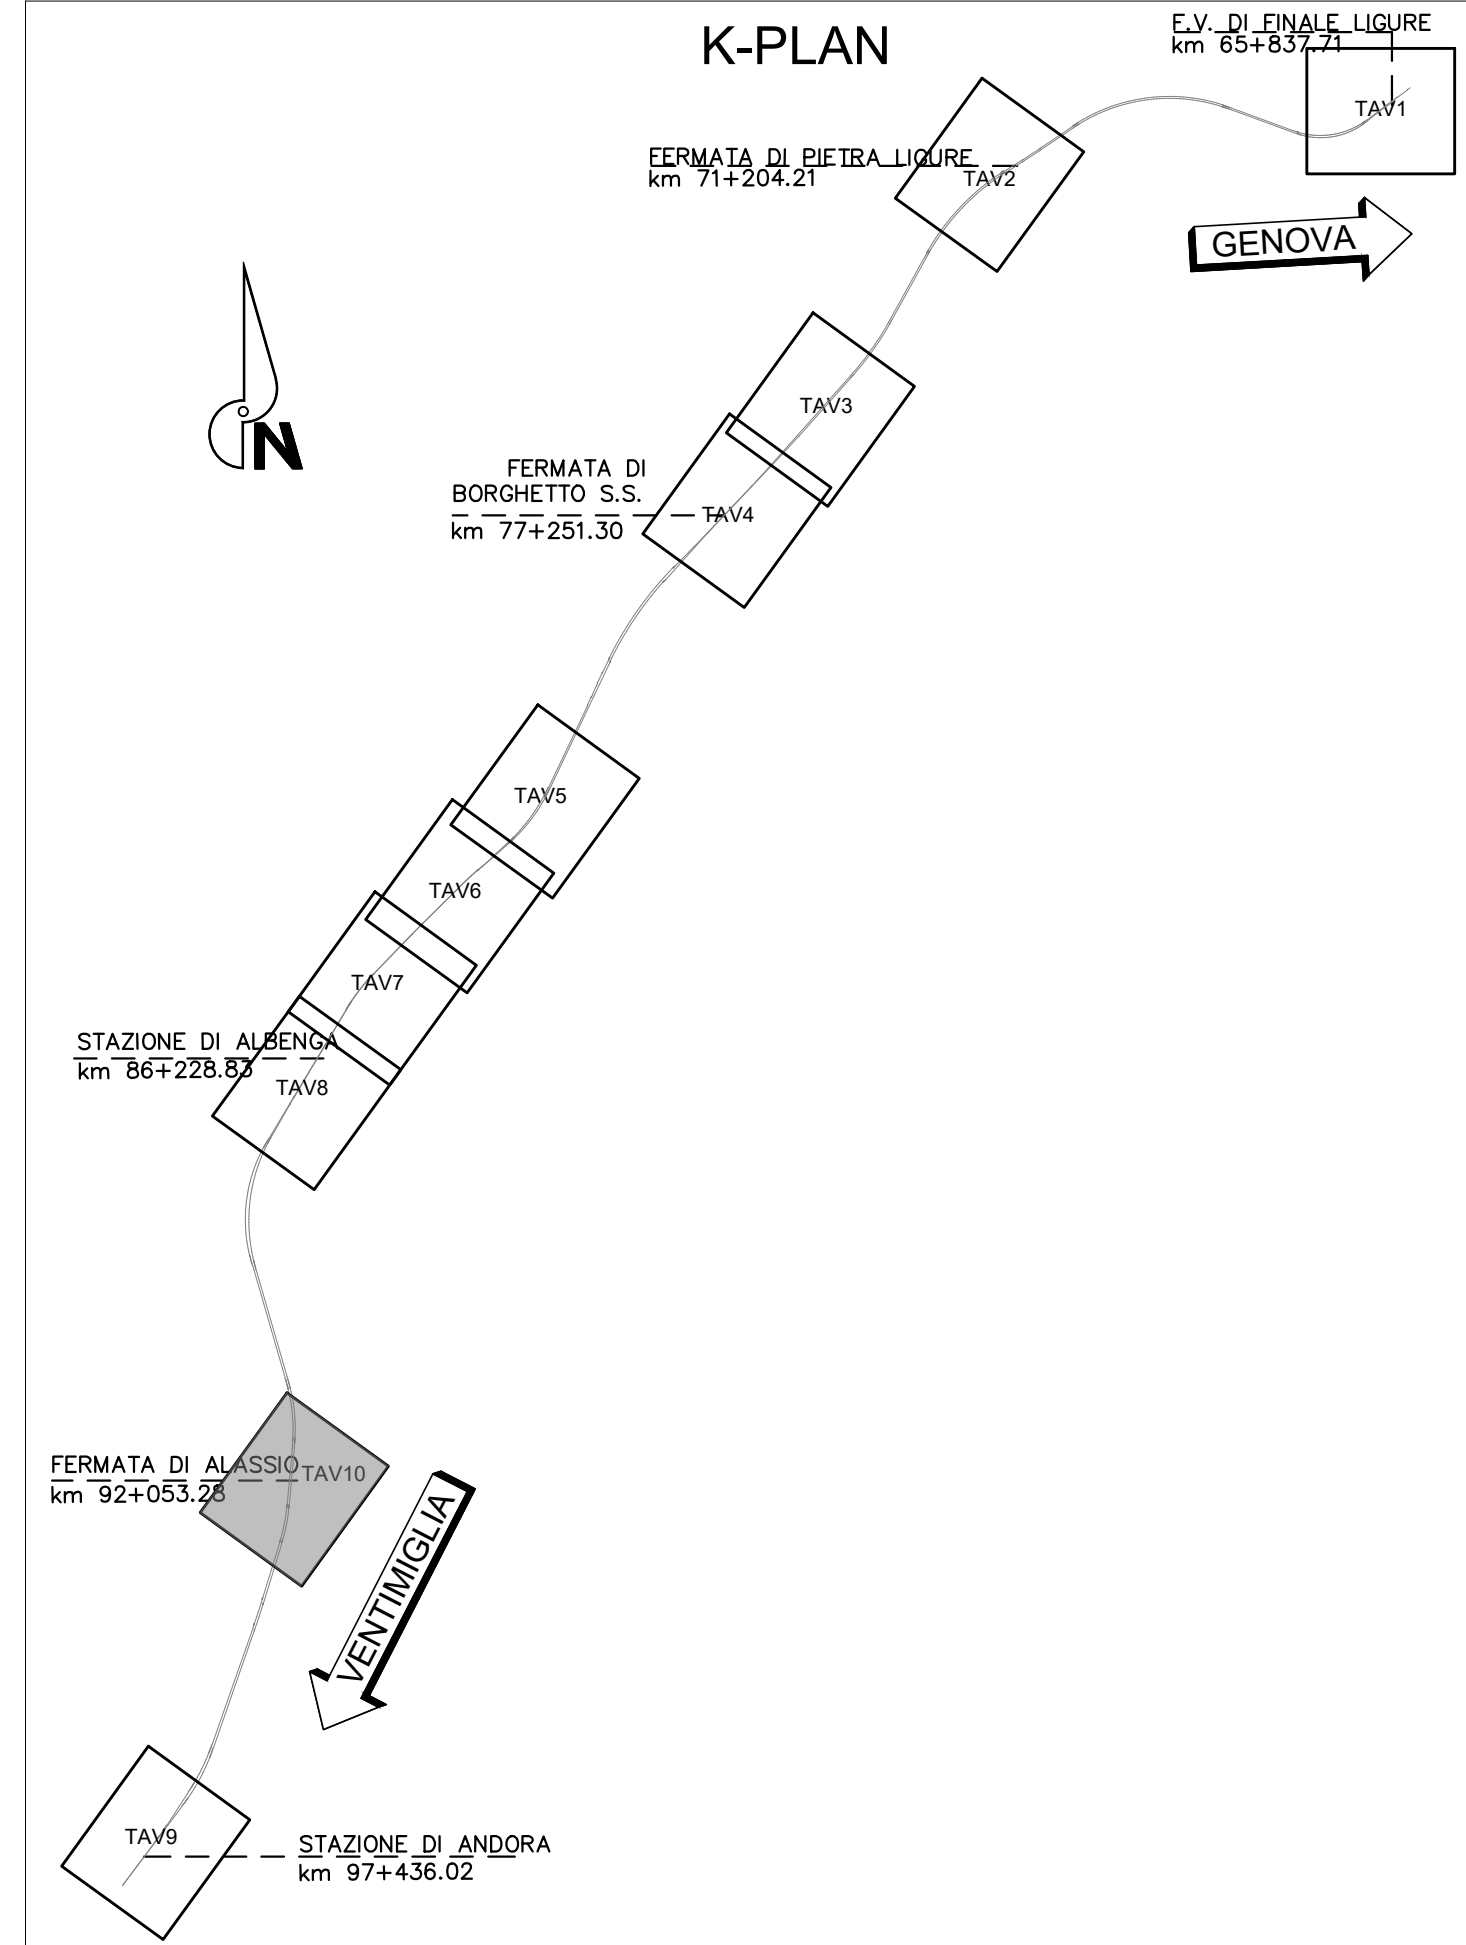

COMMITTENTE:

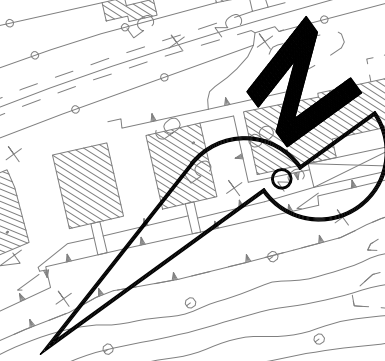

PROGETTAZIONE:



**U.O. PROGETTAZIONE INTEGRATA NORD**  
**PROGETTO DEFINITIVO**  
**RADDOPPIO DELLA LINEA GENOVA - VENTIMIGLIA**  
**TRATTA FINALE LIGURE - ANDORA**

DEMOLIZIONI E ACCESSI  
Planimetria demolizioni Tav.10/10

SCALA:  
1:2000

COMMESSA	LOTTO	FASE	ENTE	TIPO DOC.	OPERA/DISCIPLINA	PROGR.	REV.
IV01	00	D	26	P6	OC0000	010	B

Rev.	Descrizione	Redatto	Data	Verificato	Data	Approvato	Data	Autorizzato	Data
A	Emissione esecutiva	F. Eusepi	Ott. 2021	M. Senni	Ott. 2021	G. Fazio	Ott. 2021	A. Perini	Ott. 2021
B	Emissione esecutiva	F. Eusepi	Ott. 2022	M. Senni	Ott. 2022	G. Fazio	Ott. 2022	A. Perini	Ott. 2022