


FINALE LIGURE

K-PLAN

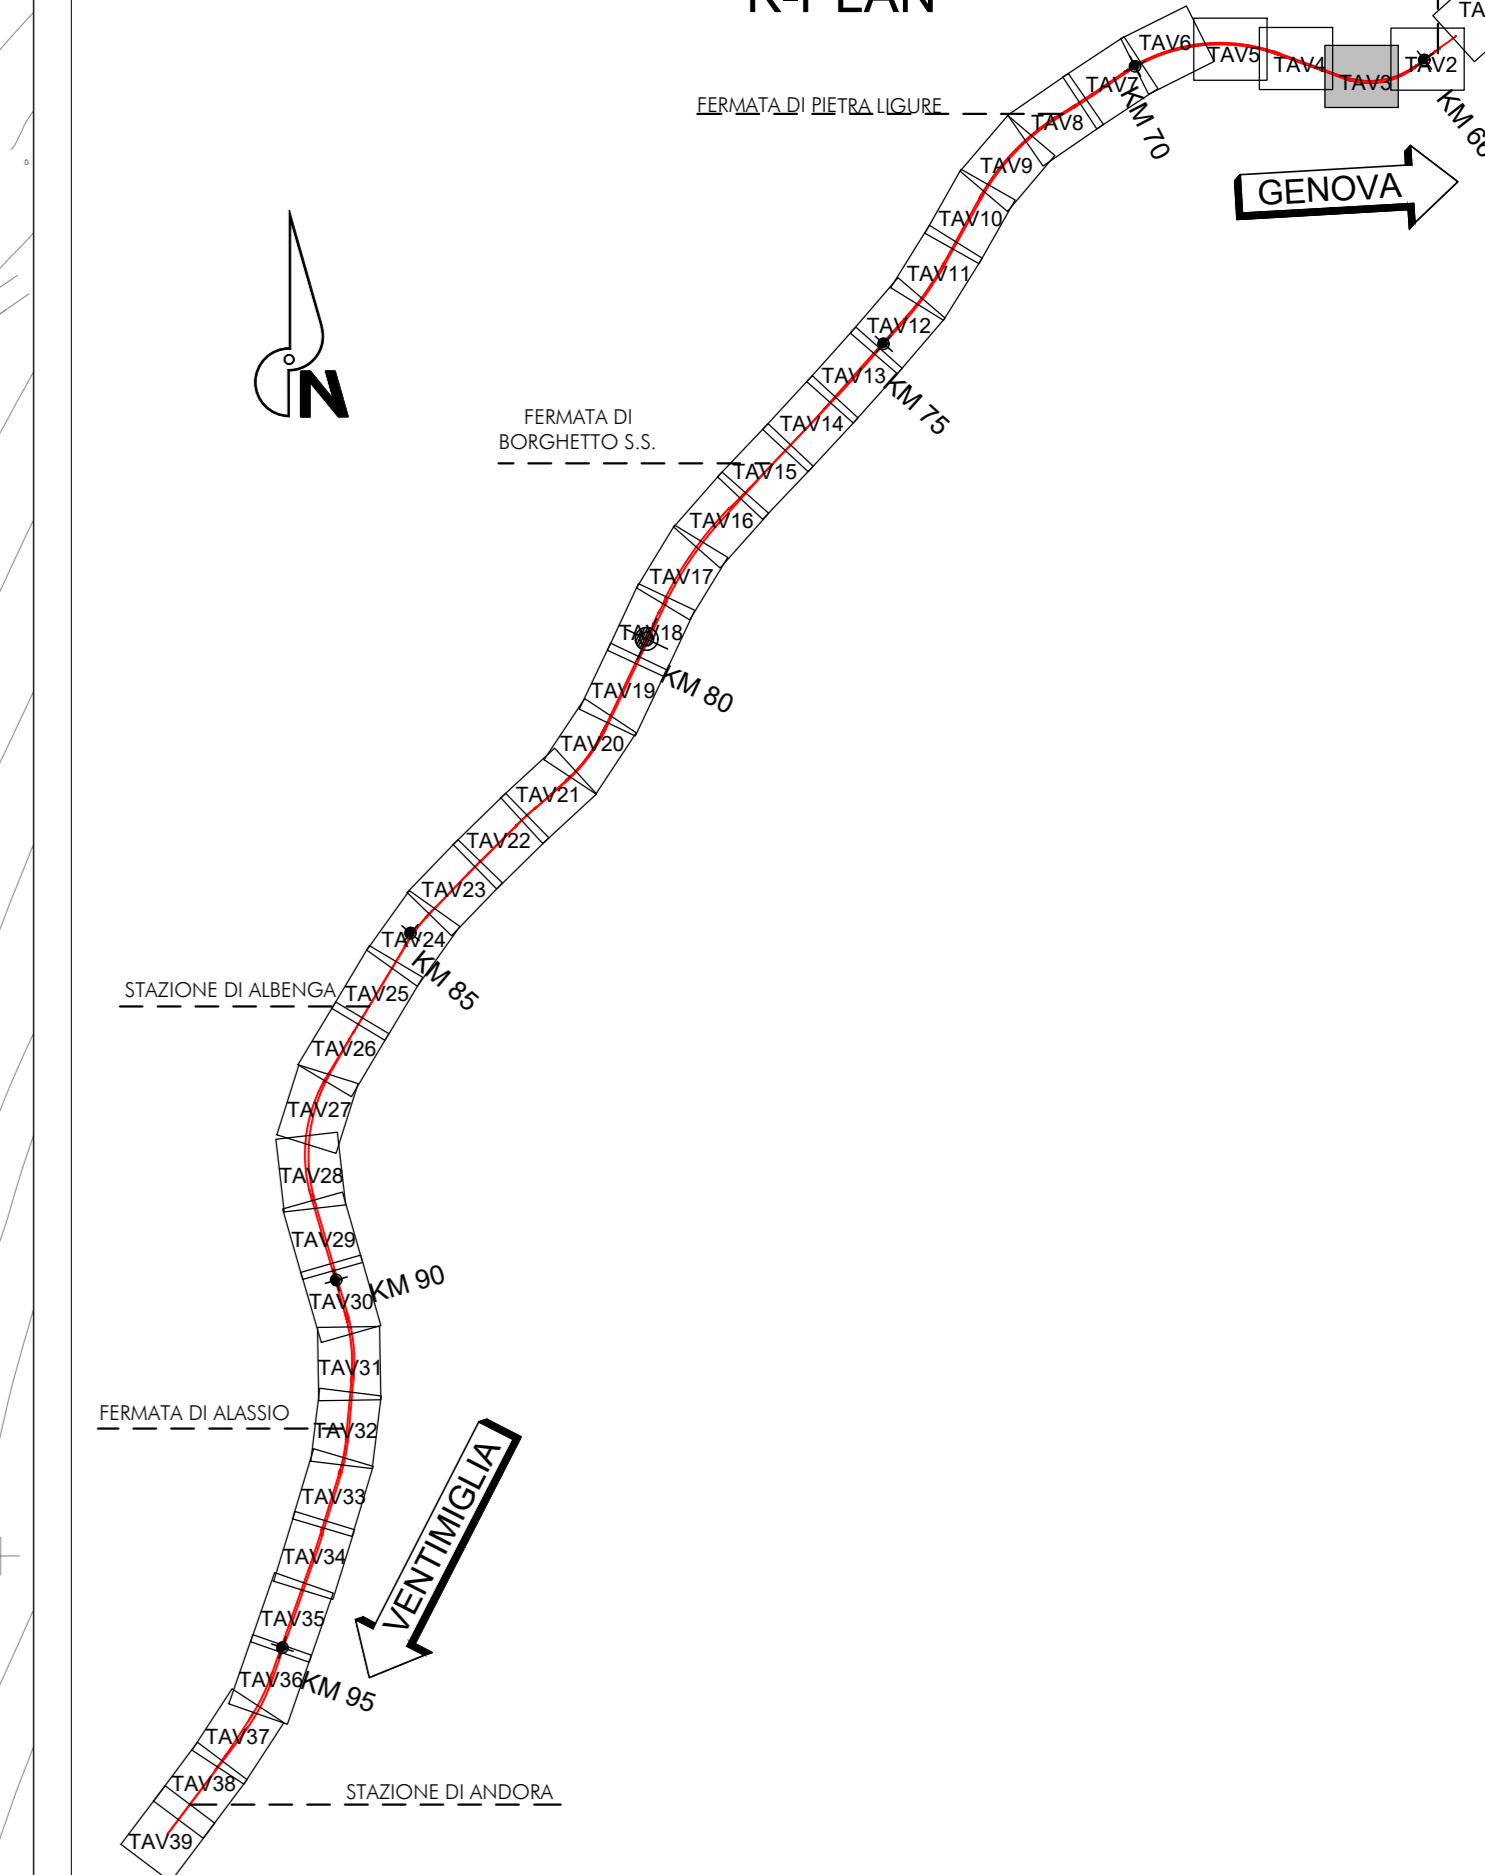


GENOVA

XXMIGLIA

GALLERIA CAPRAZOPPA

MONTE CAPRAZOPPA

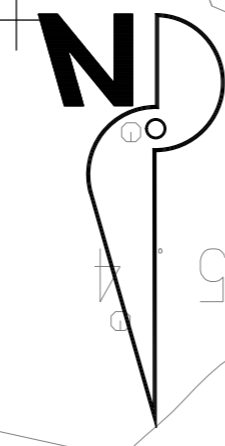

COMMITTENTE:  
**RFI**  
RETE FERROVIARIA ITALIANA  
GRUPPO FERROVIE DELLO STATO ITALIANE

PROGETTAZIONE:  
**ITALFERR**  
GRUPPO FERROVIE DELLO STATO ITALIANE

U.O. PROGETTAZIONE INTEGRATA NORD  
**PROGETTO DEFINITIVO**  
**RADDOPPIO DELLA LINEA GENOVA - VENTIMIGLIA**  
**TRATTA FINALE LIGURE - ANDORA**  
 CORPO STRADALE FERROVIARIO  
 Planimetria di progetto sede - Tav.3/39

SCALA:  
1:1000

Rev.	Descrizione	Redatto	Data	Verificato	Data	Approvato	Data	Autorizzato Data
A	Emissione esecutiva	F. Enesi	06/2021	M. Spini	06/2021	G. Pini	06/2021	06/2021

File: IV0100D28P7C5000003A.DWG n. Etab.: