


BORGIO-VEREZZI

GENOVA

XXMIGLIA

GALLERIA CAPRAZOPPA

FINALE LIGURE

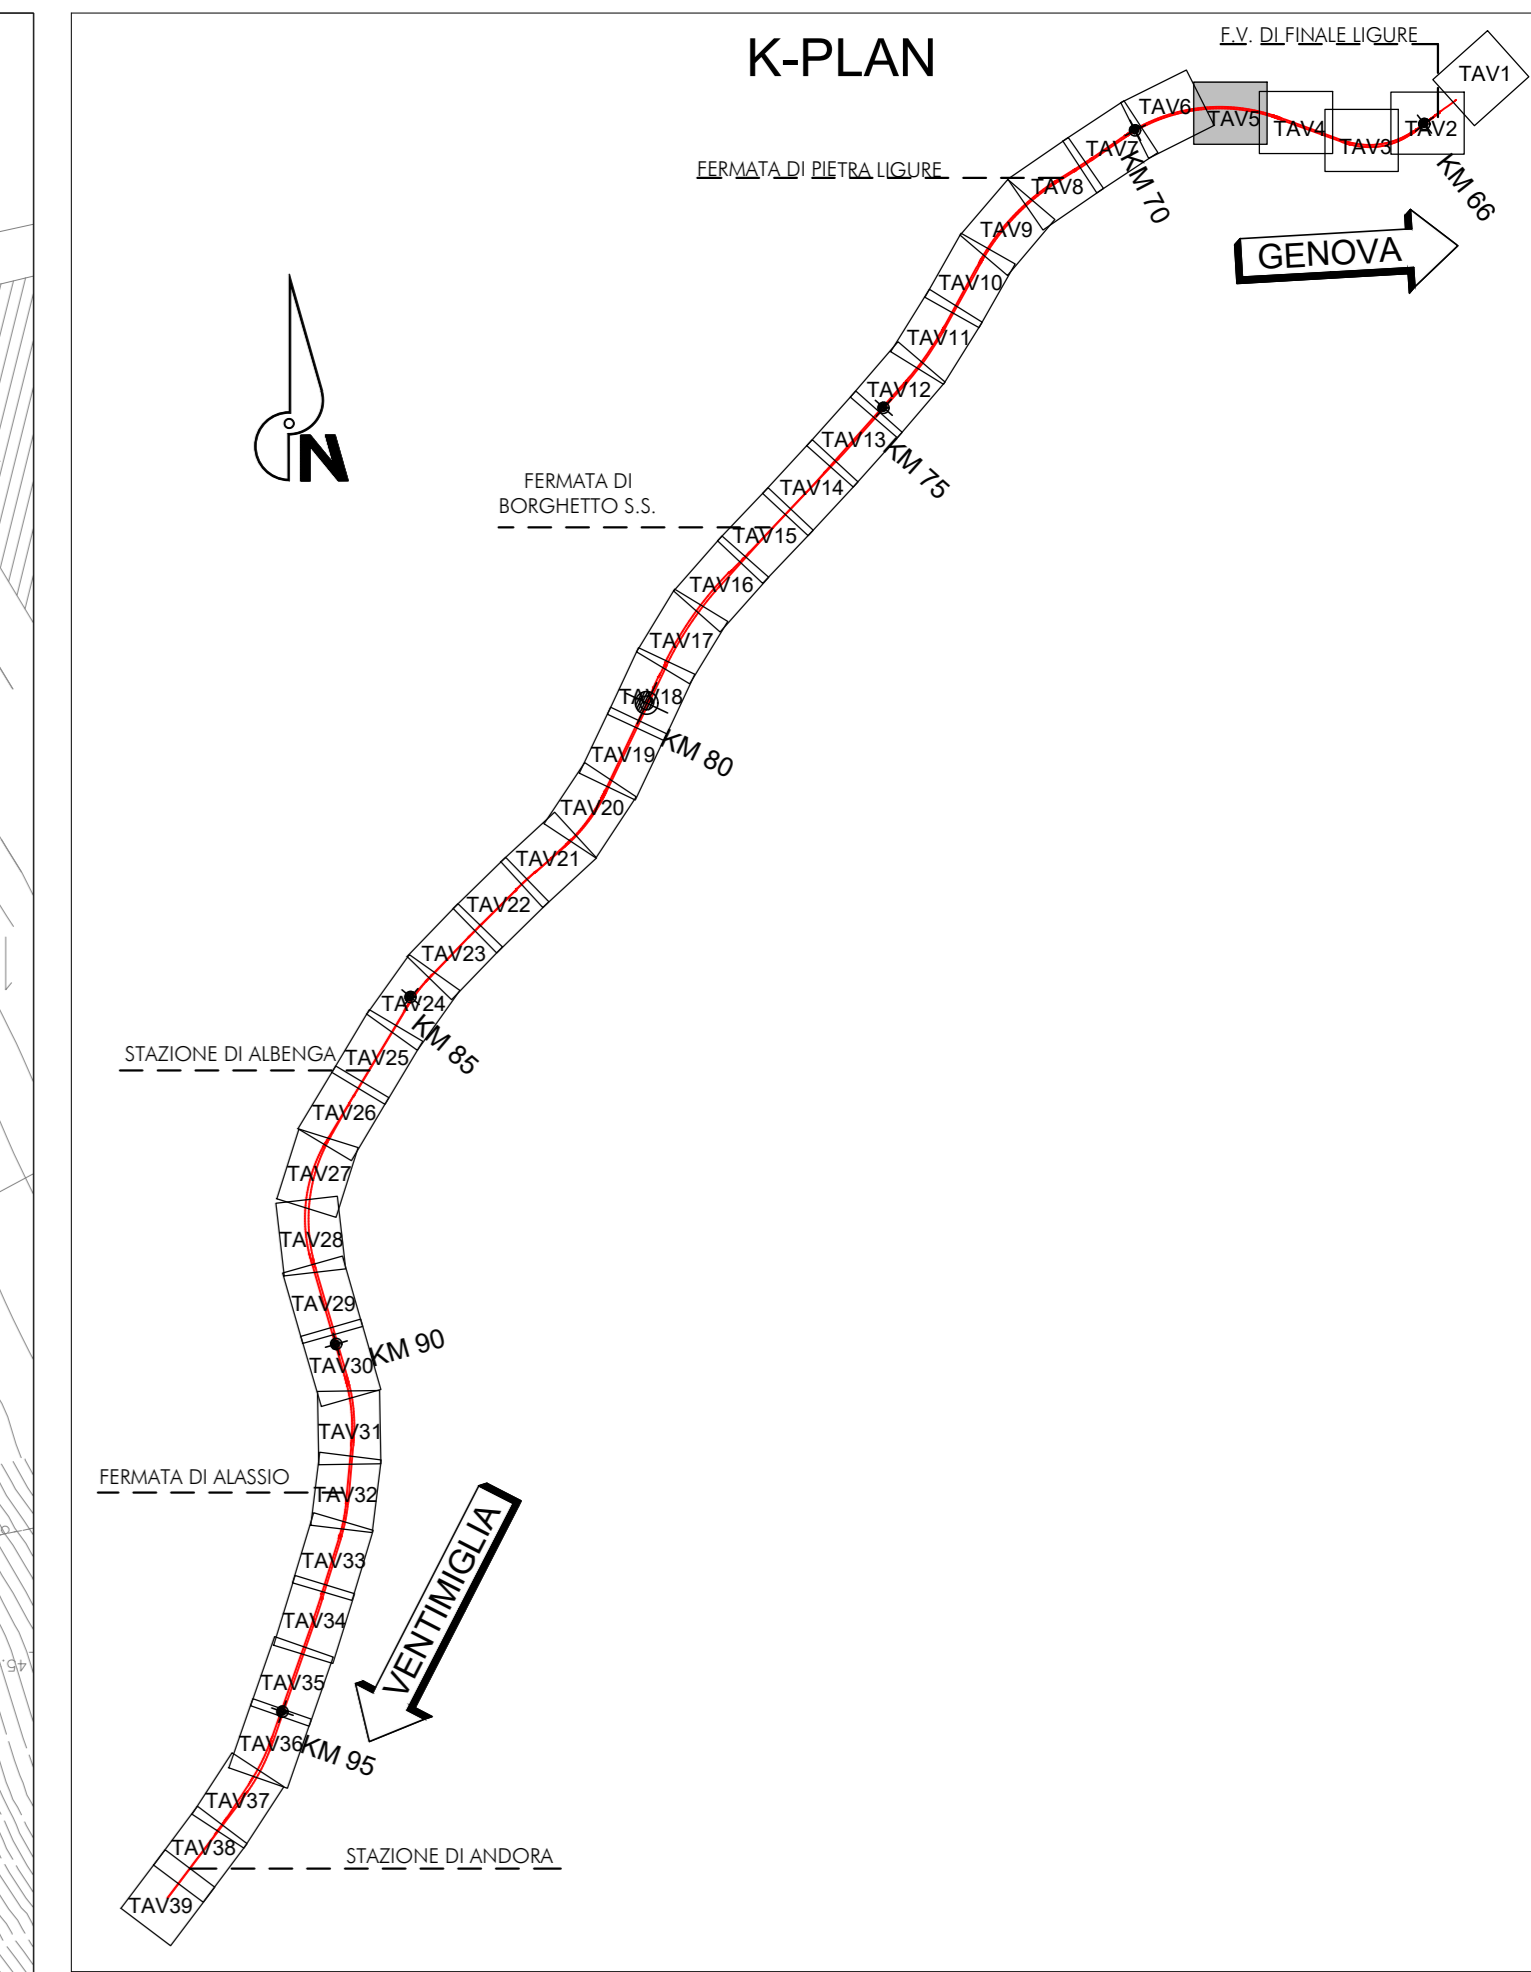

COMMITTENTE:

PROGETTAZIONE:

U.O. PROGETTAZIONE INTEGRATA NORD

PROGETTO DEFINITIVO

RADDOPPIO DELLA LINEA GENOVA - VENTIMIGLIA

TRATTA FINALE LIGURE - ANDORA

CORPO STRADALE FERROVIARIO

Planimetria di progetto sede - Tav.5/39

SCALA: 1:1000

COMMESSA	LOTTO	FASE	ENTE	TIPO DOC.	OPERA/DISCIPLINA	PROGR.	REV.
IV01	01	D	2	P7	CS0000	05	A

Rev.	Descrizione	Redatto	Data	Verificato	Data	Approvato	Data	Autorizzato Data
A	Emissione esecutiva	F. Eusebi	06/2021	M. Spini	06/2021	[Signature]	06/2021	[Signature]

File: IV0100028P7C50000005A.DWG n. Etab.: []