


BORGIO-VEREZZI

TOVO-SAN GIACOMO

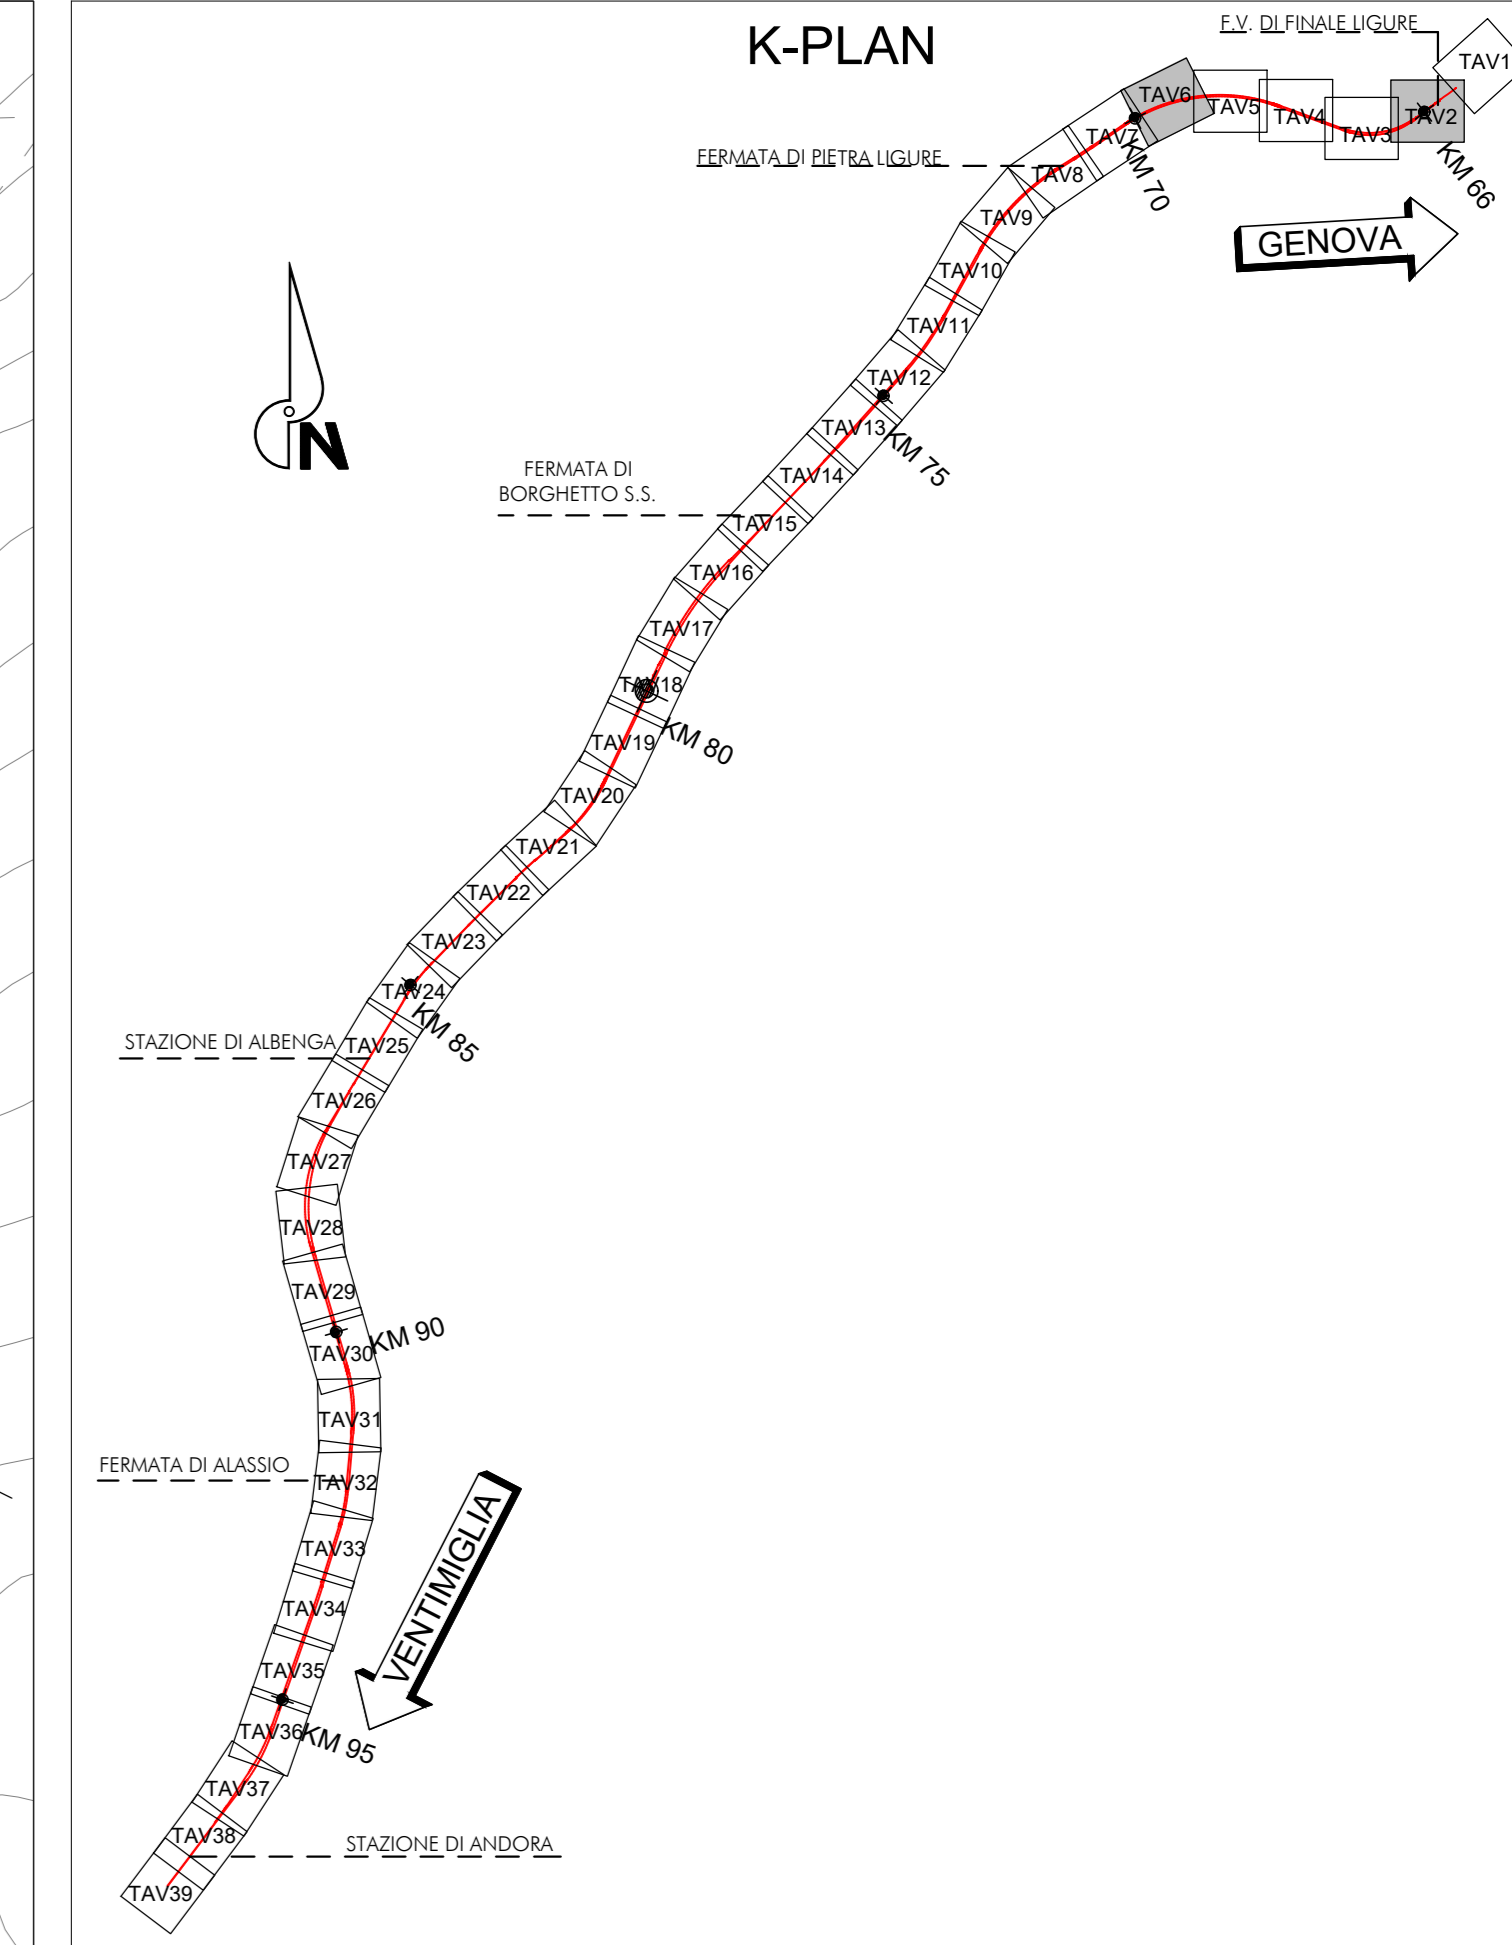

COMMITTENTE:

PROGETTAZIONE:

U.O. PROGETTAZIONE INTEGRATA NORD

PROGETTO DEFINITIVO

RADDOPPIO DELLA LINEA GENOVA - VENTIMIGLIA

TRATTA FINALE LIGURE - ANDORA

CORPO STRADALE FERROVIARIO

Planimetria di progetto sede - Tav.6/39

SCALA: 1:1000

Rev.	Descrizione	Redatto	Data	Verificato	Data	Approvato	Data	Autorizzato	Data
A	Emissione esecutiva	F. Eusepi	04/2021	M. Senni	04/2021	G. Fadda	04/2021	F. Arduini	04/2021
B	Emissione esecutiva	F. Eusepi	Feb. 2022	M. Senni	Feb. 2022	G. Fadda	Feb. 2022	F. Arduini	Feb. 2022
C	Emissione esecutiva	F. Eusepi	04/2024	G. Neri	04/2024	M. Foppa	04/2024	F. Arduini	04/2024

File: IV0100028P7C50000006C.DWG n. Etab.: \_\_\_\_\_