

TOVO-SAN GIACOMO


PIETRA LIGURE

GENOVA

XXMIGLIA

GALLERIA MONTE GROSSO

K-PLAN

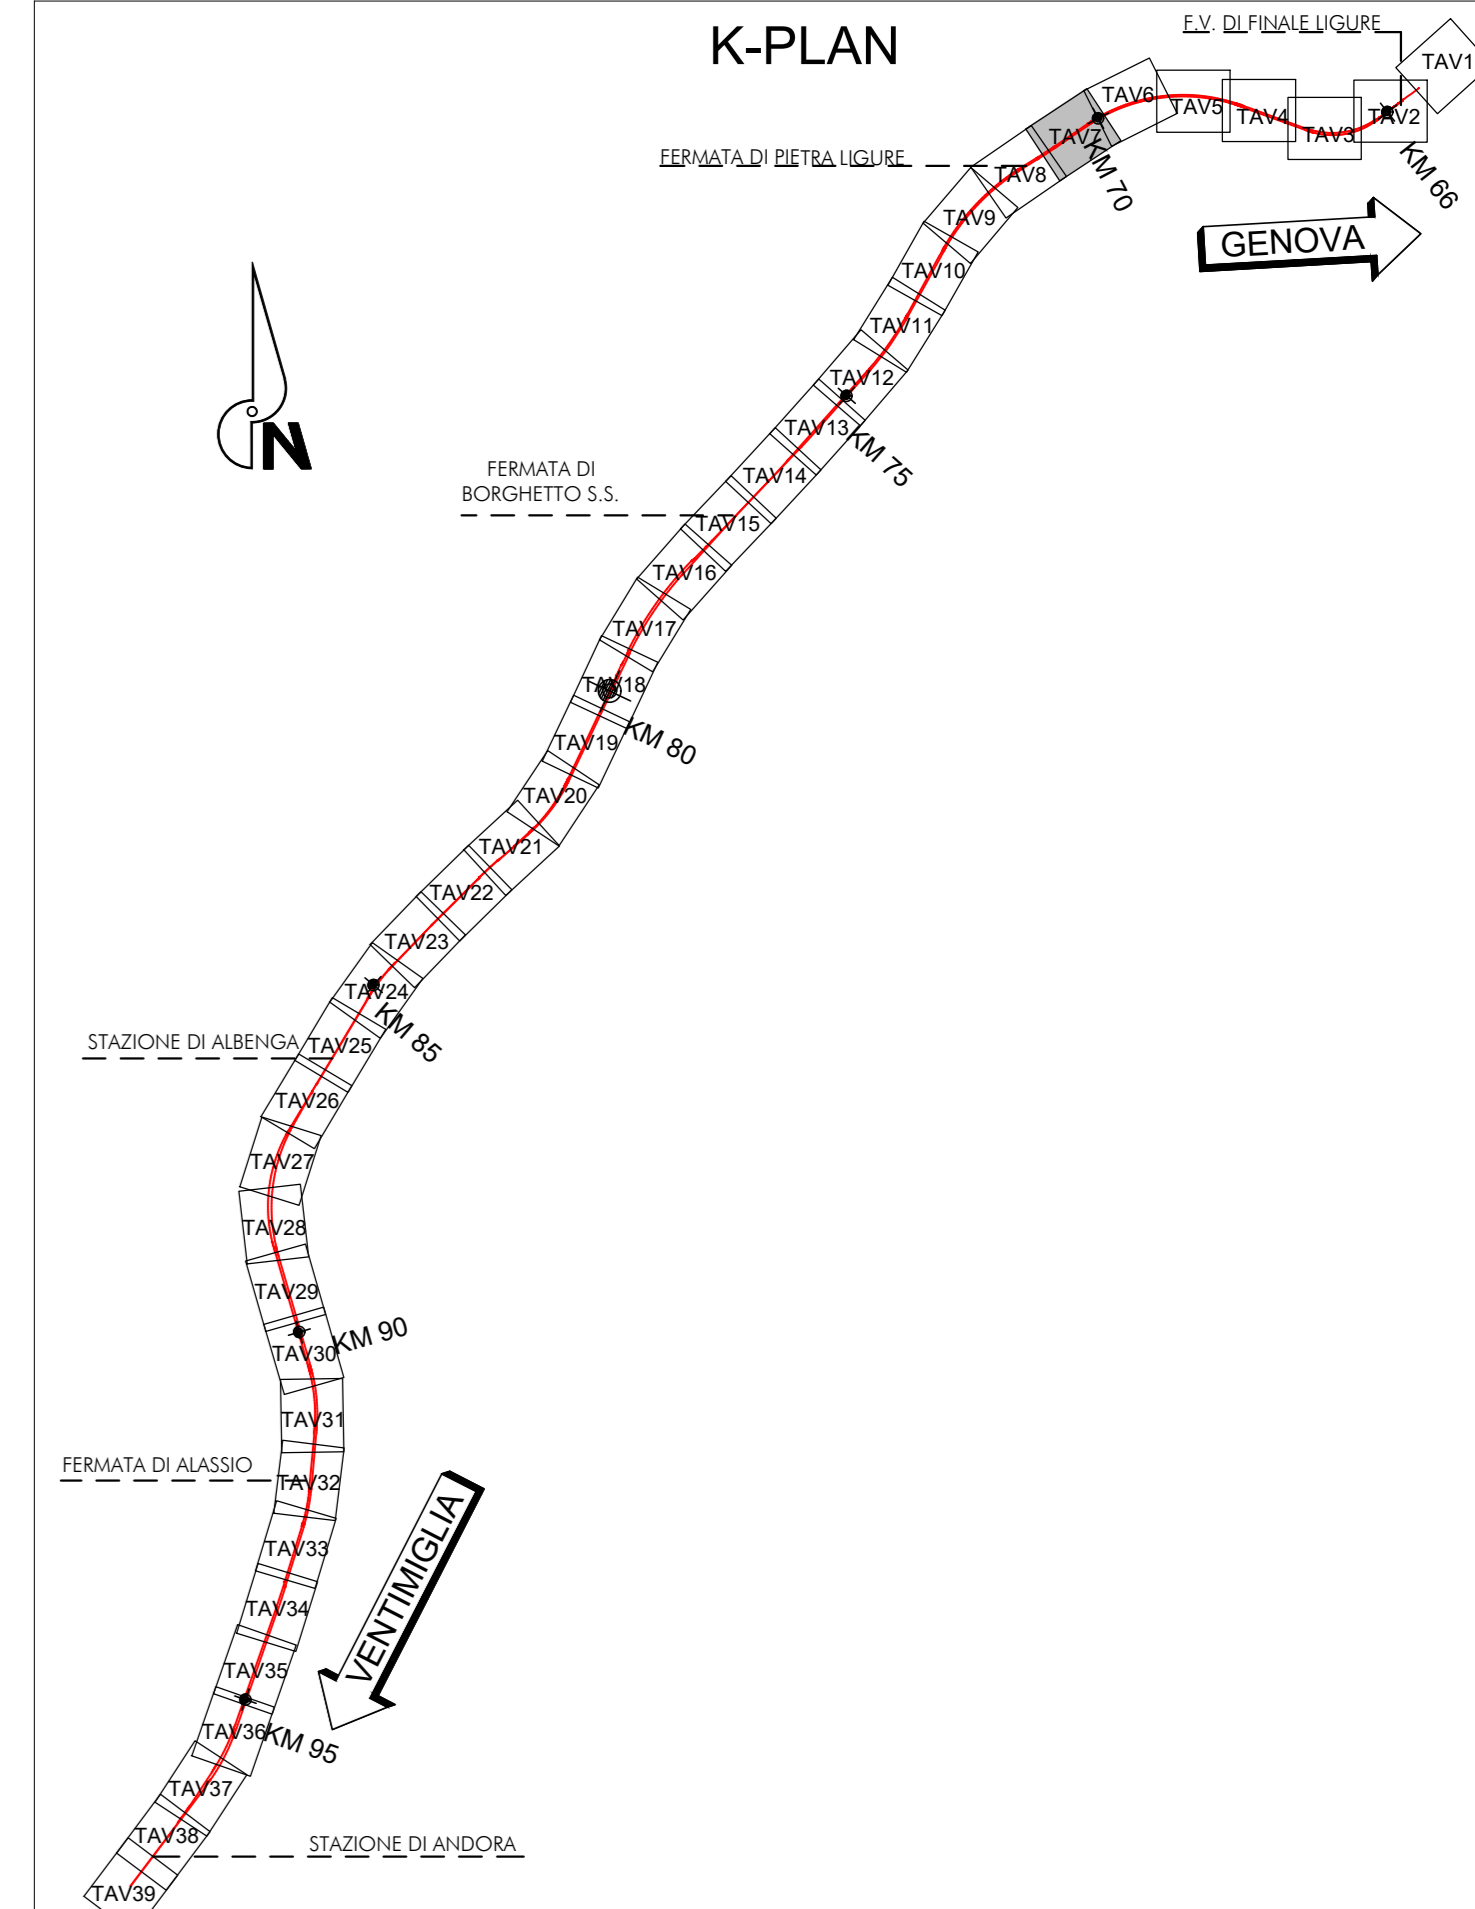

COMMITTENTE:
RFI
RETE FERROVIARIA ITALIANA
GRUPPO FERROVIE DELLO STATO ITALIANE

PROGETTAZIONE:
ITALFERR
GRUPPO FERROVIE DELLO STATO ITALIANE

U.O. PROGETTAZIONE INTEGRATA NORD
PROGETTO DEFINITIVO
RADDOPPIO DELLA LINEA GENOVA - VENTIMIGLIA
TRATTA FINALE LIGURE - ANDORA

CORPO STRADALE FERROVIARIO
 Planimetria di progetto sede - Tav.7/39

SCALA: 1:1000

Rev.	Descrizione	Redatto	Data	Verificato	Data	Approvato	Data	Autorizzato Data
A	Emissione esecutiva	F. Enesi	01/2021	M. Spini	01/2021	[Signature]	01/2021	[Signature]

File: IV0100028P7C50000007A.DWG n. Etab.: []