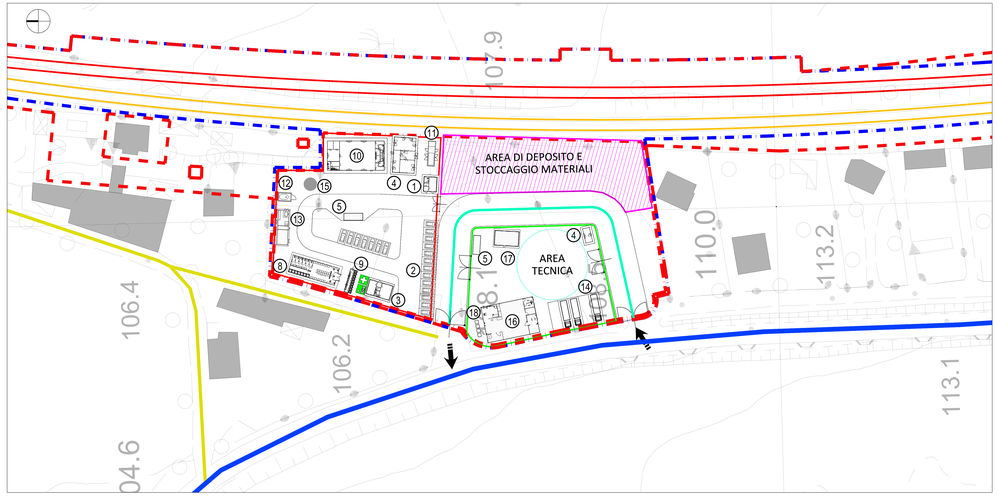

1 Planimetria - Layout di cantiere
1 : 500

1 Corografia di inquadramento della cantierizzazione
1 : 10000

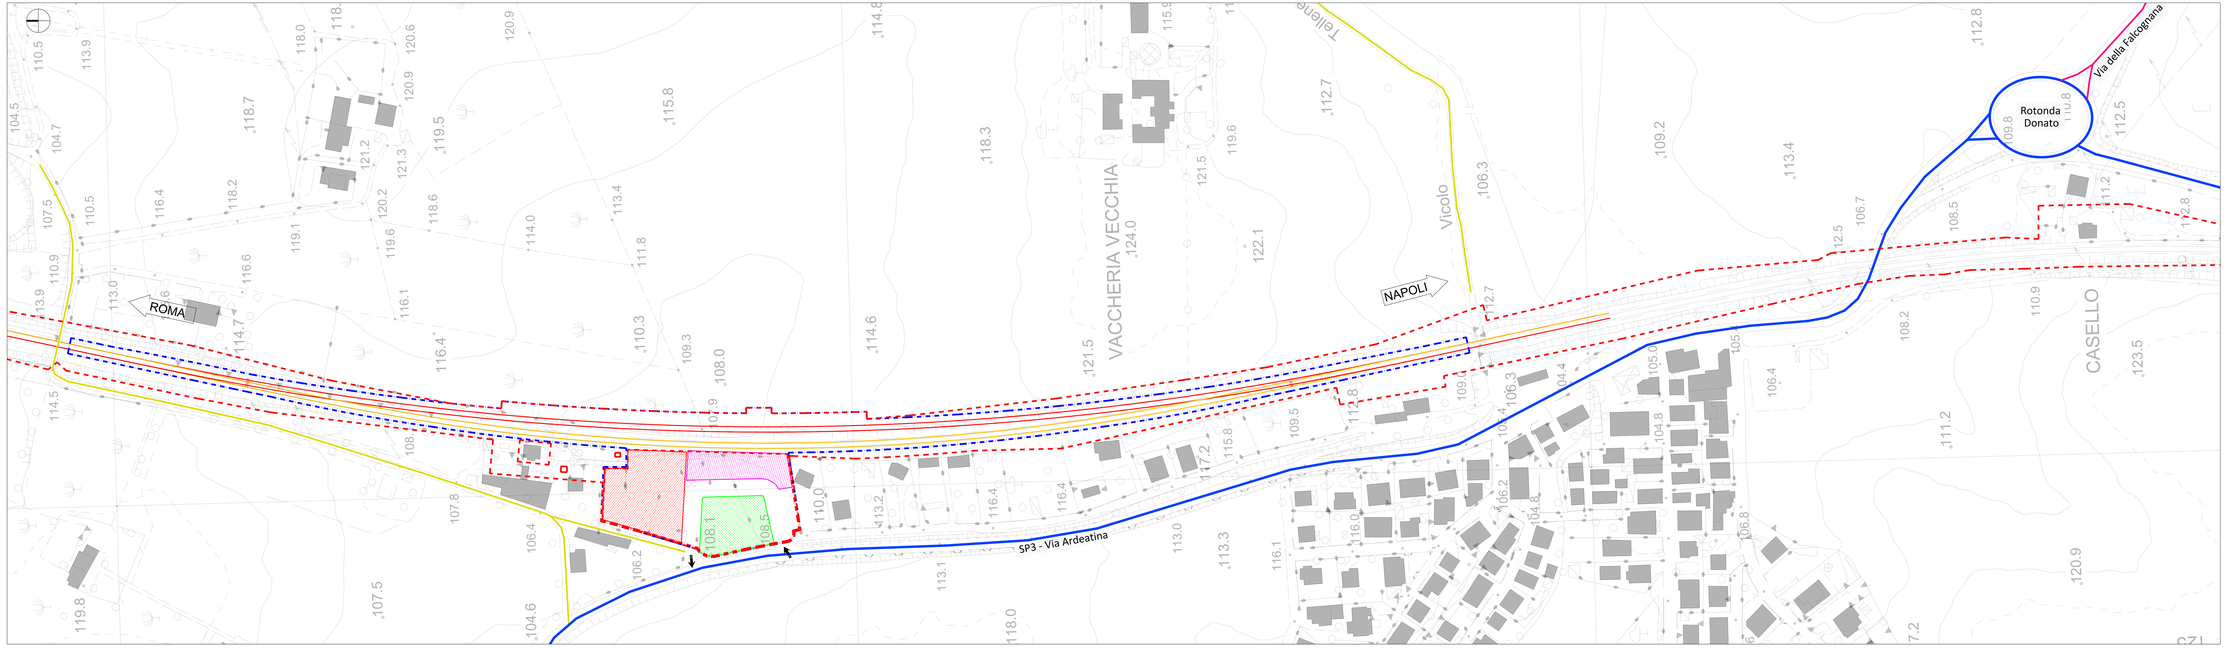

1 Planimetria di cantierizzazione - Lato Ovest
1 : 1000

LEGENDA AMBITI DI CANTIERE

1 GUARDIANIA	9 MENSA
2 PARCHEGGIO AUTOVETTURE	10 CENTRALE ELETTRICA
3 INFERMERIA	11 CENTRALE TERMICA
4 UFFICI	12 CISTERNA GAS
5 DEPOSITO RIFIUTI	13 PARCHEGGI MEZZI D'OPERA
6 SERBATOIO IDRICO	14 DISOLEATORE
7 DORMITORI DISPOSTI SU DUE LIVELLI	15 OFFICINA
8 SPOGLIATOIO	16 MAGAZZINO
9 SERVIZI IGIENICI	17 WC CHIMICI

LEGENDA

PROPRIETA' RFI	VIABILITA' PRINCIPALE
AREA DI INTERVENTO	VIABILITA' SECONDARIA
AREA DI OCCUPAZIONE TEMPORANEA	VIABILITA' PODERALE
CB - CANTIERE BASE	PISTA DI CANTIERE
CO - CANTIERE OPERATIVO	ACCESSO AI CANTIERI
AS - AREA DI STOCCAGGIO	LINEA FERROVIARIA/OPERE DI PROGETTO
DT - DEPOSITO TERRE	LINEA FERROVIARIA ESISTENTE
AR - CANTIERE ARMAMENTO E TECNOLOGIE	

COMMITTENTE

RFI RETE FERROVIARIA ITALIANA

INGEGNERIA E INVESTIMENTI STAZIONI - INVESTIMENTI STAZIONI ROMA E SUD

PROGETTAZIONE

MANDATARIA: VIA Ingegneria S.R.L.
MANDANTE: INTERA S.R.L.
MANDANTE: SM Ingegneria S.R.L.

SOGGETTO TECNICO

DIREZIONE STAZIONI - INGEGNERIA E INVESTIMENTI STAZIONI - PROGETTAZIONE STAZIONI

PROGETTO DI FATTIBILITA' TECNICO ECONOMICA

FERMATA "DIVINO AMORE"

CANTIERIZZAZIONE E SICUREZZA

Inquadramento di cantierizzazione e planimetria di cantiere — SCALA: varie

PROGETTO	ANNO	SOTTOPROG.	LIVELLO	CLPRN	DISCIPL.	TIPO ELB	N. FUNZ.	DIACRON.	PROGRESSIVO	REV.
3 5 0 7 2 4		S 0 9	P F	0 0	S I	P L	0 0	0 0 8		A

Rev.	Descrizione	Redatto	Data	Verificato	Data	Approvato	Data	Autorizzato	Data
A	Emissione per Enti	C.COSTA	10/09/14	F.LOZANO	10/09/14	M.DI GIROLAMO	10/09/14	R.VANGELI	

POSIZIONE ARCHIVIO: L546 — SIGLA TECNICA: TR5777 — NOME DOC. — NUMERAZIONE