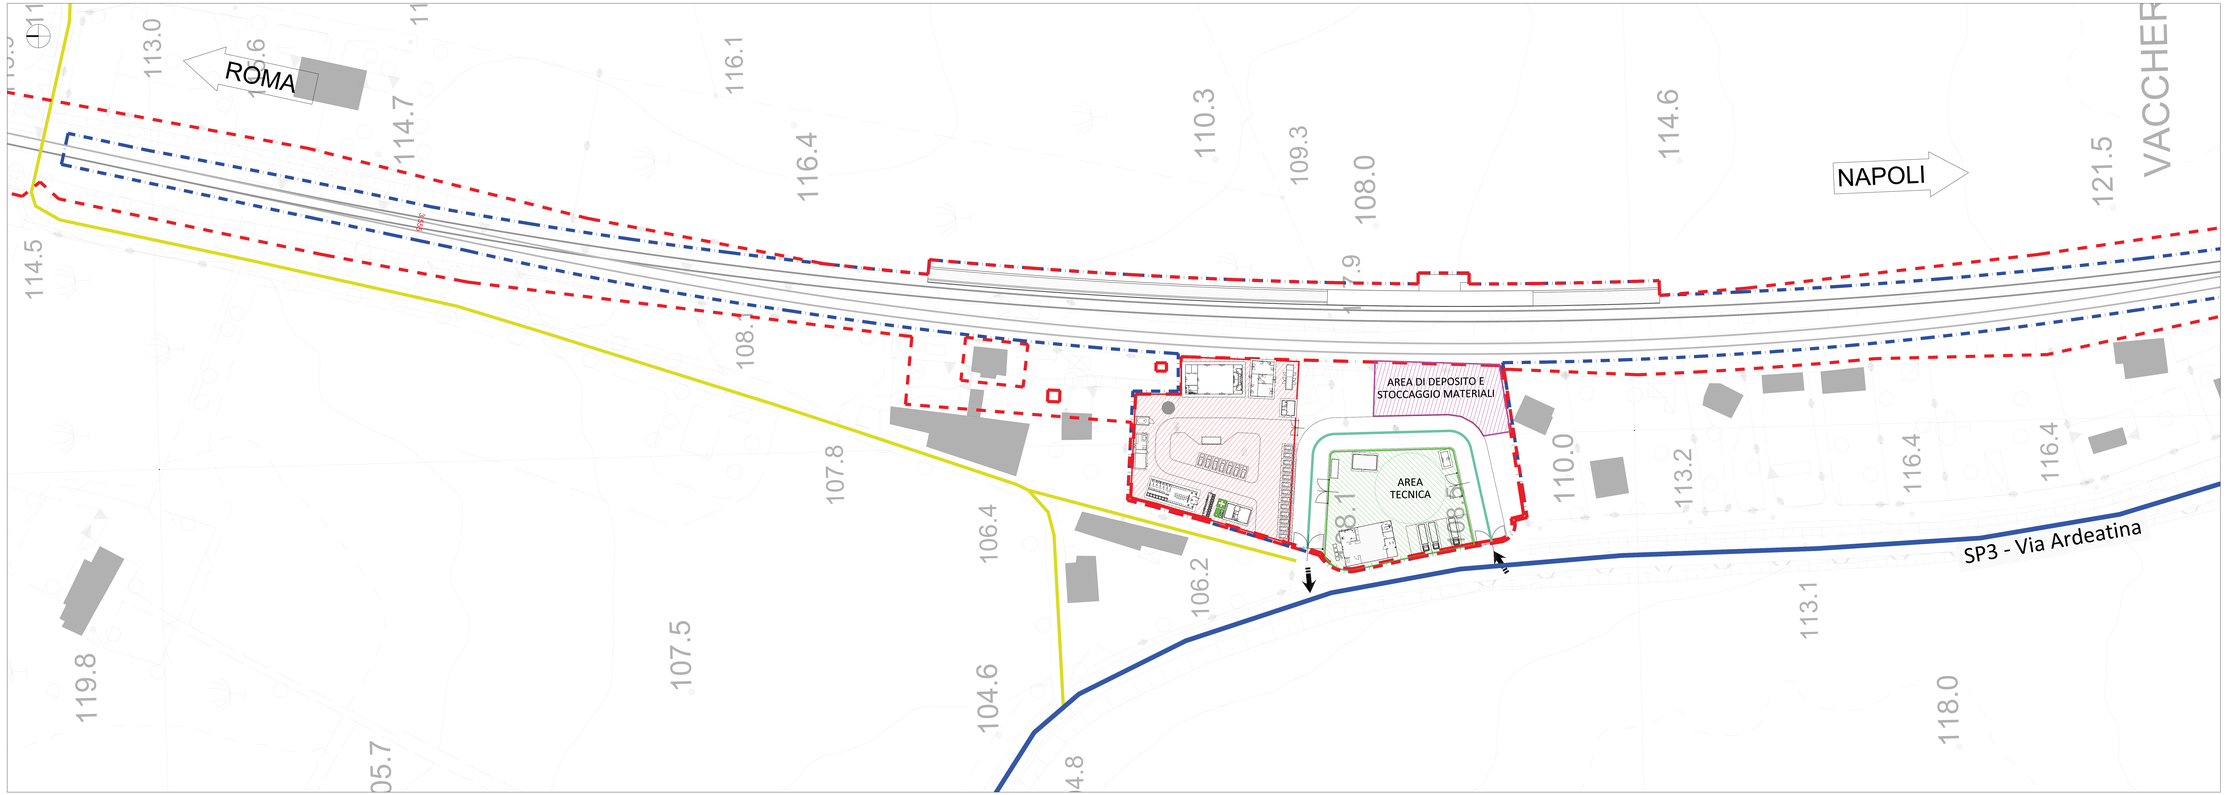

1 Planimetria Macrofase 03 - Opere propedeutiche

1 : 1000

INTERVENTI

- Espropri ed occupazioni temporanee aree di progetto e di cantiere.
- Bonifica ordigni bellici dell'area di cantiere.
- Allestimento dell'area di cantiere con area logistica e area di stoccaggio dei materiali (occupazione temporanea) lato Est del tracciato ferroviario.

LEGENDA

PROPRIETA' RFI	VIABILITA' PRINCIPALE
AREA DI INTERVENTO	VIABILITA' SECONDARIA
AREA DI OCCUPAZIONE TEMPORANEA	VIABILITA' PODERALE
CB - CANTIERE BASE	PISTA DI CANTIERE
CO - CANTIERE OPERATIVO	ACCESSO AI CANTIERI
AS - AREA DI STOCCAGGIO	LINEA FERROVIARIA DI PROGETTO
DT - DEPOSITO TERRE	LINEA FERROVIARIA ESISTENTE
OPERE DI PROGETTO	RECINZIONE DI CANTIERE
DEMOLIZIONI	

COMMITTENTE

RFI RETE FERROVIARIA ITALIANA

INGEGNERIA E INVESTIMENTI STAZIONI - INVESTIMENTI STAZIONI ROMA E SUD

PROGETTAZIONE

MANDATARIA: VIA Ingegneria S.R.L.

MANDANTE: INTERA S.R.L.

MANDANTE: SM Ingegneria S.R.L.

SOGGETTO TECNICO

DIREZIONE STAZIONI - INGEGNERIA E INVESTIMENTI STAZIONI - PROGETTAZIONE STAZIONI

PROGETTO DI FATTIBILITA' TECNICO ECONOMICA

FERMATA "DIVINO AMORE"

CANTIERIZZAZIONE E SICUREZZA

Fasi di cantiere - Macrofase 03

SCALA: 1:1000

PROGETTO	ANNO	SOTTOPROG.	LIVELLO	CAPITOLO	SOCIETÀ	TIPO ELB.	N. FUNZ.	PROGRESSIVO	REV.
3 5 0 7 2 4		S 0 9	P F	0 0 S I		P L	0 0	0 1 1	A

Rev.	Descrizione	Redatto	Data	Verificato	Data	Approvato	Data	Autorizzato	Data
A	Emissione per Enti	C.COSTA	10/06/24	F.LOZANO	10/06/24	M.DI GIROLAMO	10/06/24	R.VANGELI	

Ordine degli Ingegneri della Provincia di Rieti
Ing. Rosario Vangeli
Iscritto all'Albo al n. 1

POSIZIONE ARCHIVIO

LINEA: L546 | CODIF. TECNICA: TR5777 | NUMERO DOC. | NUMERAZIONE