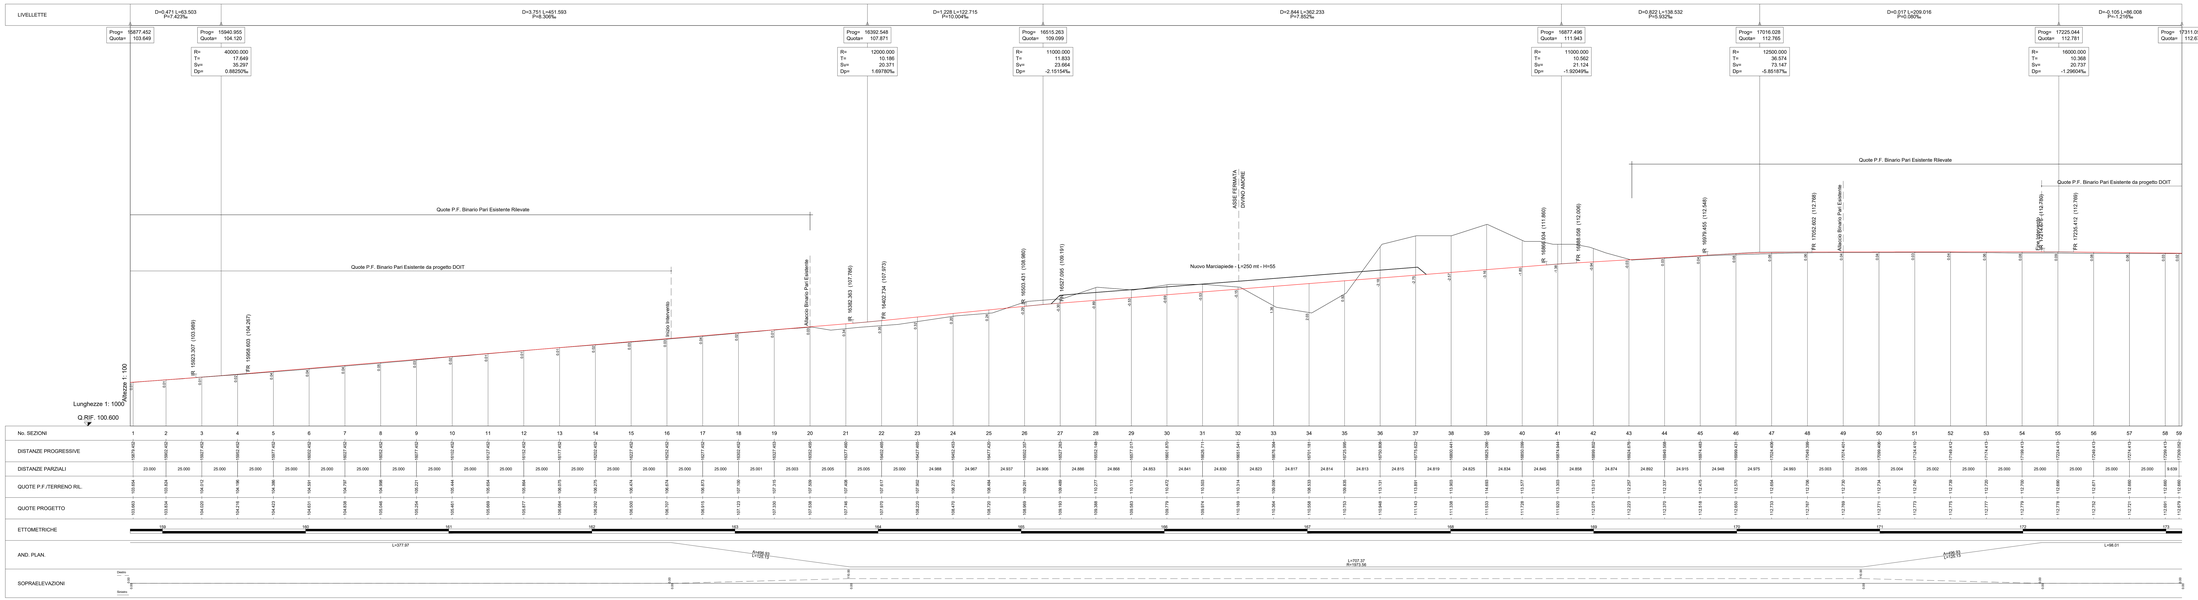

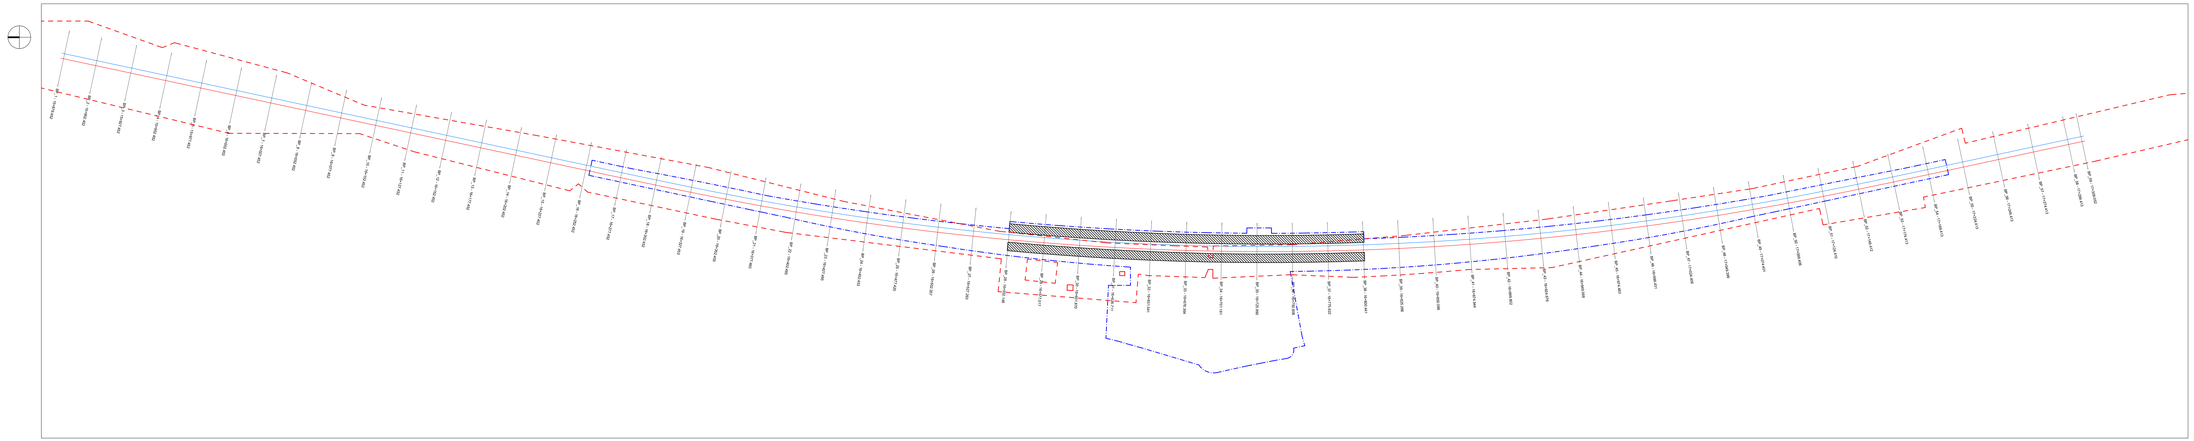

1 Planimetria di progetto - Binario pari

1 : 1000

LEGENDA

- Proprietà RFI
- Perimetro di intervento
- Asse binario pari di progetto
- Asse binari dispari di progetto
- Ingombro marciapiedi

COMMITTENTE

RFI RETE FERROVIARIA ITALIANA

INGEGNERIA E INVESTIMENTI STAZIONI - INVESTIMENTI STAZIONI ROMA E SUD

PROGETTAZIONE

MANDATARIA: VIA Ingegneria S.R.L.

MANDANTE: INTERA S.R.L.

MANDANTE: SM Ingegneria S.R.L.

SOGGETTO TECNICO

DIREZIONE STAZIONI - INGEGNERIA E INVESTIMENTI STAZIONI - PROGETTAZIONE STAZIONI

PROGETTO DI FATTIBILITA' TECNICO ECONOMICA

FERMATA "DIVINO AMORE"

INFRASTRUTTURA FERROVIARIA

Plano-profilo di progetto
Binario pari

SCALA 1:1000

PROGETTO	ANNO	SOTTOPROG.	LIVELLO	CAPIT. ORIGINI	TIPO ELB	FUNZ.	PROGRESIVA	REV.
3507	24	509	PF	00TR	PL	00	004	A

Rev.	Descrizione	Redatto	Data	Verificato	Data	Approvato Progettista	Data	Autorizzato Direttore Tecnico	Data
A	Emissione per EnG	E.NAPOLITANO	30/06/24	C.COSTA	30/06/24	F.LOZANO	30/06/24	R.VANGELI	

POSIZIONE ARCHIVIO | LINEA L546 | TIPO TECNICO TR5777 | SCHE DOC | NUMERAZIONE