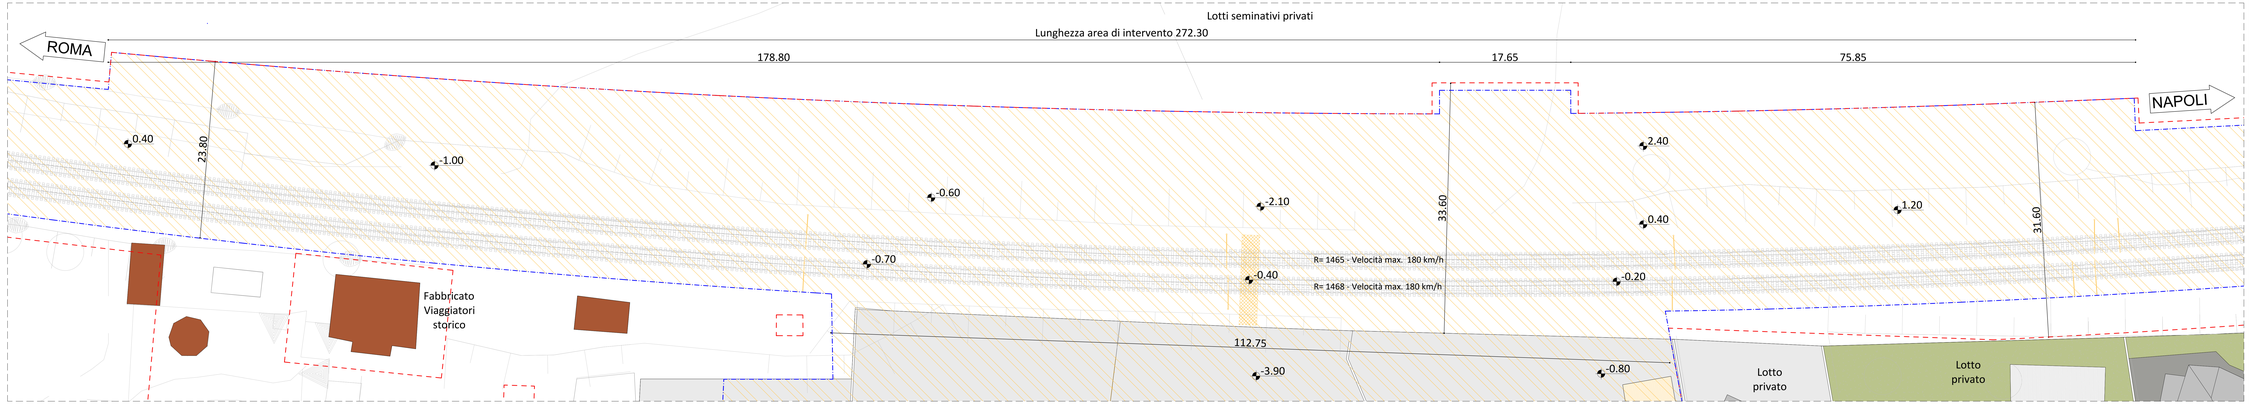

1 Planimetria marciapiedi - Demolizioni

1 : 200

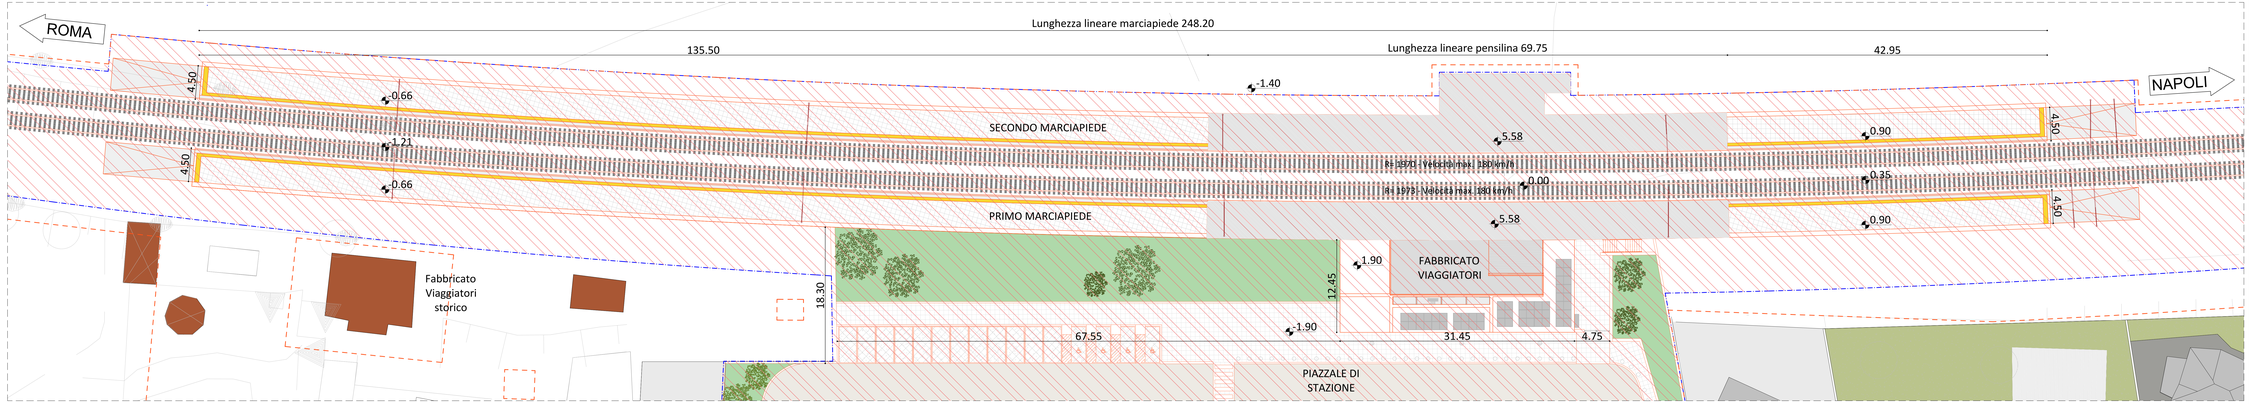

1 Planimetria marciapiedi - Ricostruzioni

1 : 200

LEGENDA

QUOTE ALTIMETRICHE
- Quota planimetrica
- Quota altimetrica

SIMBOLI GRAFICI
- Riferimento sezione
- XX.XX XX.XXX Etichetta locale
- Accesso carrabile
- Accesso FV

PERIMETRI
- Proprietà RFI
- Perimetro intervento
- Perimetro proprietà private
- PPO
- Demolizioni
- Ricostruzioni

NOTE

Per i dimensionamenti e le geometrie strutturali, le dotazioni impiantistiche e tecnologiche, l'idraulica di smaltimento, si rimanda agli elaborati delle discipline specialistiche.
Il presente elaborato è stato redatto sulla base di un rilievo progresso e parziale per poter procedere con la progettazione. Nelle fasi successive verrà utilizzato invece un nuovo rilievo integrativo.
Il posizionamento dei pali TE è ipotizzato, è stato riportato per dare contesta dell'intervento. Nella successiva fase progettuale verrà sviluppato dettagliatamente il loro progetto.

Quota P.F. 0.00 = + 110.60 m

COMMITTENTE

RFI RETE FERROVIARIA ITALIANA

INGEGNERIA E INVESTIMENTI STAZIONI - INVESTIMENTI STAZIONI ROMA E SUD

PROGETTAZIONE

VIA Ingegneria S.R.L — INTERA S.R.L — SM INGEGNERIA S.R.L

DIRETTORE TECNICO

DIREZIONE STAZIONI - INGEGNERIA E INVESTIMENTI STAZIONI - PROGETTAZIONE STAZIONI

PROGETTO DI FATTIBILITA' TECNICO ECONOMICA

FERMATA "DIVINO AMORE"

DEMOLIZIONI E RICOSTRUZIONI

Marciapiedi - Planimetria marciapiedi

SCALA: 1:200

PROGETTO	ANNO	SOTTOPROG.	LOTTO FT	D-PRG	DISCIPL.	TIPO DOC.	F. FUNZ.	PROGRESSIVO	REV.
3507	24	S09	PF	MA	AR	PL	00	030	A

Rev.	Descrizione	Redatto	Data	Verificato	Data	Approvato Direzione Tecnica	Data	Autorizzato Direzione Stazioni	Data
A	Emissione per Enti	A.MAURO	31/08/24	C.COSTA	31/08/24	ING. C. COSTA ORDINE DEGLI INGEGNERI DELLA PROVINCIA DI ROMA N. 23.814		ing. R. VANGELI	

POSIZIONE ARCHIVIO

CODICE	PROGRESSIVO	SIGLA DOC.	REVISIONE
L546	TR5777		