



Abaco delle Specie Arboree di Progetto



Abaco delle Specie Arbustive di Progetto

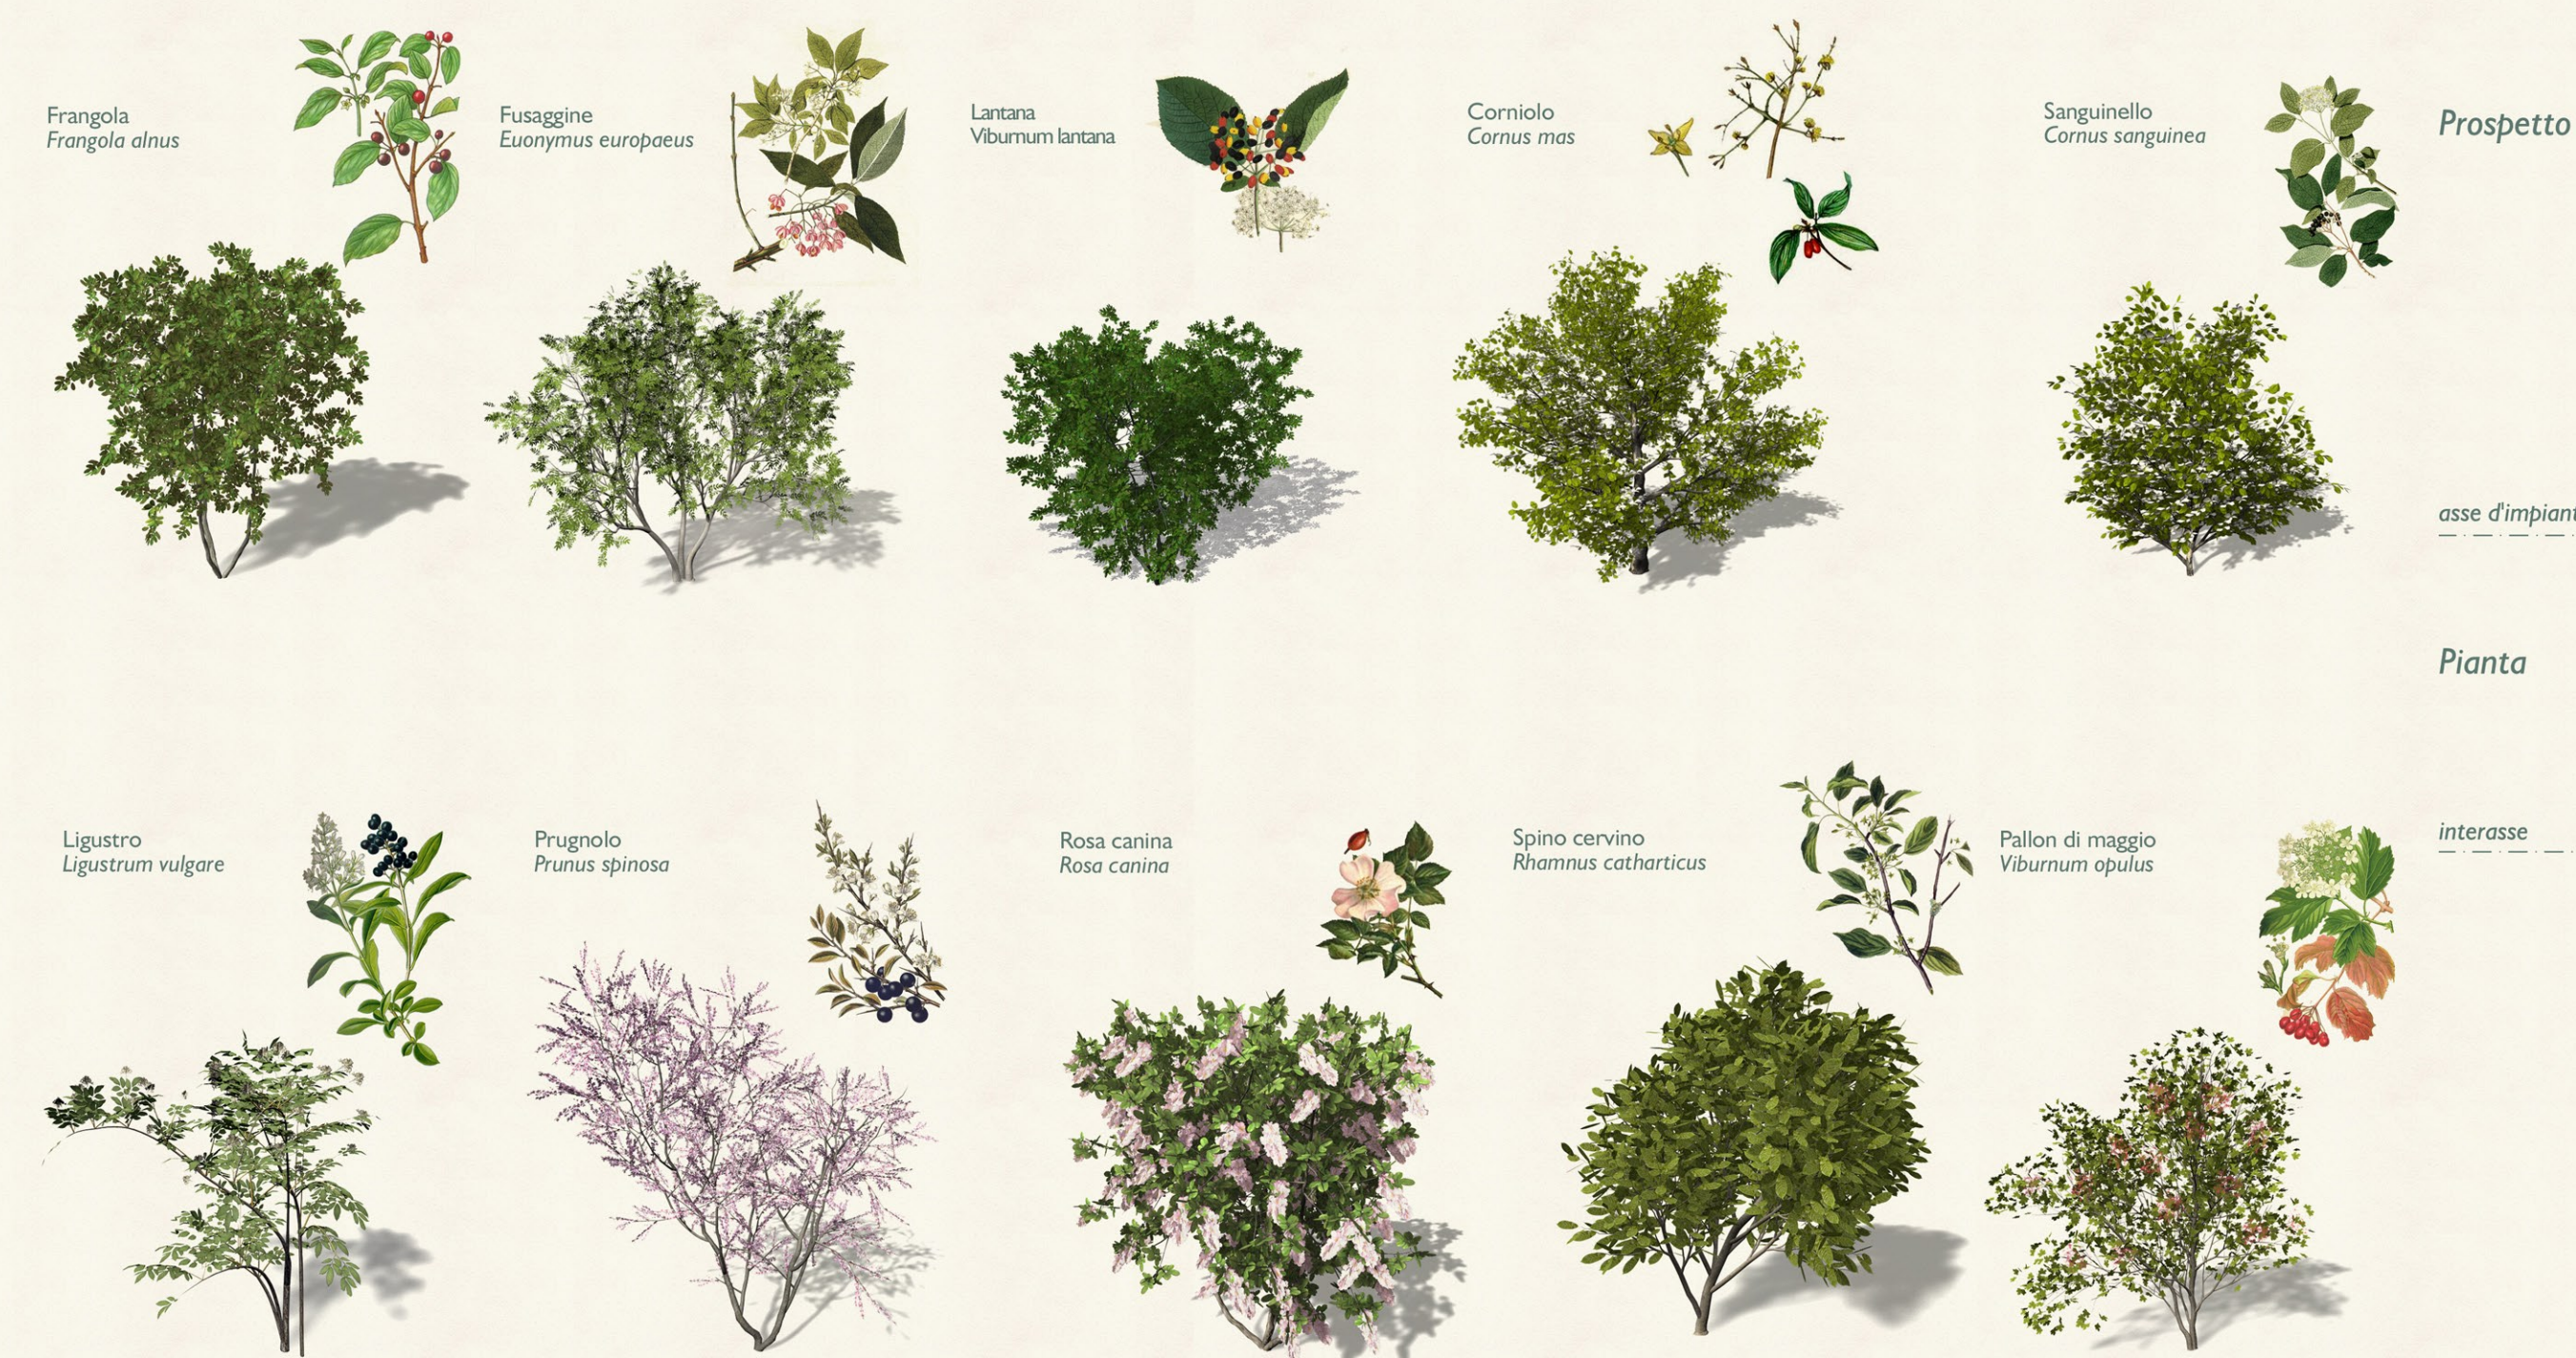


Tipologia N1 - Siepe arbustiva con funzione di ricucitura della rete ecologica

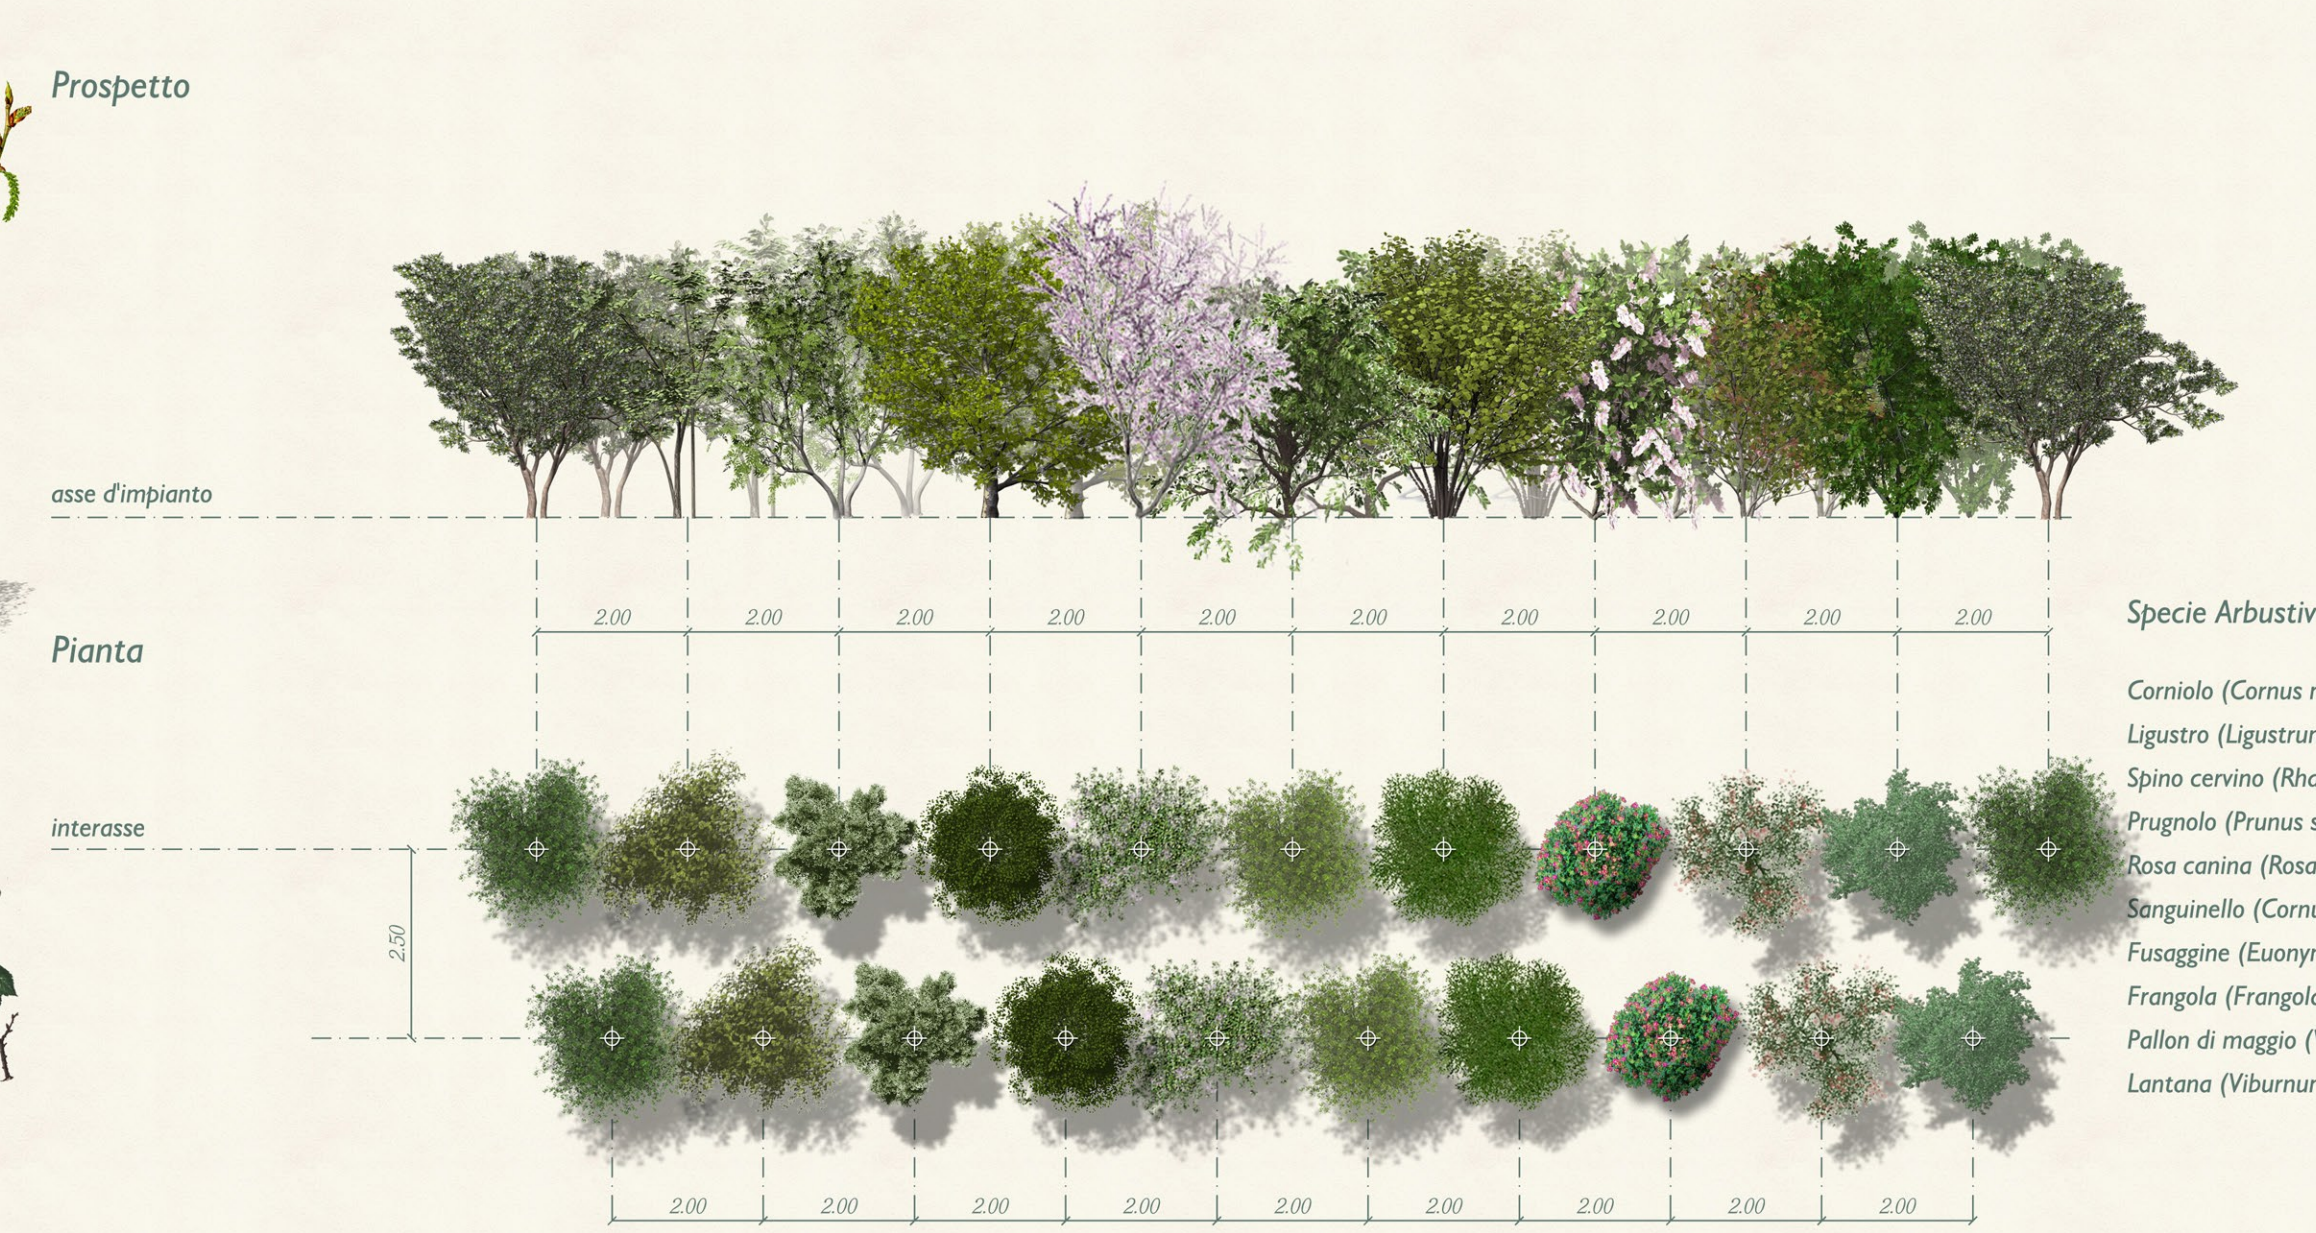


Prato polifita




Tipologia N2 - Siepe arboreo - arbustiva con funzione di potenziamento della rete ecologica

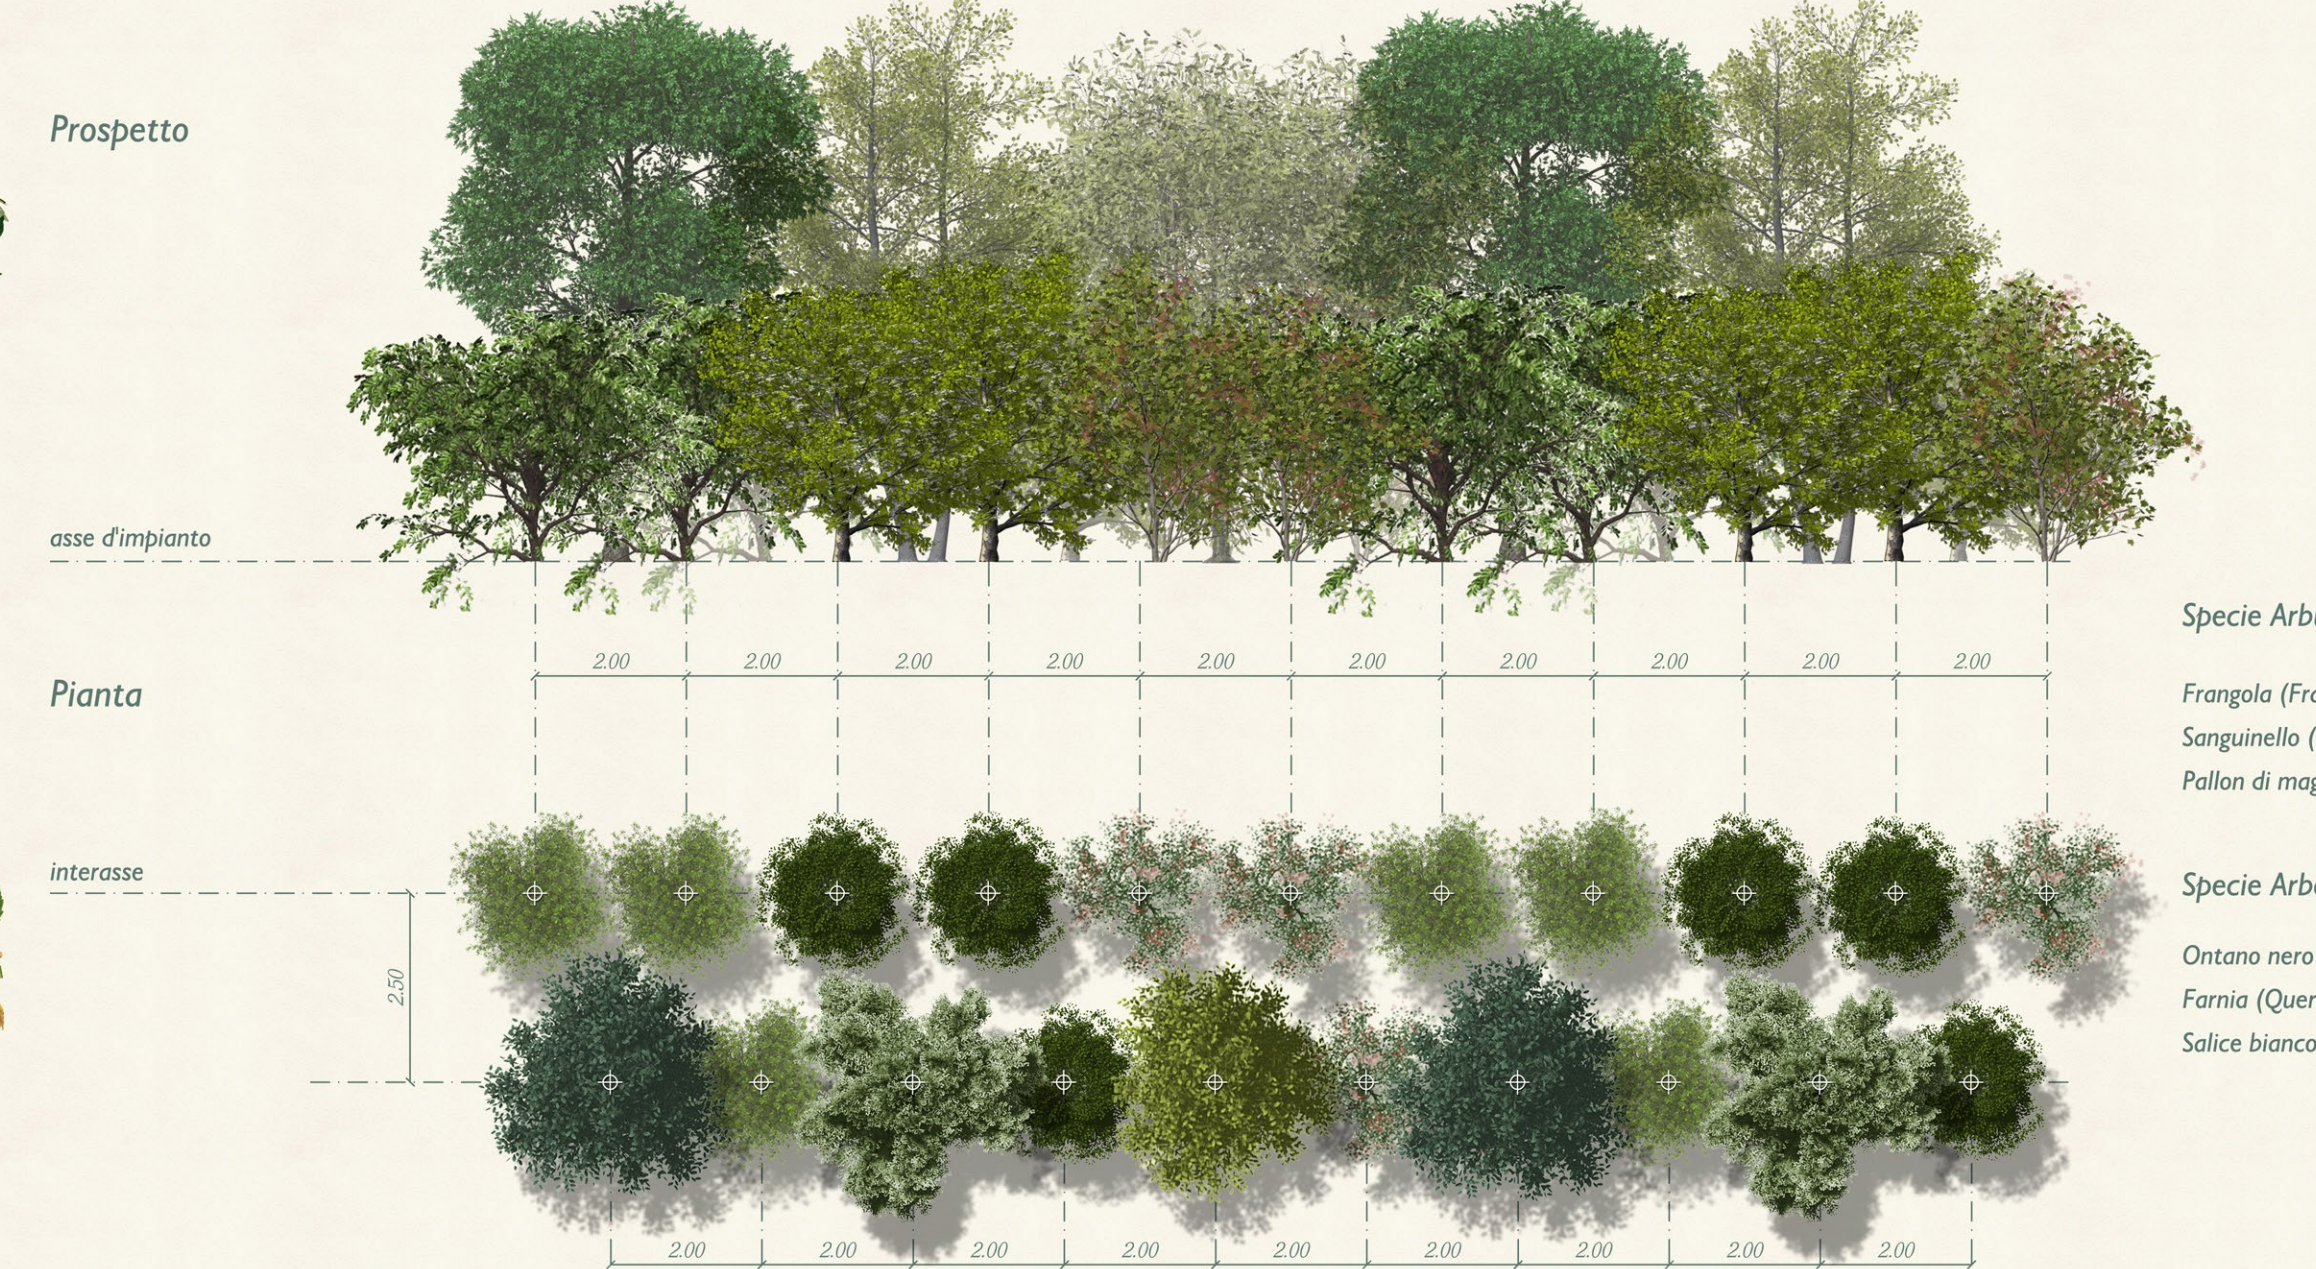


Tipologia N3 - Arbusteto

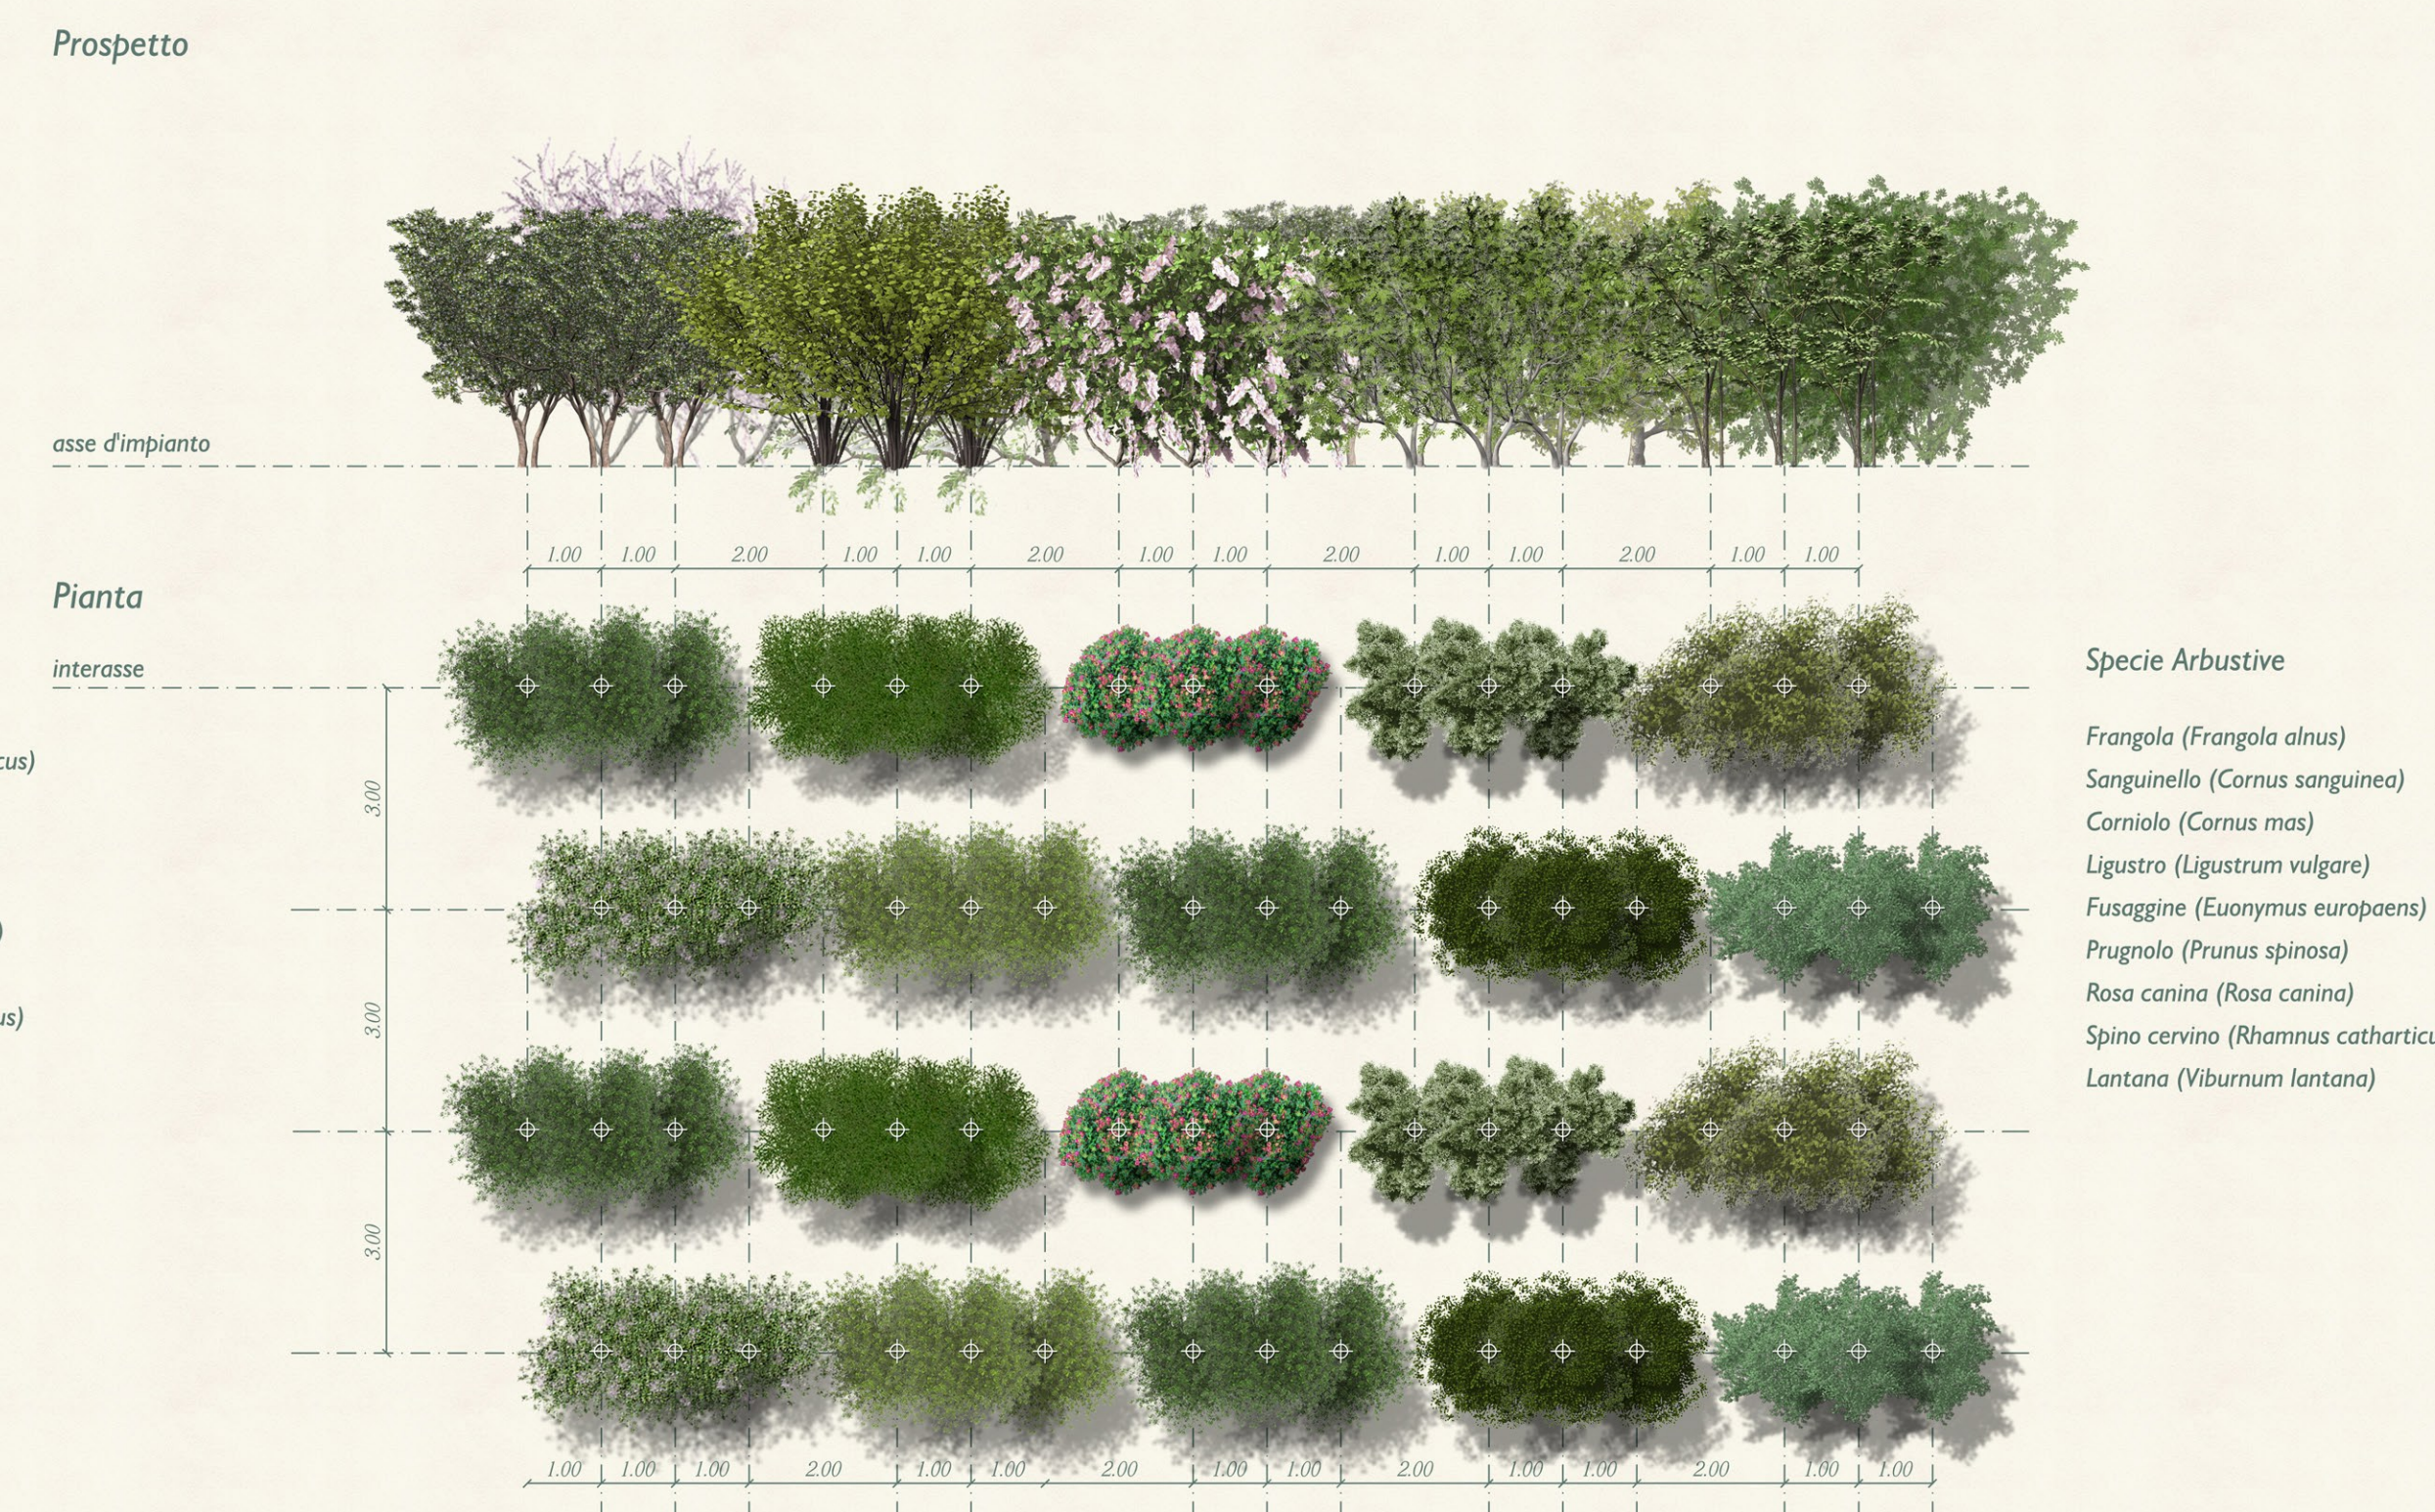


Tipologia N4 - Bosco

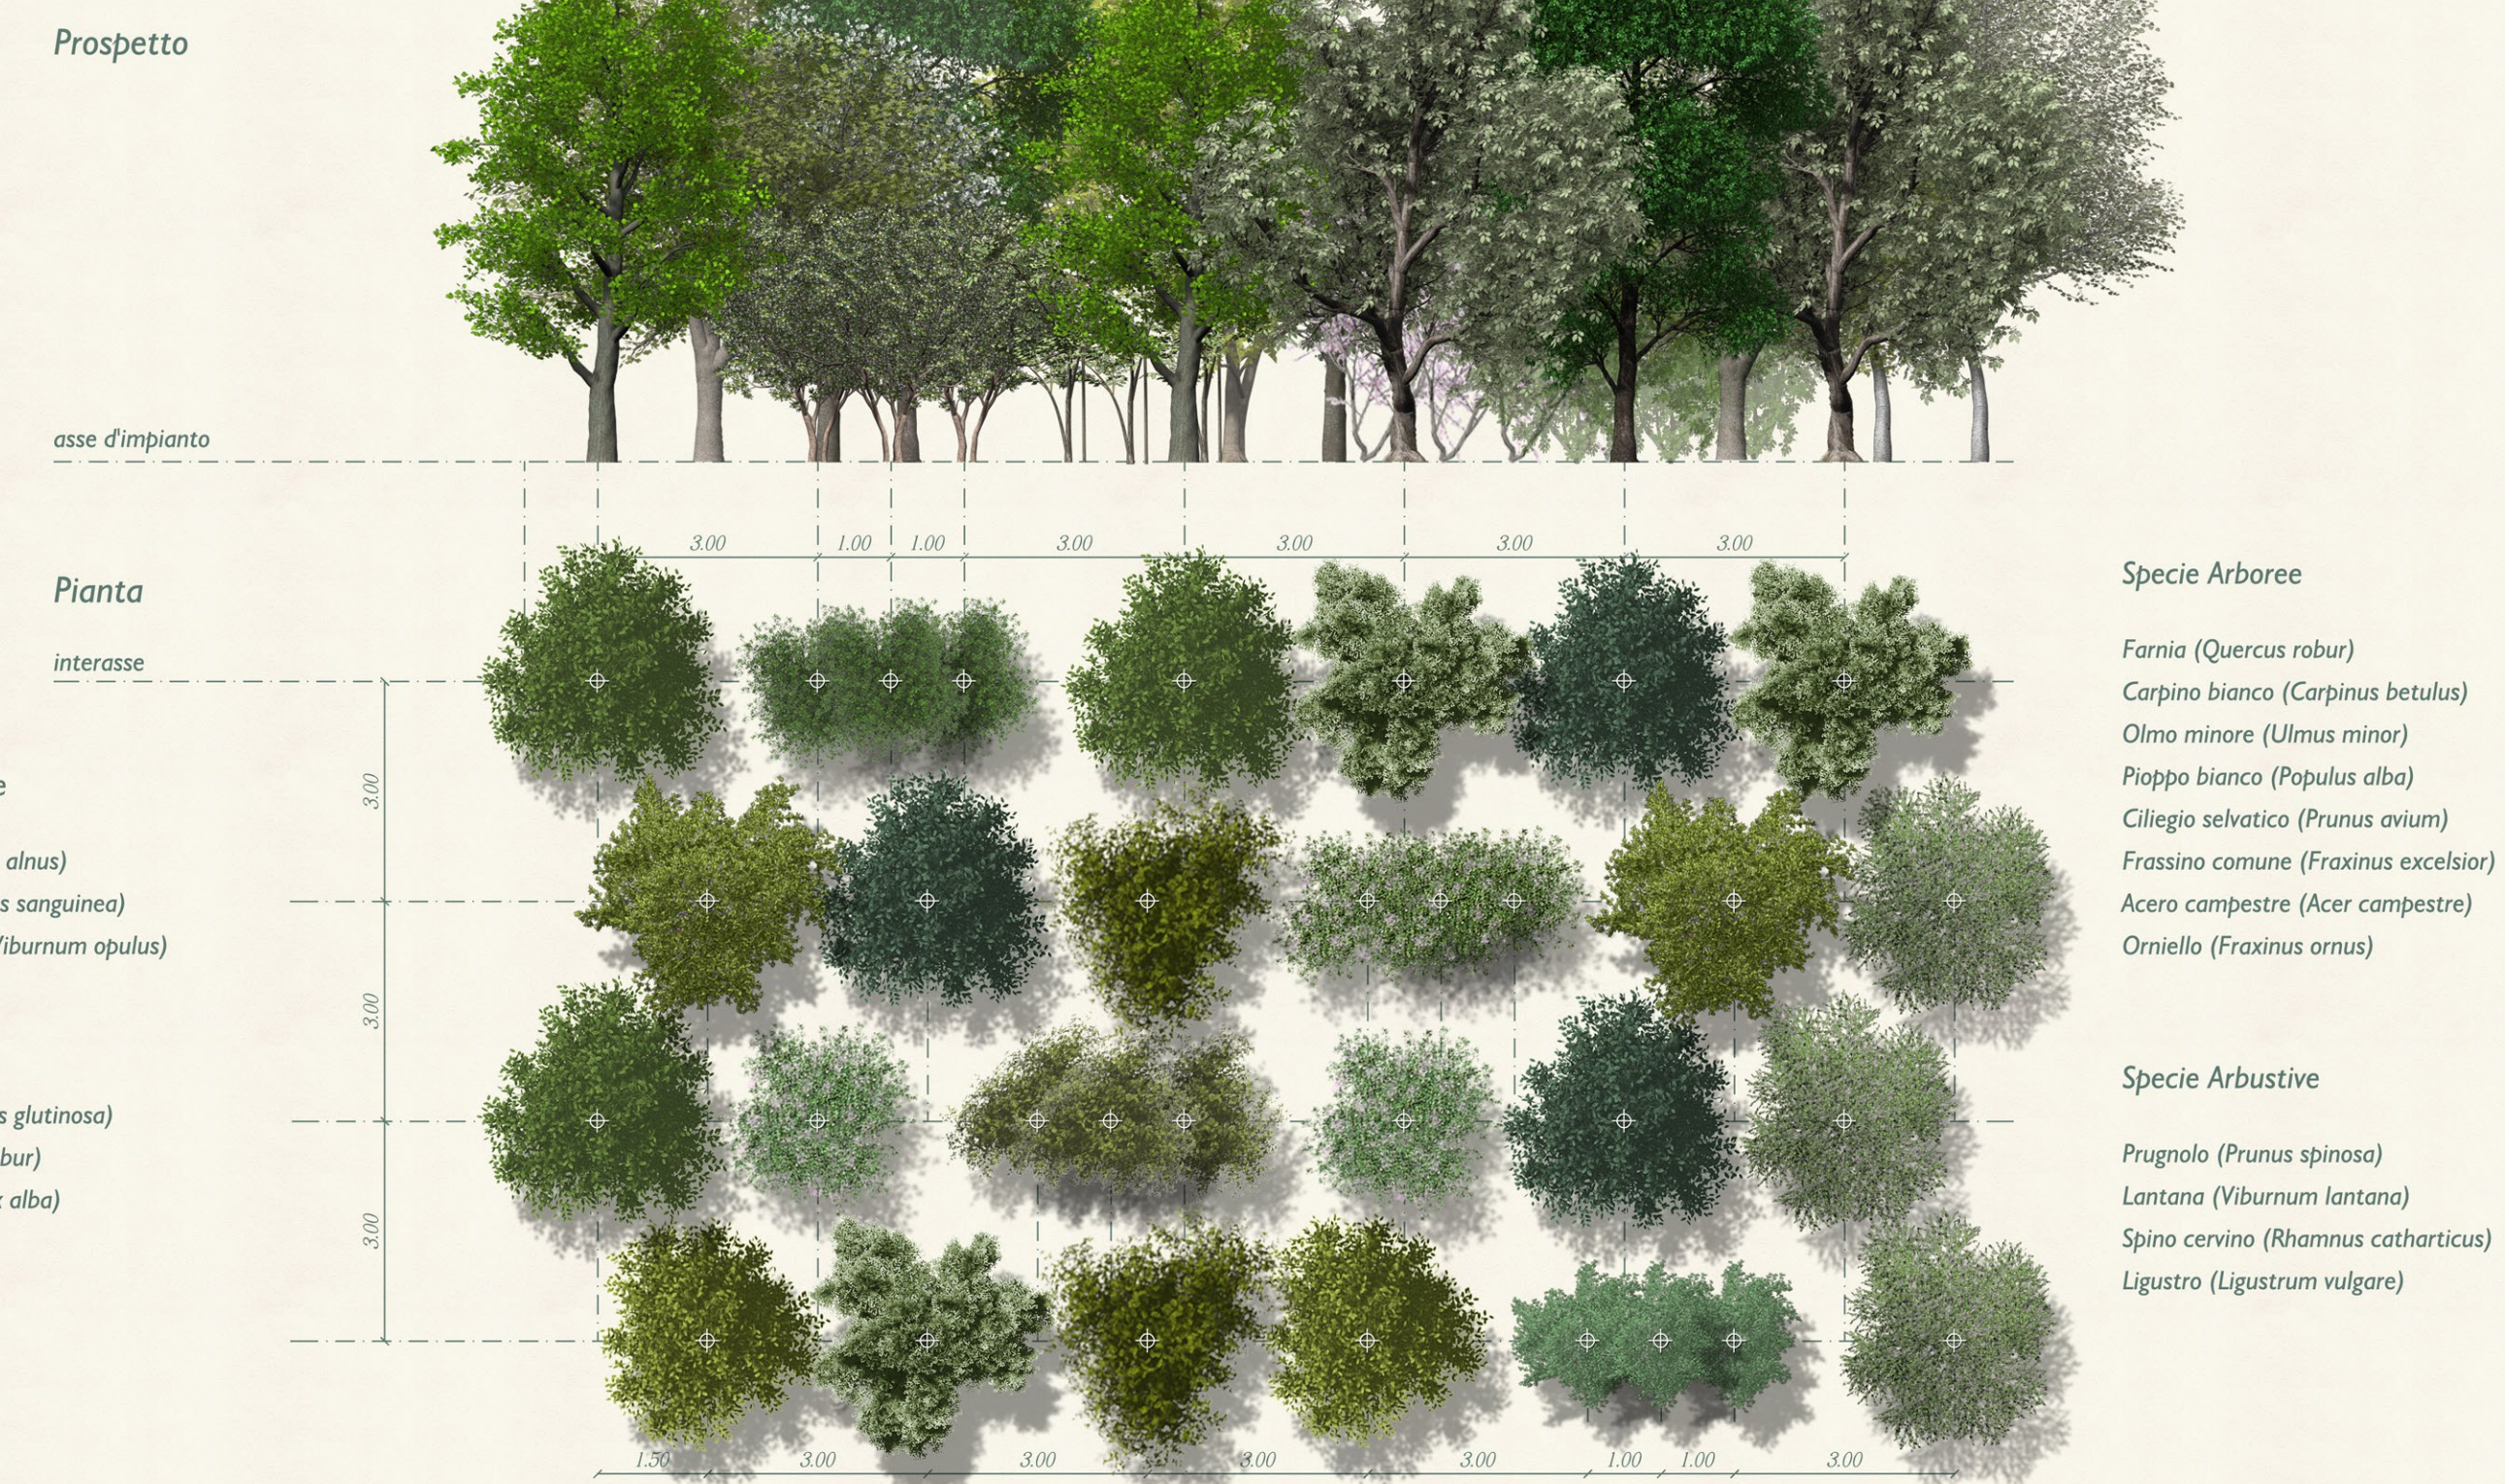

Buche di impianto per essenze arbustive

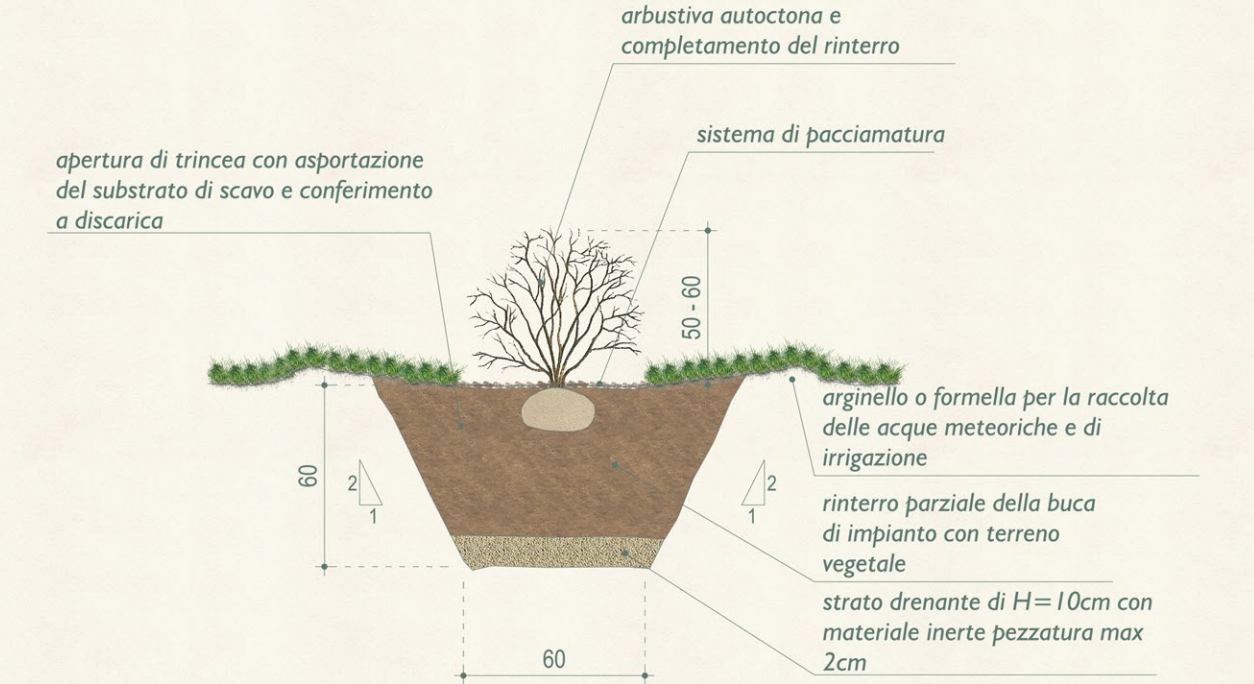

Buche di impianto per essenze arboreo-arbustive

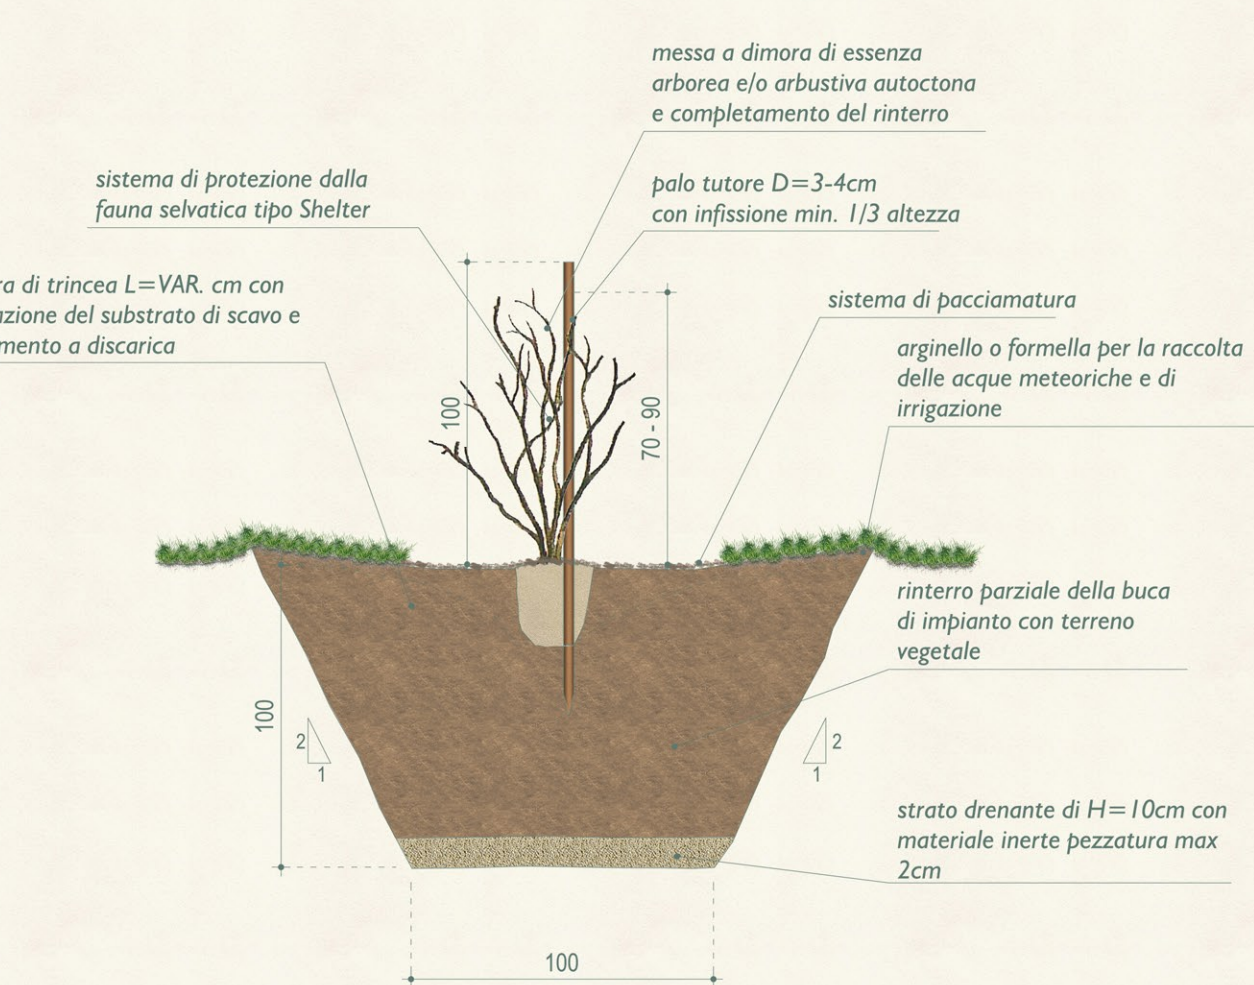

Anas SpA

Direzione Centrale Progettazione

PROLUNGAMENTO DELLA S.S. n° 9 "TANGENZIALE NORD di REGGIO EMILIA" NEL TRATTO DA S. PROSPERO STRINATI A CORTE TEGGE

PROGETTO DEFINITIVO

COORDINAMENTO GRUPPO DI PROGETTAZIONE: COMUNE DI REGGIO EMILIA ing. David Ziboli - Dir. U.G.P. Area Nord		GRUPPO DI PROGETTAZIONE: SITECO ing. Andrea Burchi POLICREO SOCIETA' DI PROGETTAZIONE INgegneri S.p.A. arch. Sergio Becarelli	
IL PROGETTISTA: dot. ing. Andrea Burchi Ordine Ingegneri di Bologna n° 7927A		PROGETTISTA AMBIENTALE: dot. arch. Sergio Becarelli Ordine Architetti di Parma n° 377	
IL RESPONSABILE DEL S.I.A.: dot. arch. Sergio Becarelli Ordine Architetti di Parma n° 377		IL COORDINATORE PER LA SICUREZZA IN FASE DI PROGETTAZIONE: dot. ing. Rodolfo Bianchi Ordine Ingegneri di Modena n° 1256	
IL GEOLOGO: dot. geol. Pier Luigi Cocchi Ordine Geologi della Regione Emilia Romagna n° 455		VISTO IL RESPONSABILE UNITA' DEL COORDINAMENTO: ing. Angela Maria Carbone	
VISTO IL RESPONSABILE DEL PROCEDIMENTO: ing. Angela Maria Carbone		DATA: ing. Nicola Dinnella	

STUDIO DI IMPATTO AMBIENTALE  
 QUADRO DI RIFERIMENTO AMBIENTALE - IMPATTI DEL PROGETTO E OPERE DI INSERIMENTO PAESAGGISTICO E DI MITIGAZIONE E COMPENSAZIONE AMBIENTALE

ABACO DELLE SPECIE ARBOREE ED ARBUSTIVE E SCHEMI ASSOCIATIVI DI IMPIANTO 1/2		REVISIONE		SCALA:	
CODICE PROGETTO	NOVE FILE				
PROGETTO	LIV. PROJ.	N. PROJ.			
COBO27	D	1101			
CODICE ELAB.	T001A39	AMB	DC01		
C					
B					
A	EMISSIONE	settembre 2015	BALESTRINI	BREZZI	BECCARELLI
REV.	DESCRIZIONE	DATA	REDATTO	VERIFICATO	APPROVATO