



PARTICOLARE POSA DEI MASSI SCIOLTI DI PROTEZIONE

Scala 1:50

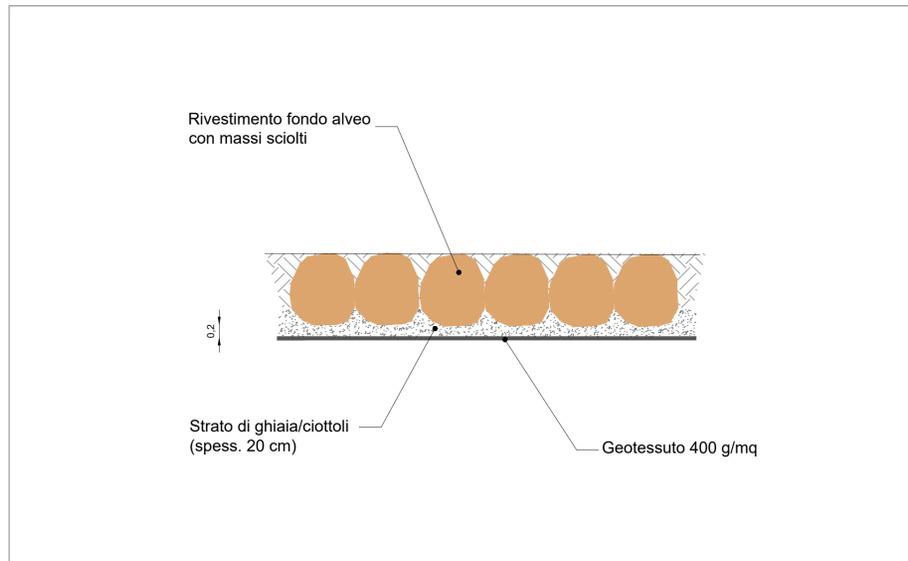


PARTICOLARE LEGATURA MASSI

Scala 1:10

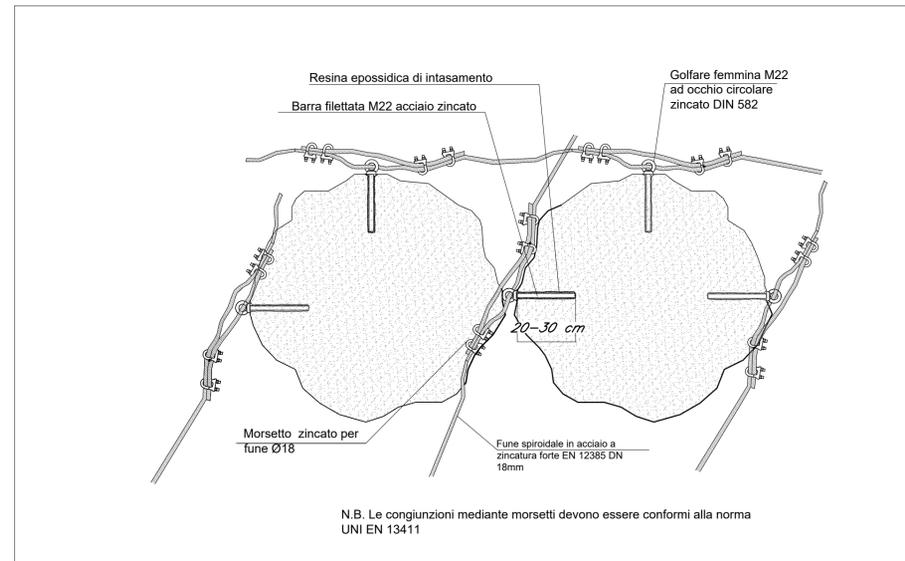


PARTICOLARE PROTEZIONE SPONDALE IN MASSI INTASATI CON MALTA

Scala 1:100

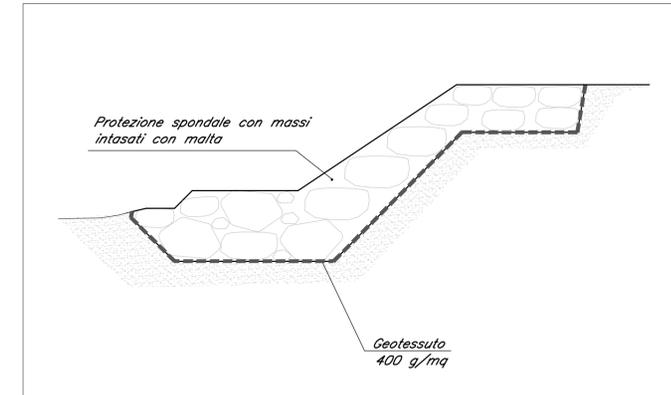


POSA DEGLI ELEMENTI ASSEMBLATI E RIEMPIMENTO

Scala 1:100

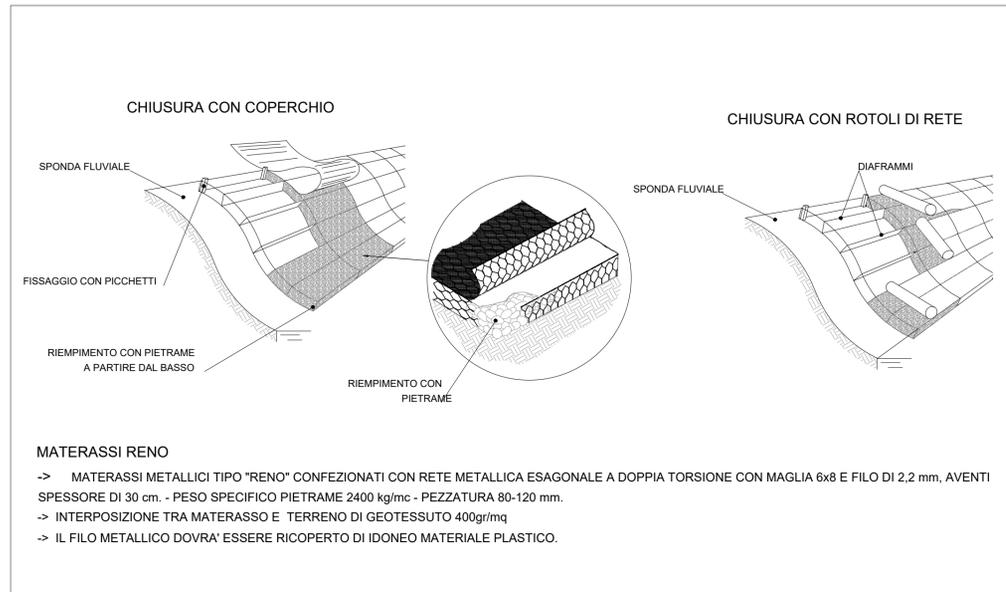


DETTAGLIO MATERASSI TIPO "RENO"

Scala 1:100

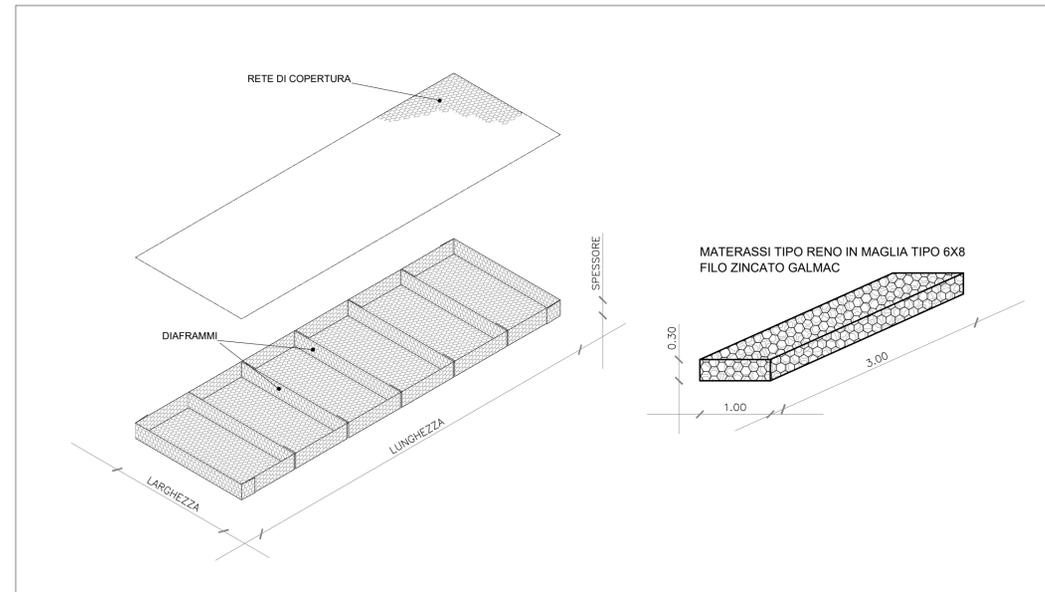


DESCRIZIONE GABBIONE A SCATOLA

Scala 1:100

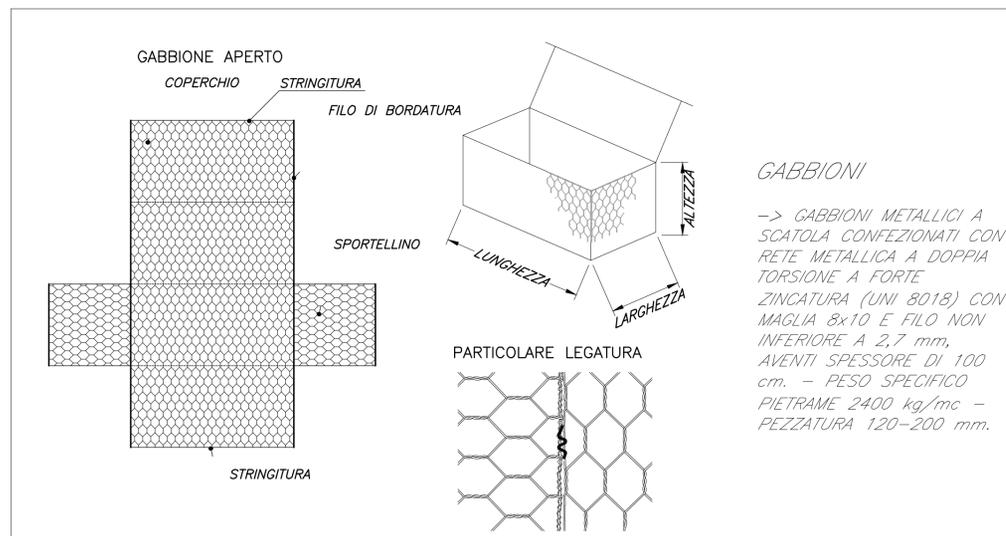

PARTICOLARE POSA DEI MASSI LEGATI

Scala 1:100

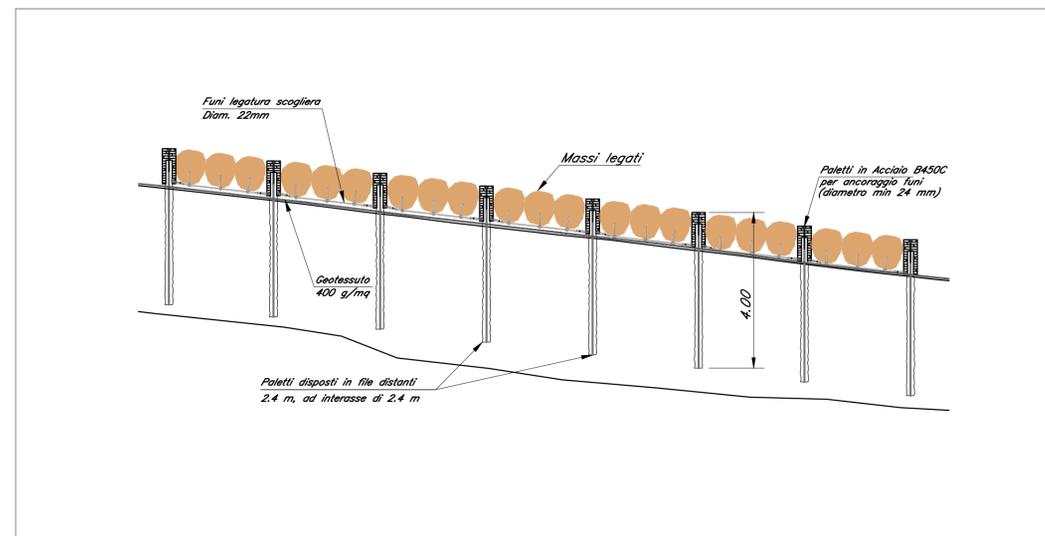

COMMITTENTE:

RFI
 RETE FERROVIARIA ITALIANA
 GRUPPO FERROVIE DELLO STATO ITALIANE

PROGETTAZIONE:

ITALFERR
 GRUPPO FERROVIE DELLO STATO ITALIANE

U.O. OPERE CIVILI
PROGETTO DEFINITIVO
RADDOPPIO DELLA LINEA GENOVA - VENTIMIGLIA
TRATTA FINALE LIGURE - ANDORA

ELABORATI DI IDROLOGIA E IDRAULICA
 Tipologici sistemazioni corsi d'acqua maggiori
 Tipologici opere di sistemazione idraulica - Corsi d'acqua maggiori - Tav. 2 di 2

SCALA:
 varie

COMMESSA LOTTO FASE ENTE TIPO DOC. OPERA/DISCIPLINA PROGR. REV.
 IV01 00 D 09 BZ ID0002 002 A

Rev.	Descrizione	Redatto	Data	Verificato	Data	Approvato	Data	Autorizzato	Data
A	Emissione esecutiva	D. Polverelli	Gen 2022	C. Cesari	Gen 2022	G. Fadda	Gen 2022	A. Vilbozzi	Gen 2022