




**PARTICOLARE PER SMALTIMENTO DELLE ACQUE METEORICHE
IN PROSSIMITA' DELLA SPALLA**
SEZIONE
Scala 1:50

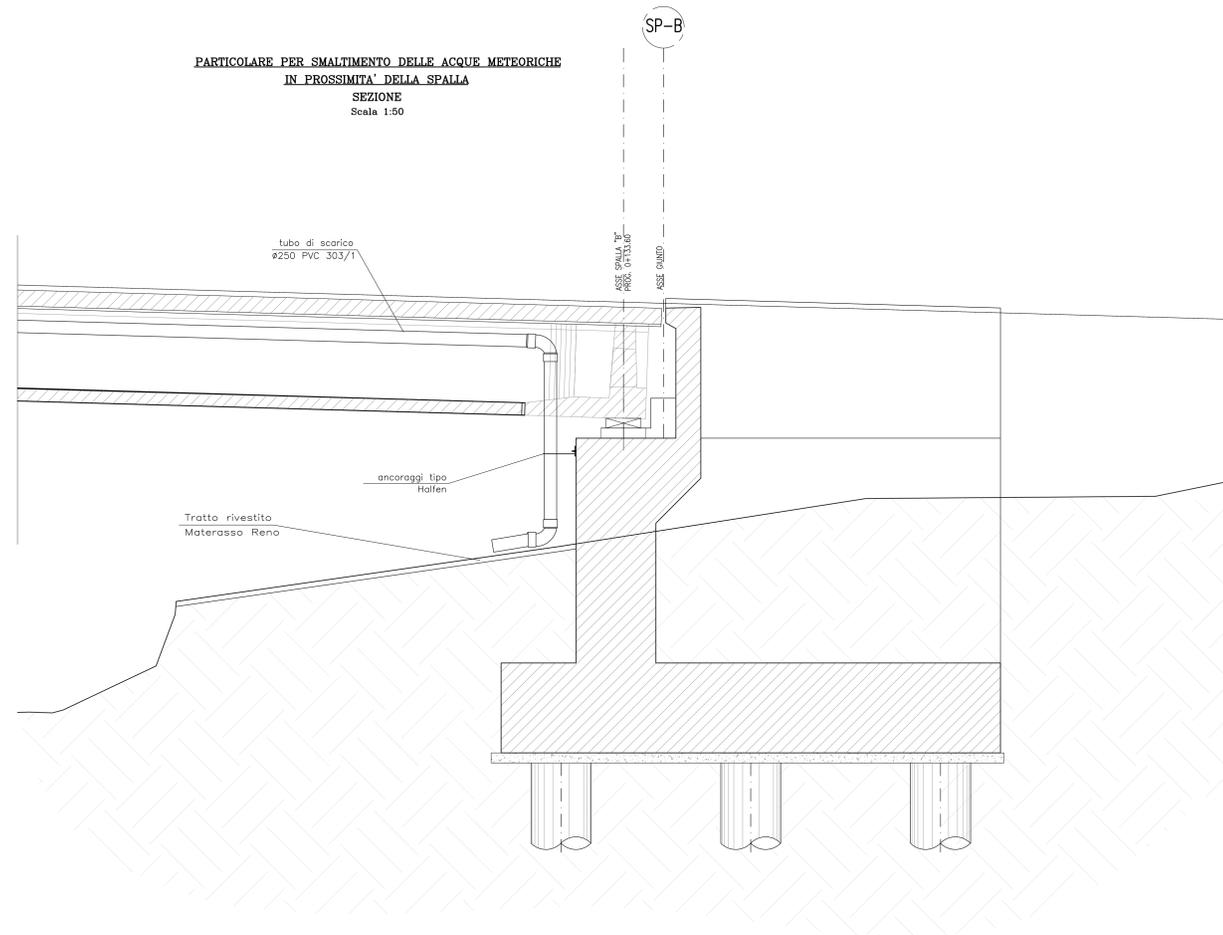

PARTICOLARE BOCCA DI LUPO E DISCENDENTE
SCALA 1:20

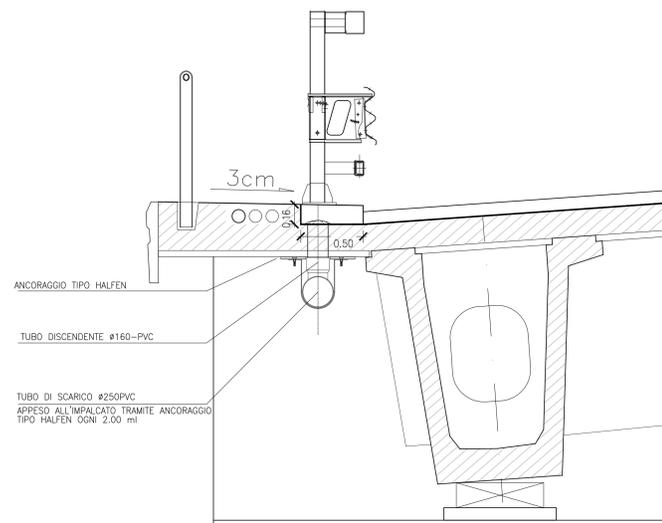

**PARTICOLARE PER SMALTIMENTO DELLE ACQUE METEORICHE
IN PROSSIMITA' DELLA SPALLA "B"**
Scala 1:50

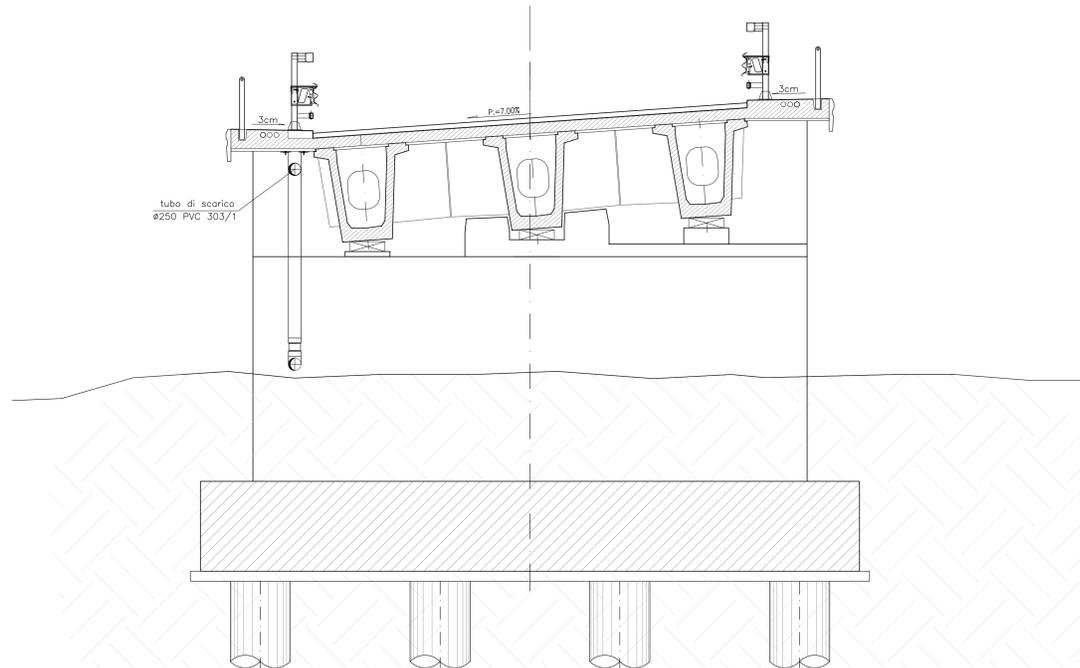

Per note e materiali si rimanda all'elaborato IV0100D09TIV0000001

COMMITTENTE: **RFI**
RETE FERROVIARIA ITALIANA
GRUPPO FERROVIE DELLO STATO ITALIANO

PROGETTAZIONE: **ITALFERR**
GRUPPO INGENNERI DELLO STATO ITALIANO

U.O. OPERE CIVILI

PROGETTO DEFINITIVO

RADDOPPIO DELLA LINEA GENOVA - VENTIMIGLIA
TRATTA FINALE LIGURE - ANDORA

OPERE PRINCIPALI - PONTI E CAVALCAFERROVIA
Ponte stradale sul fiume Rio Casazza 1
Particolari, dettagli e finiture

SCALA: **Varie**

COMMESSA	LOTTO	FASE	ENTE	TIPO DOC.	OPERA/DISCIPLINA	PROGR.	REV.
IV01	00	D	09	BZ	IV0300	001	B

Rev.	Descrizione	Redatto	Data	Verificato	Data	Approvato	Data	Autorizzato Data
A	Emissione esecutiva	K. Pirelli	Feb. 2022	F. Scipione	Feb. 2022	G. Fallo	Feb. 2022	A. Vignati 14/02/2022

File: IV0100D09BZIV0300001B.DWG n. Etab.: _____