


PROTEZIONE ANTIFONICA BIDIMENSIONALE SU RILEVATO:  
PROSPETTO LATO SORGENTE - scala 1:50

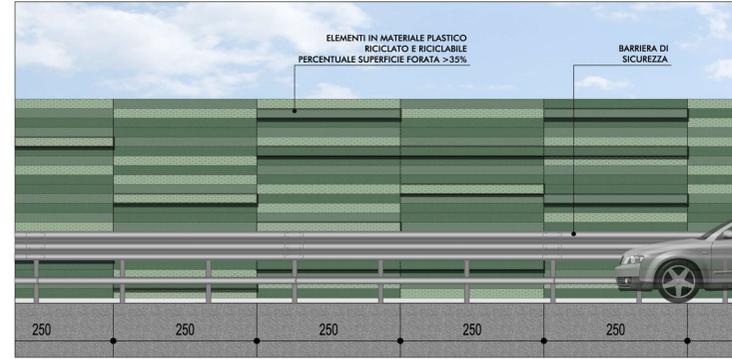


PROSPETTO LATO RICETTORE - CON MITIGAZIONE - scala 1:50




PROSPETTO LATO RICETTORE - SOLUZIONE BIASSORBENTE - scala 1:50




SEZIONE TIPO SU RILEVATO - CON MITIGAZIONE - scala 1:50

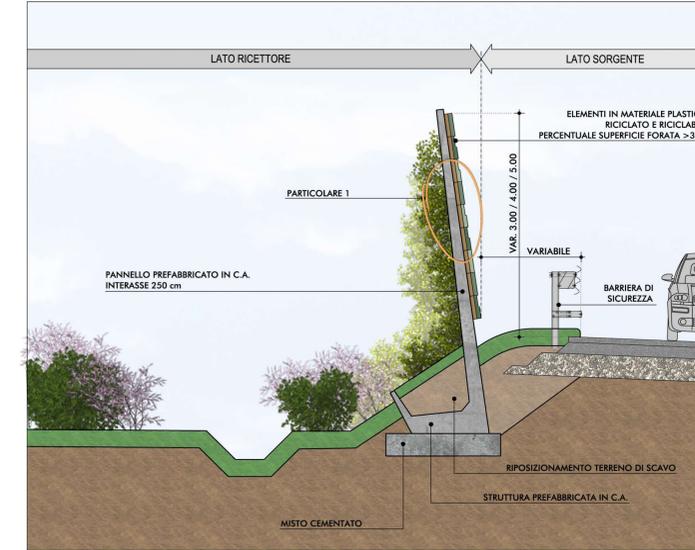


SEZIONE TIPO SU RILEVATO - SOLUZIONE BIASSORBENTE - scala 1:50

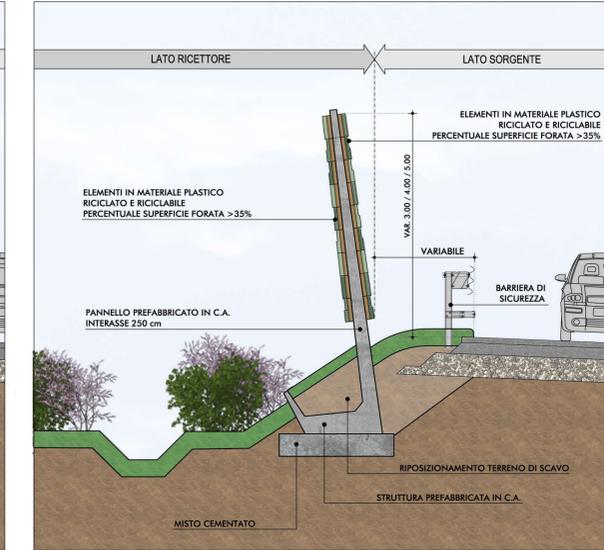


PROTEZIONE ANTIFONICA BIDIMENSIONALE SU VIADOTTO:  
PROSPETTO LATO SORGENTE - scala 1:50

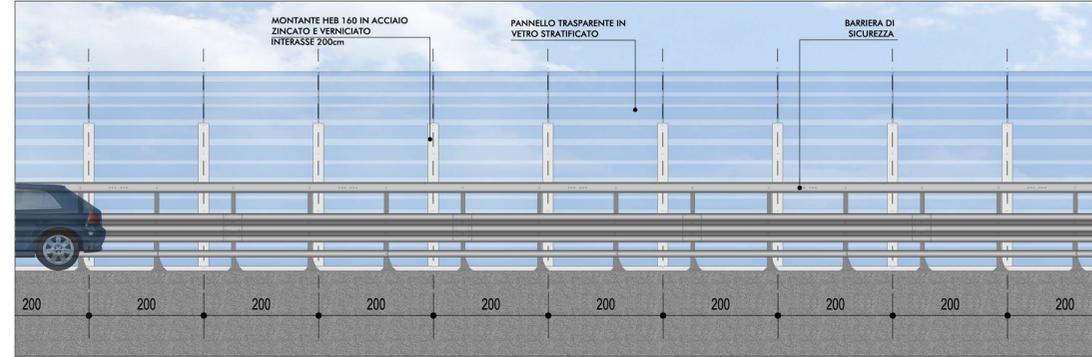


PROSPETTO LATO RICETTORE - scala 1:50

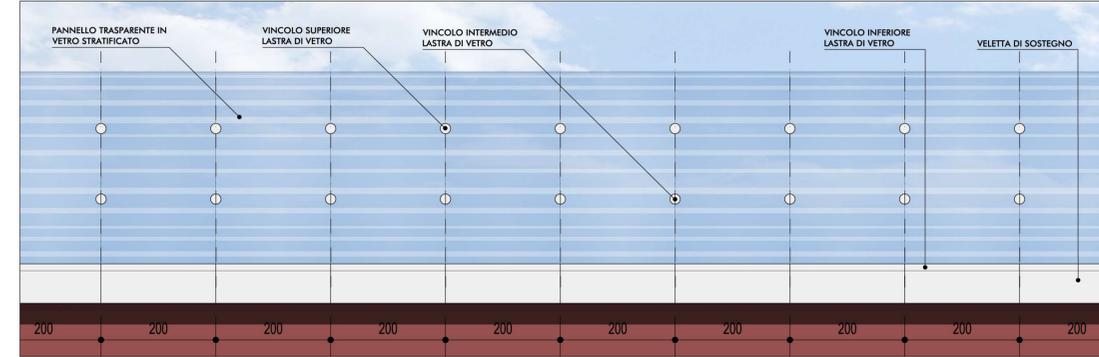

SEZIONE TIPO SU RILEVATO - PARTICOLARE 1 - scala 1:20

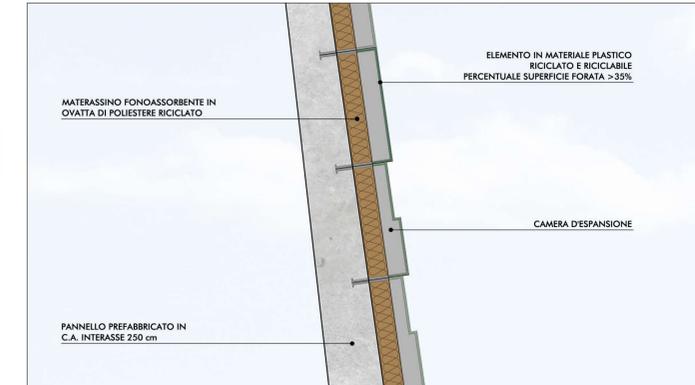

SEZIONE TIPO SU VIADOTTO (misure espresse in mm) - scala 1:50

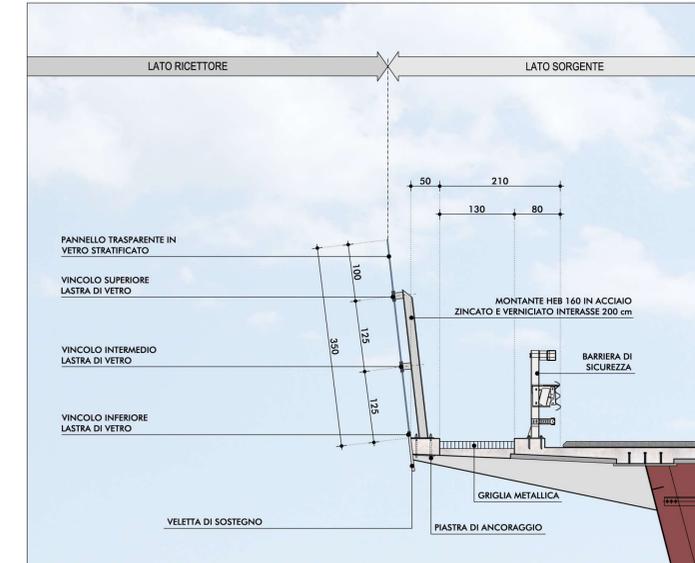

PROTEZIONE ANTIFONICA BIDIMENSIONALE SU RILEVATO:  
SIMULAZIONE DI DETTAGLIO LATO SORGENTE



SIMULAZIONE DI DETTAGLIO LATO RICETTORE - CON MITIGAZIONE



SIMULAZIONE DI DETTAGLIO LATO RICETTORE - SOLUZIONE BIASSORBENTE



PROTEZIONE ANTIFONICA BIDIMENSIONALE SU VIADOTTO:  
SIMULAZIONE DI DETTAGLIO LATO SORGENTE (TRATTO DI TRANSIZIONE)



SIMULAZIONE DI DETTAGLIO LATO SORGENTE



SIMULAZIONE DI DETTAGLIO LATO RICETTORE





# Anas SpA

Direzione Centrale Progettazione

## PROLUNGAMENTO DELLA S.S. n° 9 "TANGENZIALE NORD di REGGIO EMILIA" NEL TRATTO DA S. PROSPERO STRINATI A CORTE TEGGE

**PROGETTO DEFINITIVO**

<p><b>COORDINAMENTO GRUPPO DI PROGETTAZIONE:</b> COMUNE DI REGGIO EMILIA ing. David Zilli - Dirig. U.d.P., Area Nord</p> <p><b>IL PROGETTISTA:</b> dott. ing. Andrea Burchi Ordine Ingegneri di Bologna n° 7927A</p> <p><b>IL RESPONSABILE DEL S.I.A.:</b> dott. arch. Sergio Becarelli Ordine Architetti di Parma n° 377</p> <p><b>IL COORDINATORE PER LA SICUREZZA IN FASE DI PROGETTAZIONE:</b> dott. ing. Rodolfo Biondi Ordine Ingegneri di Modena n° 1256</p> <p><b>IL GEOLOGO:</b> dott. geol. Pier Luigi Cocetti Ordine Geologi della Regione Emilia Romagna n° 455</p> <p><b>VISTO: IL RESPONSABILE DEL PROCEDIMENTO</b> ing. Angela Maria Carbone</p>	<p><b>GRUPPO DI PROGETTAZIONE:</b></p> <div style="display: flex; justify-content: space-around;"> <div style="text-align: center;">  SITECO ing. Andrea Burchi         </div> <div style="text-align: center;">  POLICREO BODEN &amp; PROJEKTIONEN P A R M A arch. Sergio Becarelli         </div> </div> <p><b>PROGETTISTA AMBIENTALE</b> dott. arch. Sergio Becarelli Ordine Architetti di Parma n° 377</p> <p><b>PROTOCOLLO</b>      <b>DATA</b></p>
---	--

**RELAZIONE PAESAGGISTICA (AI SENSI DEL DPCM 12/12/2005)**

PROTEZIONI ANTIFONICHE  
PROSPETTI, SEZIONI E SIMULAZIONI VIRTUALI

CODICE PROGETTO	NOME FILE	REVISIONE	SCALA:
PROGETTO    LIV. PROG.    N. PROG.	01.25 T00SG04AMB01A.PSD		
COBO27    D    11101		A	VARIE
CODICE ELAB.	T00SG04AMB0101		
REV.	DESCRIZIONE	DATA	REDAITTO
			VERIFICATO
			APPROVATO

Mod. CDGT.DCP.06.13 - rev. 0 del 17/11/2008