




**PARTICOLARE PER SMALTIMENTO DELLE ACQUE METEORICHE
IN PROSSIMITA' DELLA SPALLA**
SEZIONE
Scala 1:50

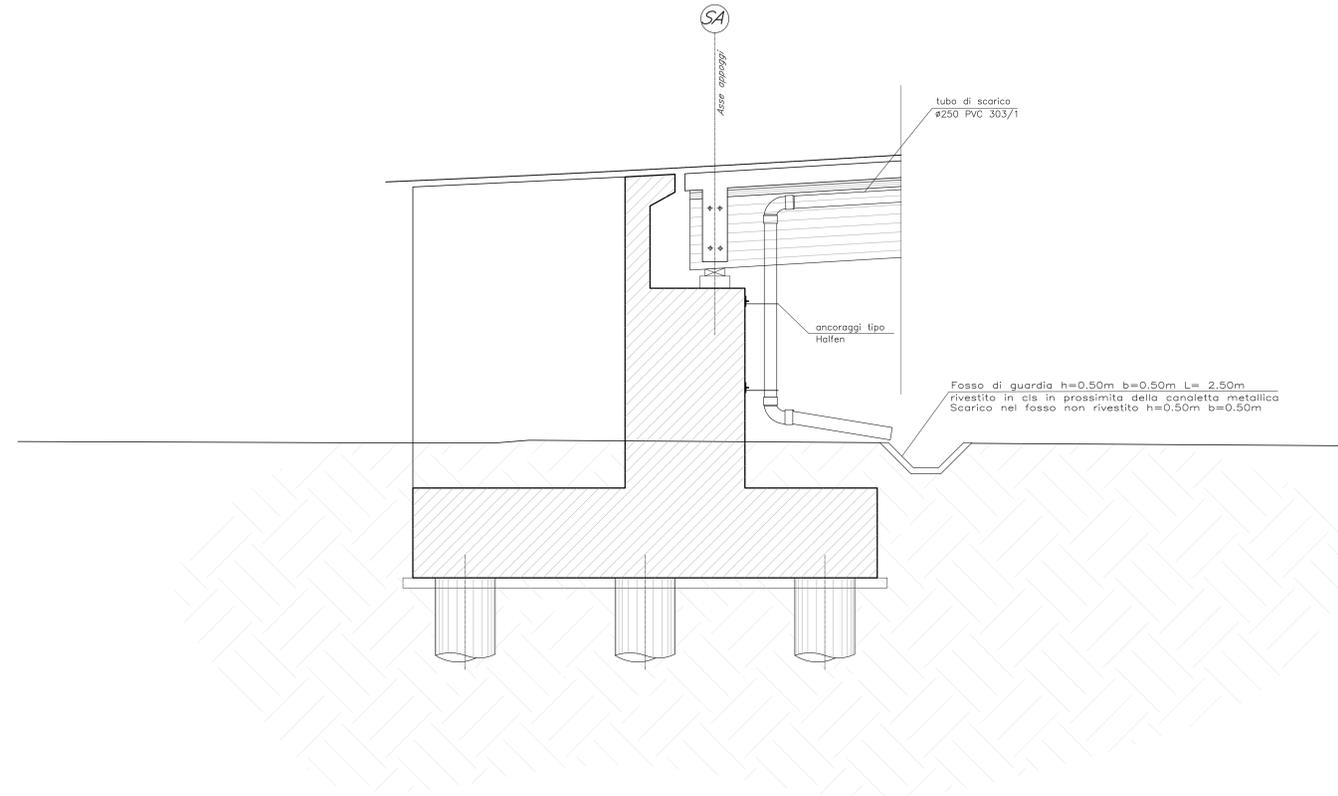

PARTICOLARE BOCCA DI LUPO E DISCENDENTE
SCALA 1:20

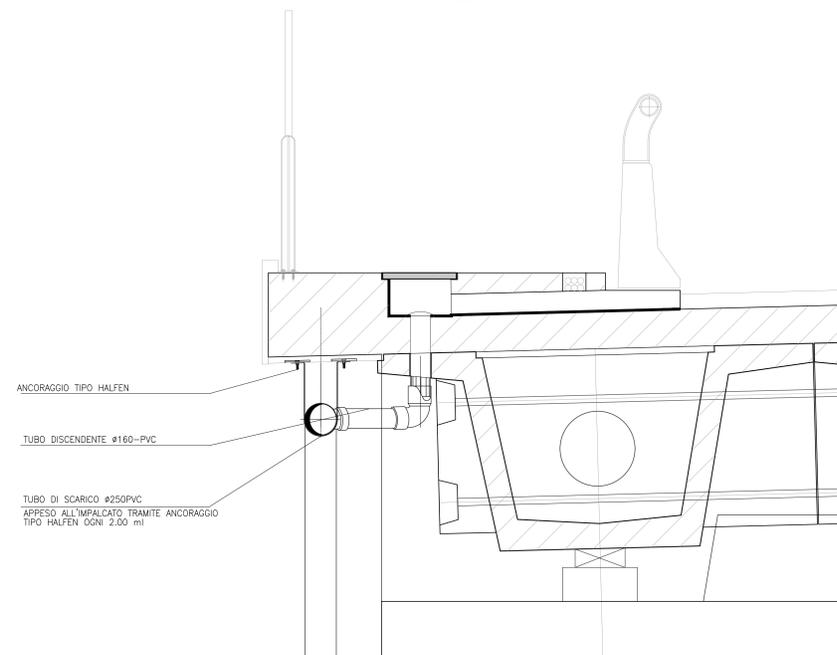

**PARTICOLARE PER SMALTIMENTO DELLE ACQUE METEORICHE
IN PROSSIMITA' DELLA SPALLA "A"**
Scala 1:50

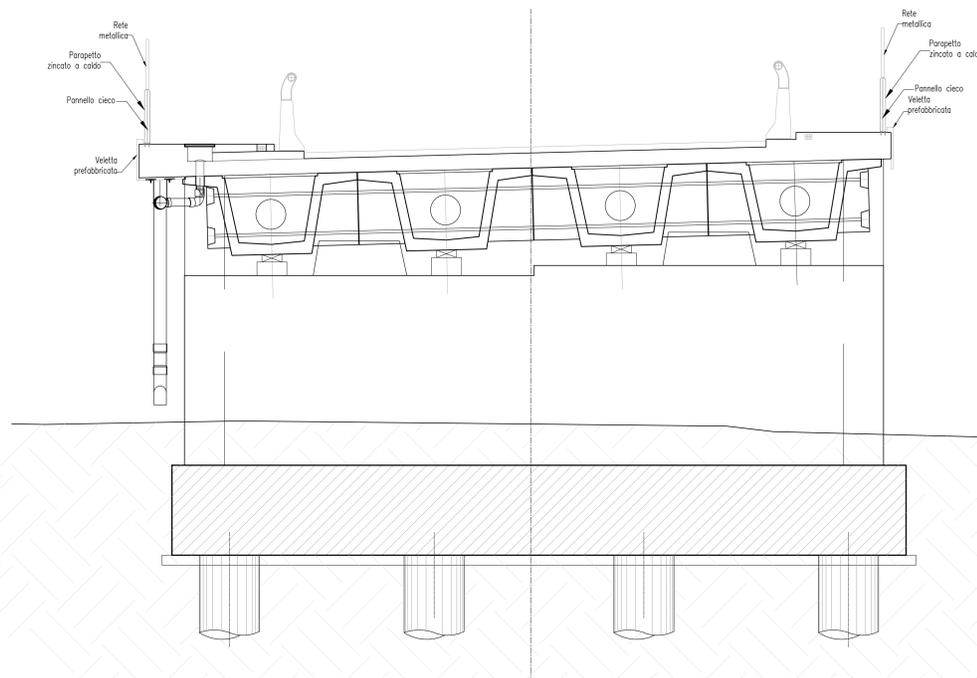

Per note e materiali si rimanda all'elaborato IV0100D09TIV0000001

COMMITTENTE: **RFI**
RETE FERROVIARIA ITALIANA
GRUPPO FERROVIE DELLO STATO ITALIANE

PROGETTAZIONE: **ITALFER**
GRUPPO FERROVIE DELLO STATO ITALIANE

U.O. OPERE CIVILI

PROGETTO DEFINITIVO

RADDOPPIO DELLA LINEA GENOVA - VENTIMIGLIA
TRATTA FINALE LIGURE - ANDORA

OPERE PRINCIPALI - PONTI E CAVALCAFERROVIA
Cavalcaferrovia strada provinciale n.3 cat C1 dal Km 83+400 al 83+530
Particolari, dettagli e finiture

SCALA: **Varie**

COMMESSA	LOTTO	FASE	ENTE	TIPO DOC.	OPERA/DISCIPLINA	PROGR.	REV.
IV01	00	D	09	BZ	IV0600	001	A

Rev.	Descrizione	Redatto	Data	Verificato	Data	Approvato	Data	Autorizzato Data
A	Emissione esecutiva	K. Pirelli	Feb. 2022	F. Scipio	Feb. 2022	G. Fallo	Feb. 2022	A. Vignati 14/02/2022

File: IV0100D09BZIV060001A.DWG n. Elab.: