


PARTICOLARE PER SMALTIMENTO DELLE ACQUE METEORICHE
IN PROSSIMITA' DELLA SPALLA


SEZIONE

Scala 1:50

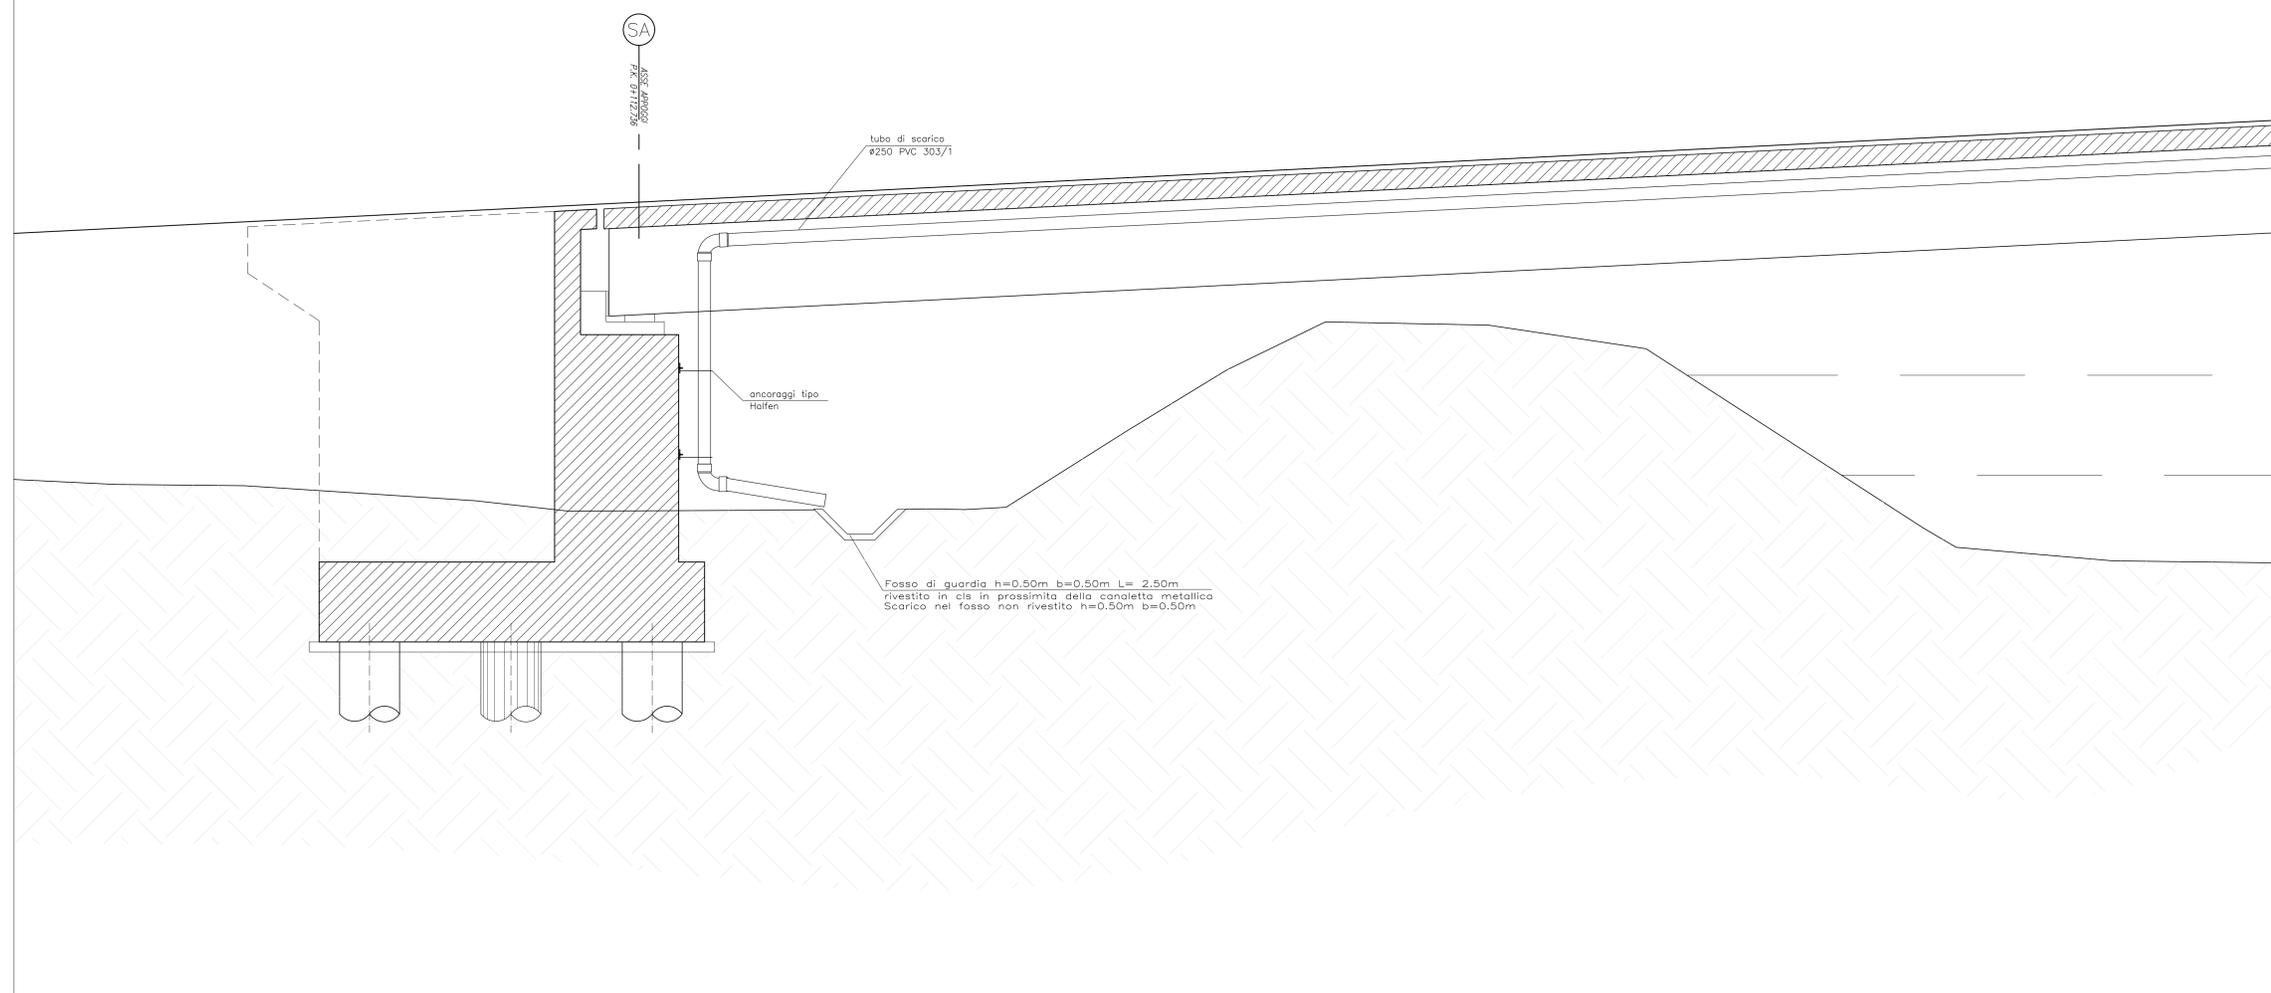


PARTICOLARE PER SMALTIMENTO DELLE ACQUE METEORICHE
IN PROSSIMITA' DELLA SPALLA "A"

Scala 1:50

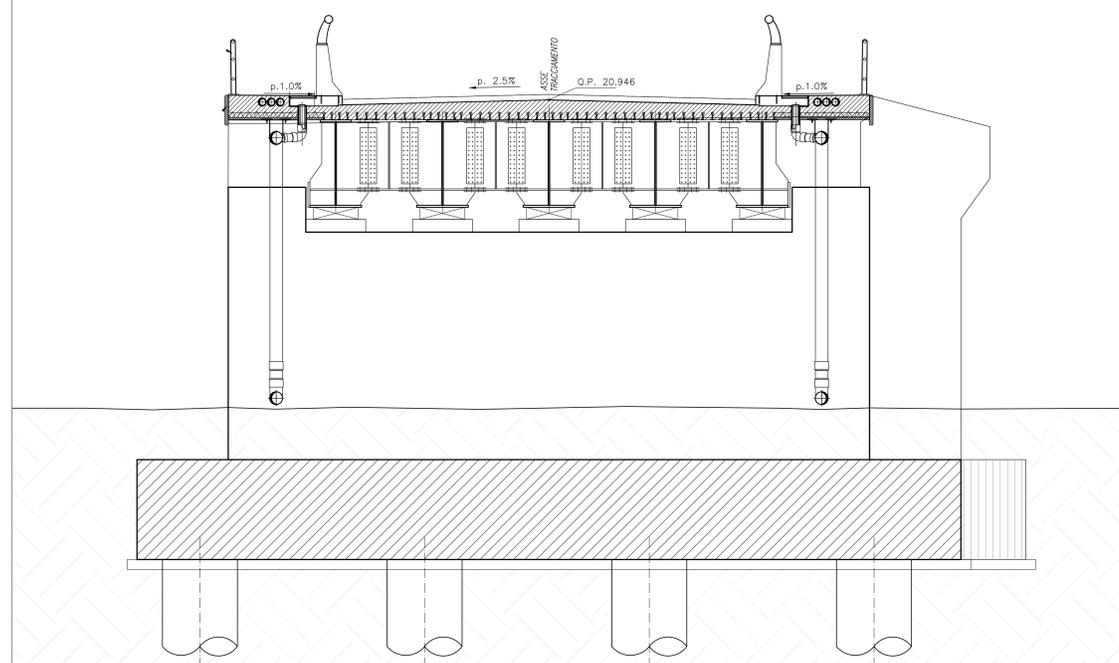

PARTICOLARE BOCCA DI LUPO E DISCENDENTE

Scala 1:20

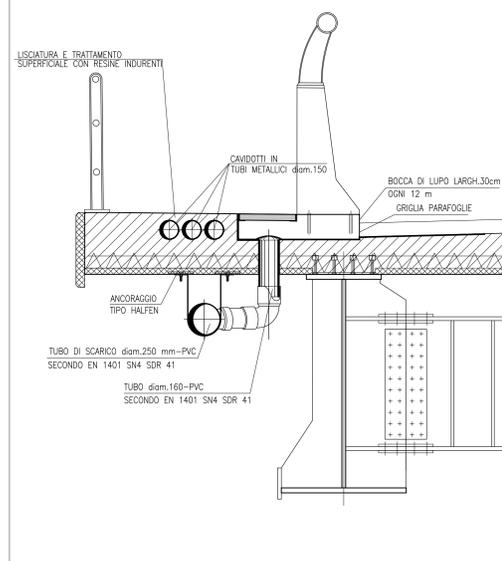

Per note e materiali si rimanda all'elaborato IV0100D09TV0000001

COMMITTENTE:
RFI
RETE FERROVIARIA ITALIANA
GRUPPO FERROVIE DELLO STATO ITALIANE

PROGETTAZIONE:
ITALFER
GRUPPO FERROVIE DELLO STATO ITALIANE

U.O. OPERE CIVILI
PROGETTO DEFINITIVO
RADDOPPIO DELLA LINEA GENOVA - VENTIMIGLIA
TRATTA FINALE LIGURE - ANDORA
OPERE PRINCIPALI - PONTI E CAVALCAFERROVIA
Ponte stradale su Torrente Arroschia
Particolari, dettagli e finiture

SCALA:
Varie

COMMESSA LOTTO FASE ENTE TIPO DOC. OPERA/DISCIPLINA PROGR. REV.
IV01 00 D 09 BZ IVX800 001 A

Rev.	Descrizione	Redatto	Data	Verificato	Data	Approvato	Data	Autorizzato Data
A	Emissione esecutiva	K. Pirelli	Feb. 2022	F. Scipio	Feb. 2022	G. Faller	Feb. 2022	A. Vignati 14/02/2022