



INCIDENZE ACCIAIO	
SCELTA IMPALCATO	200 Kg/mc
CAMPATA IMPALCATO	300 Kg/mq


**SEZIONE IN ASSE SPALLA "A"**  
Scala 1:50

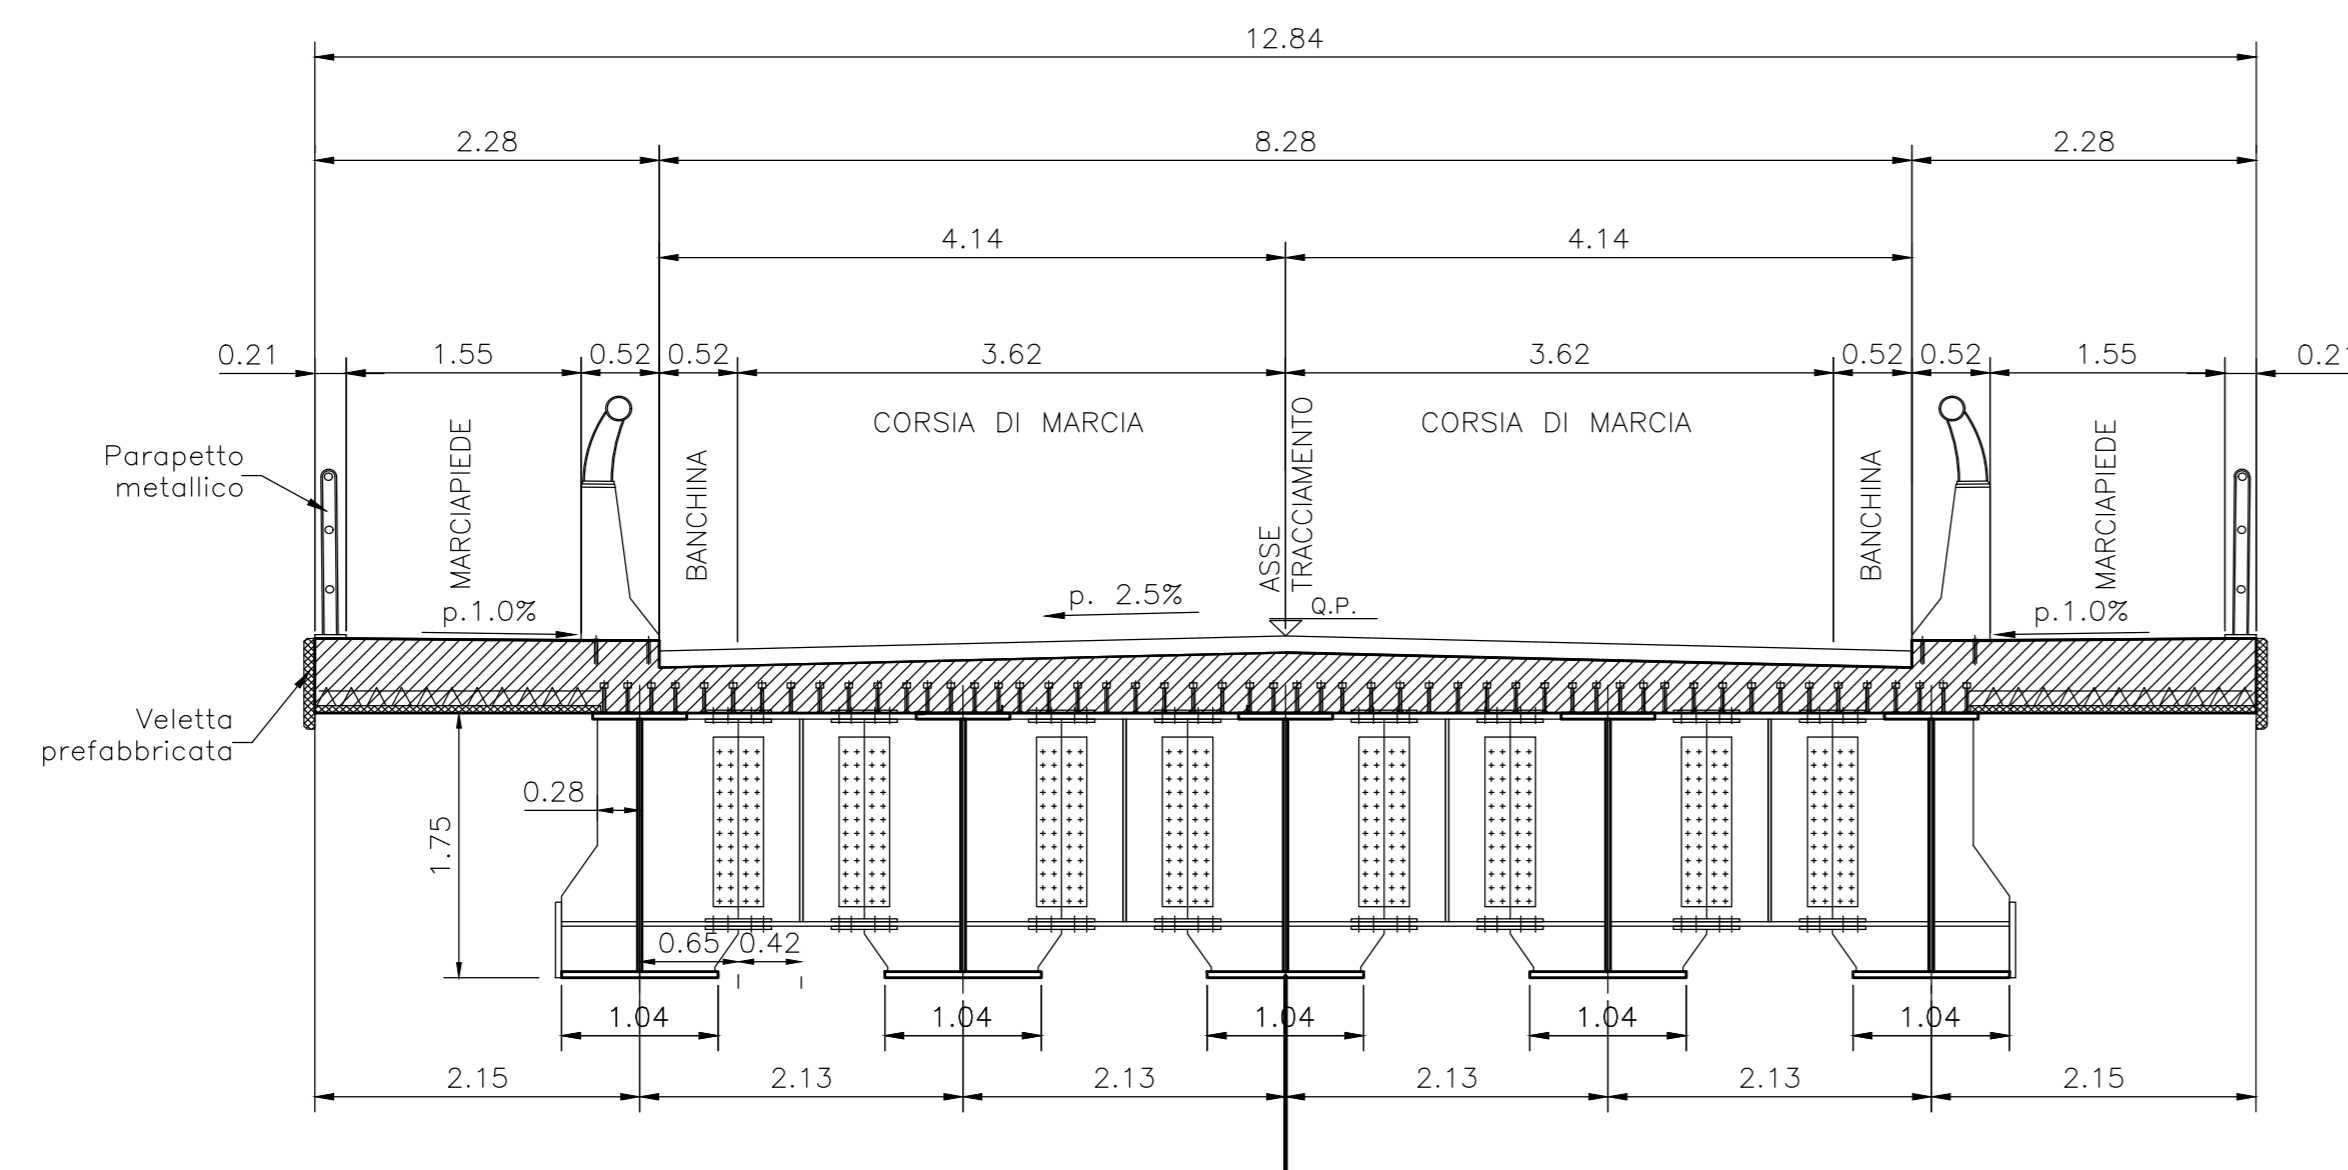

**SEZIONE CORRENTE - AA**  
Scala 1:50

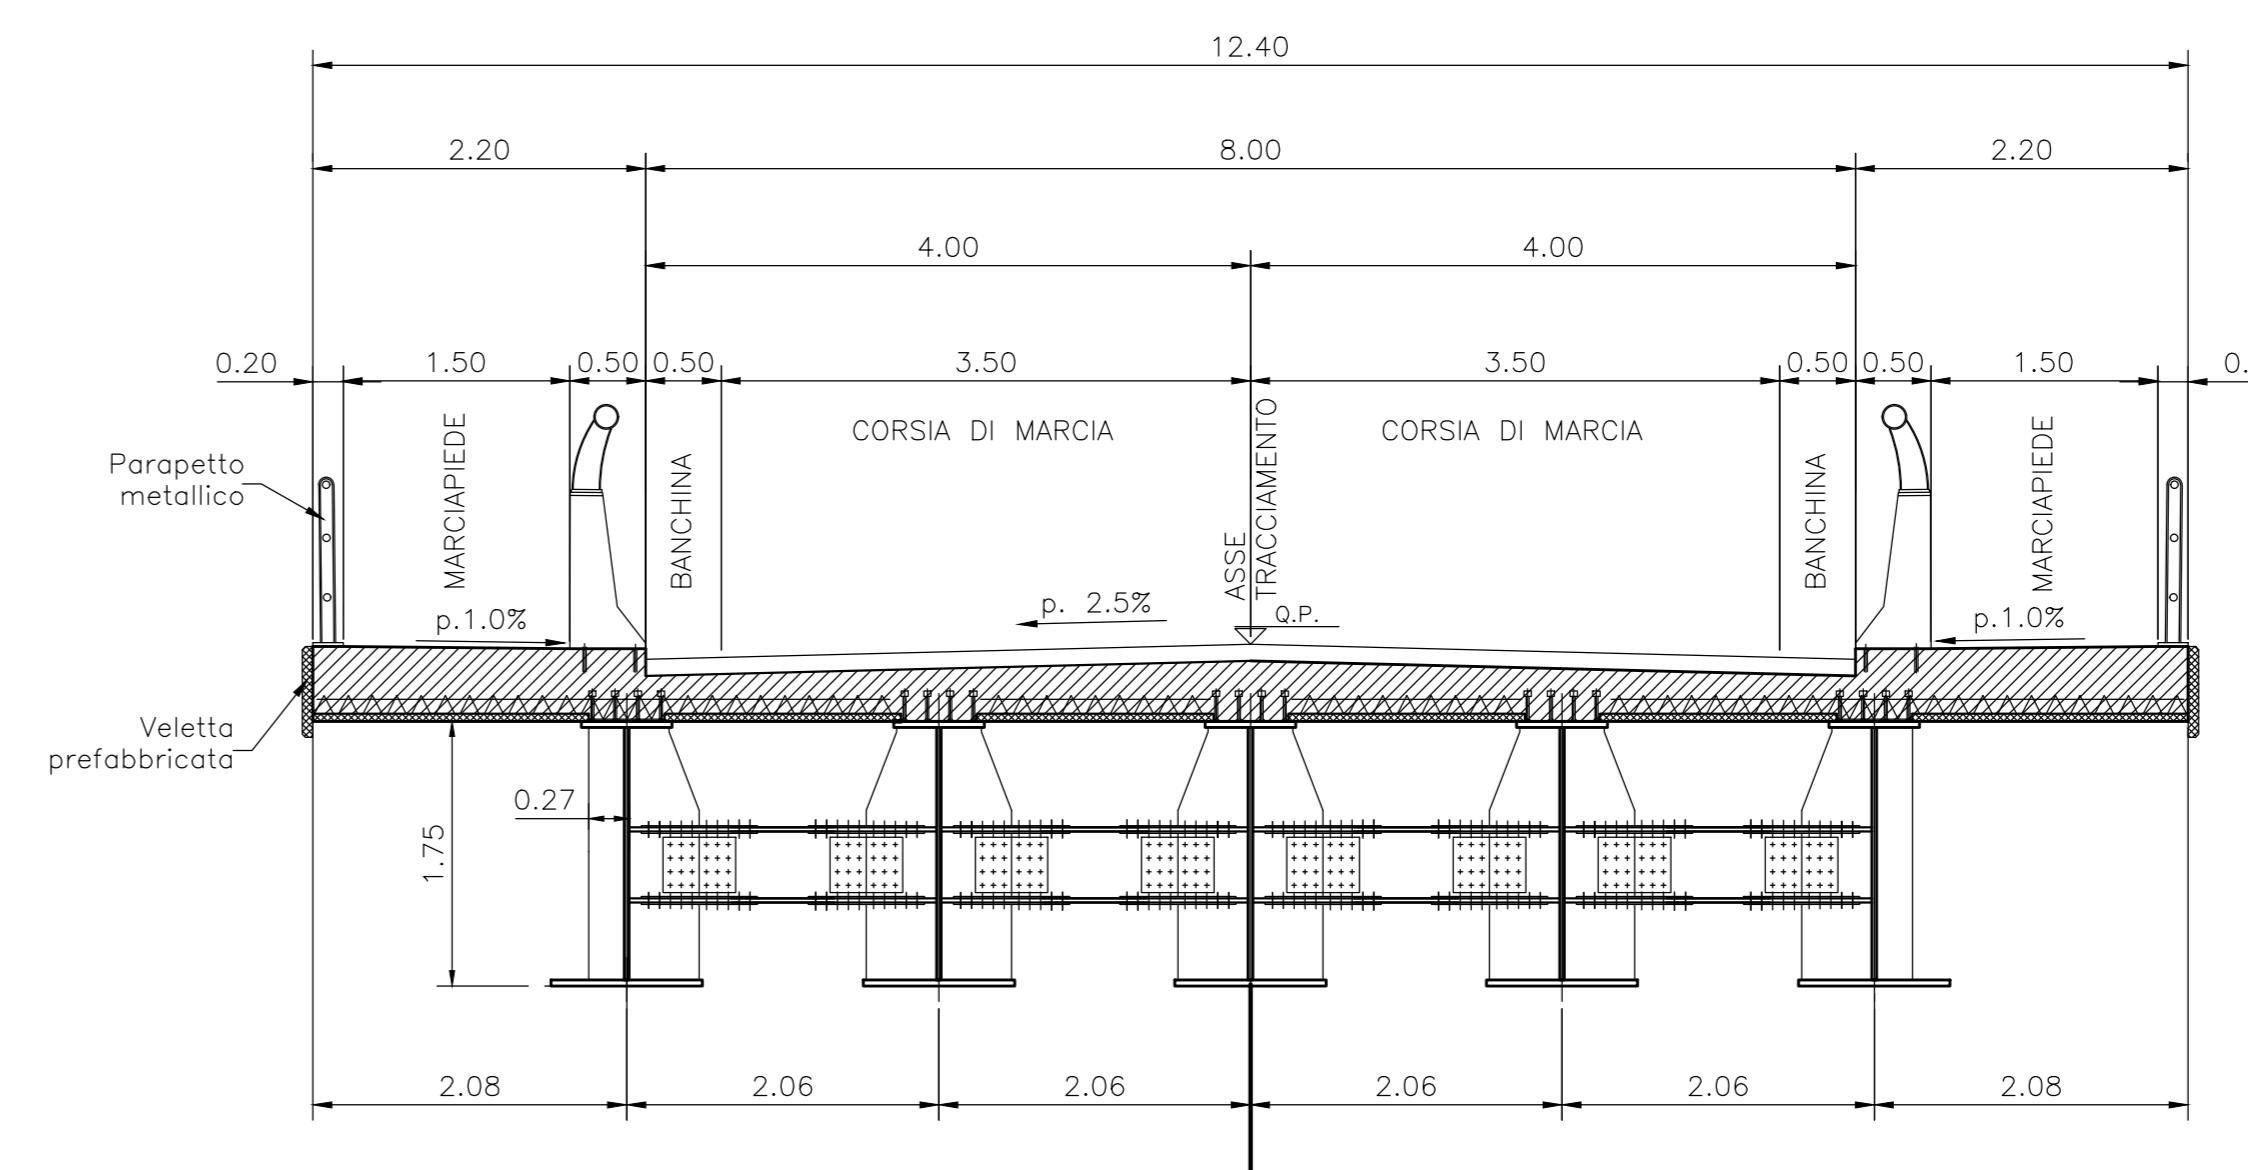

**SEZIONE IN ASSE SPALLA "B"**  
Scala 1:50

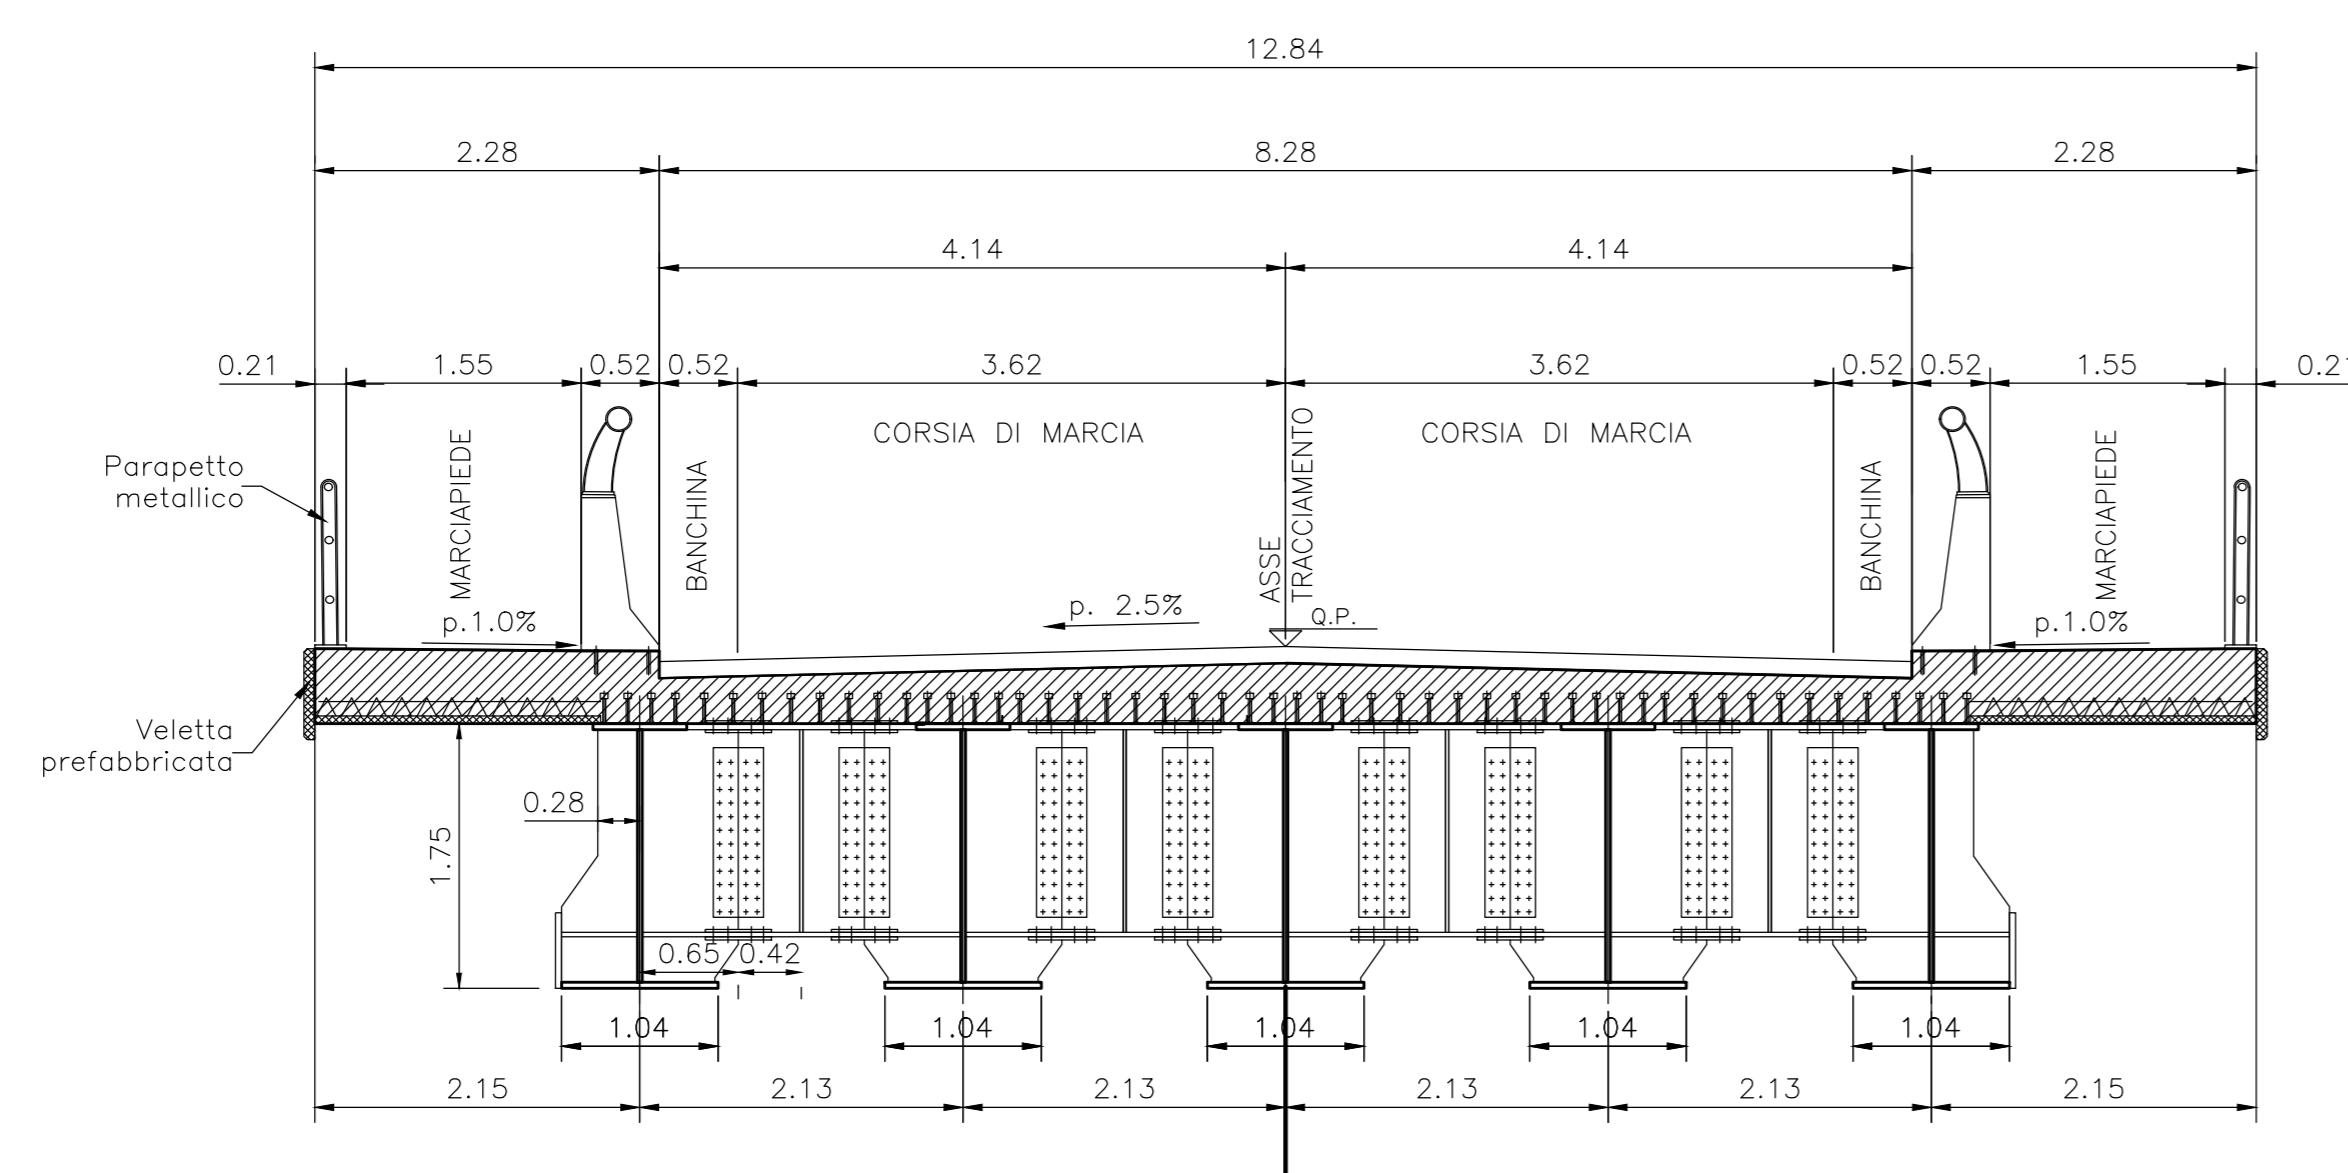

Per note e materiali si rimanda all'elaborato IV0100D09TV0000001

COMMITTENTE:

PROGETTAZIONE:

**U.O. OPERE CIVILI**

**PROGETTO DEFINITIVO**

**RADDOPPIO DELLA LINEA GENOVA - VENTIMIGLIA**

**TRATTA FINALE LIGURE - ANDORA**

OPERE PRINCIPALI - PONTI E CAVALCAFERROVIA

Ponte stradale su Torrente Arroschia

Carpenteria impalcato in acc/cis L=43.50 a 5 travi - Tav. 2/2

SCALA: Varie

Rev.	Descrizione	Redatto	Data	Verificato	Data	Approvato	Data	Autorizzato Data
A	Emissione esecutiva	F. Enrie	01/2021	F. Biondi	01/2021	C. Falleri	01/2021	A. Vignati 01/2022
B	Emissione esecutiva	K. Petrucci	01/2022	F. Biondi	01/2022	C. Falleri	01/2022	A. Vignati 01/2022

File: IV0100D09BZIVX809002B.DWG n. Elab.: