


LEGENDA


- LIVELLO TR500
- LIVELLO TR200
- LIVELLO TR50
- THALWEG
- SEZIONE XX-XX-XX n° SEZIONE

TORRENTE VARATELLO

PROFILI LONGITUDINALI DI FONDO ALVEO CON LIVELLO IDRICO TR500, TR200 E TR50
SCALA X 1:2.000 SCALA Y 1:200

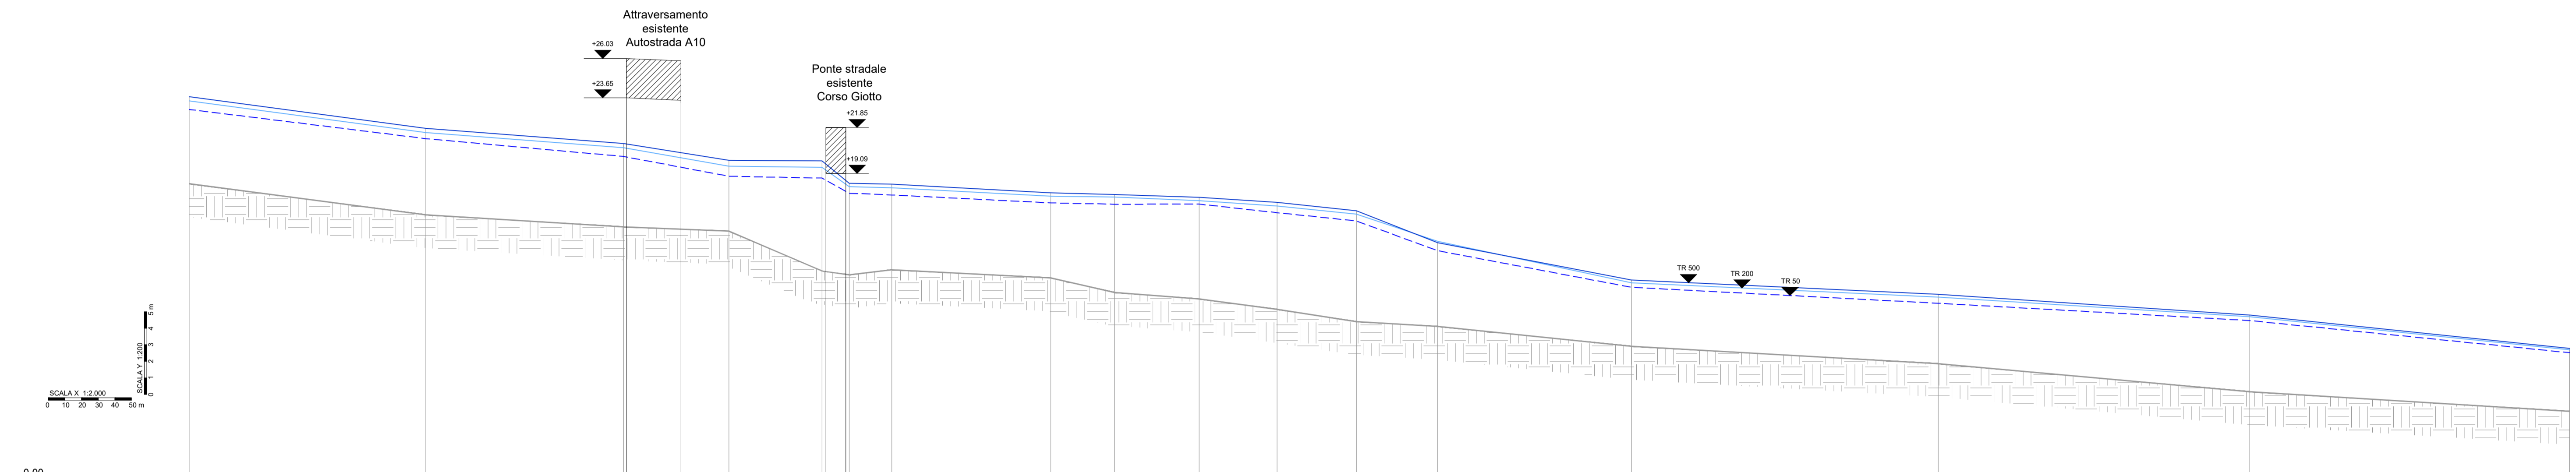

SEZIONE	56	55	54	78LN	52	53	79LN	80LN	81LN	82LN	83LN	84LN	85LN	86LN	58	59	60
DISTANZE PROGRESSIVE [m]	0,00	142,90	282,20	325,90	382,20	398,50	424,30	520,30	558,80	608,80	656,80	704,80	754,00	871,00	1056,20	1244,30	1437,60
DISTANZE PARZIALI [m]		142,90	119,30	63,70	56,30	16,30	25,80	96,00	38,50	51,00	47,10	47,90	49,20	117,00	185,20	188,10	
QUOTE FONDO [m s.l.m.m.]	18,47	16,59	15,85	15,60	13,19	12,96	13,26	12,77	11,90	11,51	10,87	10,14	9,84	8,64	7,59	5,90	4,71
LIVELLO TR 50 [m s.l.m.m.]	22,95	21,19	20,11	18,19	18,80	17,89	17,79	17,30	17,22	17,23	17,12	16,82	16,42	12,21	11,24	10,20	8,26
LIVELLO TR 200 [m s.l.m.m.]	23,47	21,56	20,63	19,51	19,45	18,20	18,22	17,71	17,65	17,43	17,23	16,62	16,42	12,48	11,61	10,42	8,43
LIVELLO TR 500 [m s.l.m.m.]	23,71	21,81	20,89	19,87	19,84	18,48	18,44	17,81	17,81	17,64	17,33	16,83	16,30	12,64	11,79	10,52	8,52

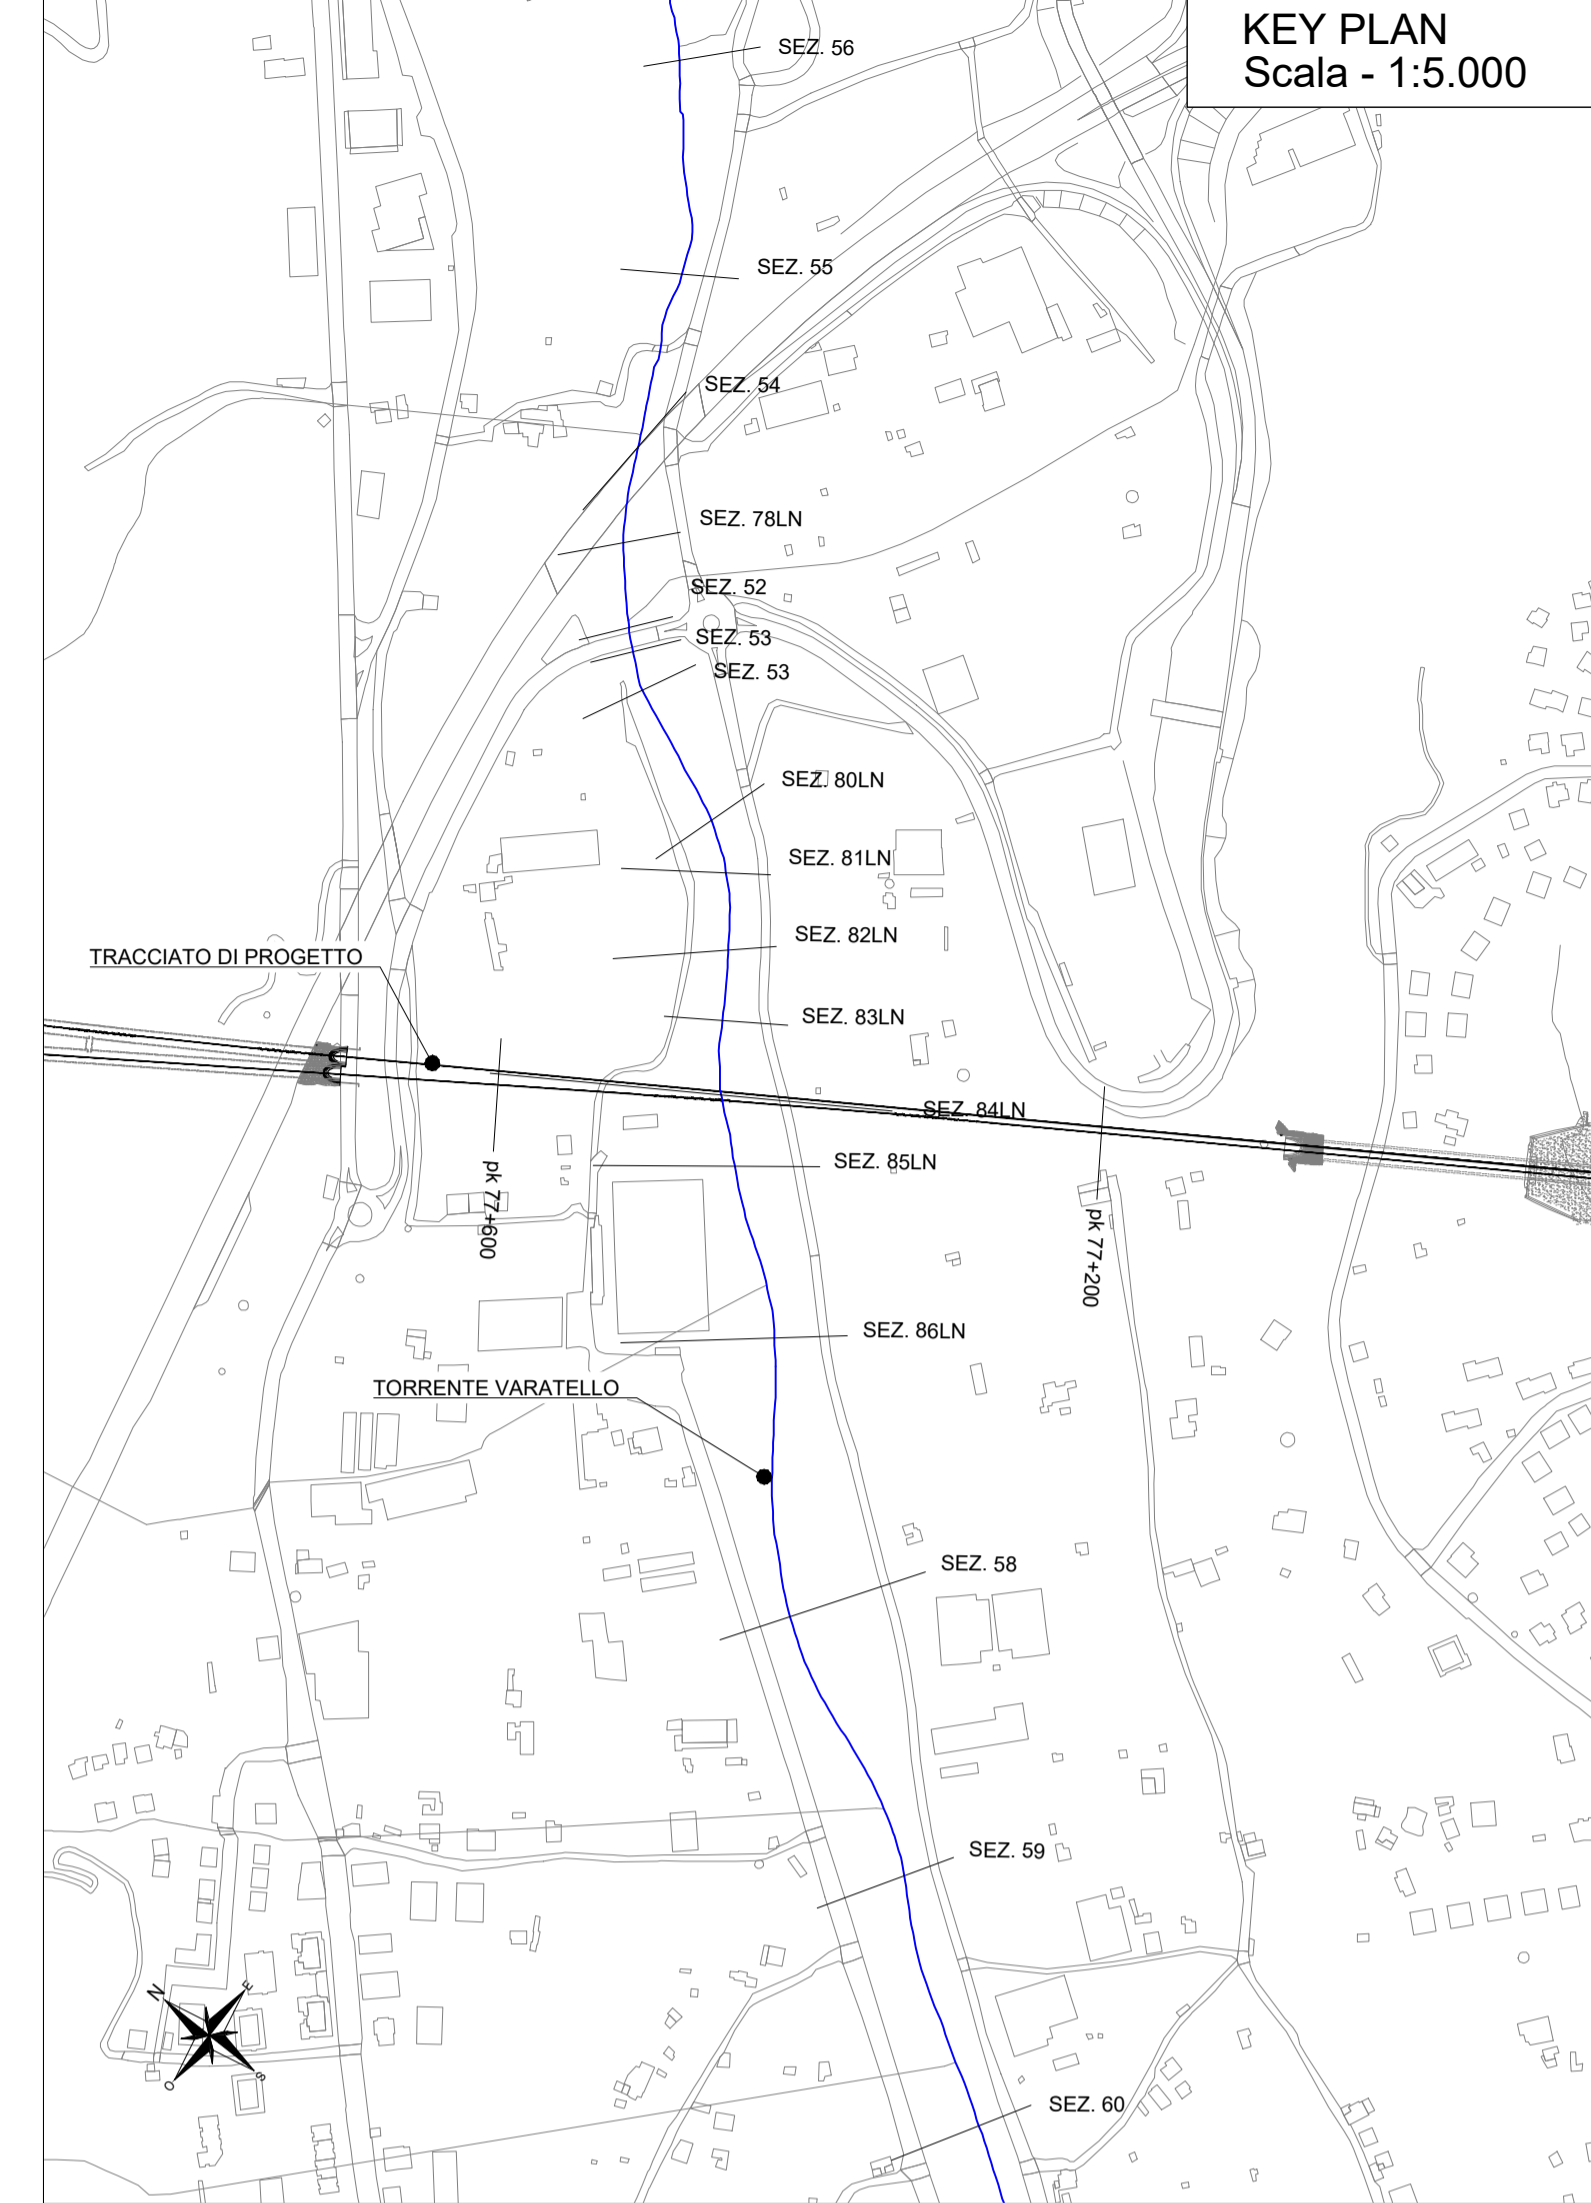

COMMITTENTE:

PROGETTAZIONE:

U.O. OPERE CIVILI
PROGETTO DEFINITIVO
RADDOPPIO DELLA LINEA GENOVA - VENTIMIGLIA
TRATTA FINALE LIGURE - ANDORA

ELABORATI DI IDROLOGIA E IDRAULICA
Torrente Varatello - pk 77+450
Profili di rigurgito (Modello 2D) - Tr 50, 200, 500 anni - Torrente Varatello - ante operam

SCALA:
varie

COMMESSA LOTTO FASE ENTE TIPO DOC. OPERA/DISCIPLINA Progr. REV.
IV01 00 D 09 FZ ID0002 005 A

Rev.	Descrizione	Redatto	Data	Verificato	Data	Approvato	Data	Autorizzato Data
A	Emissione esecutiva	D. Poverelli	Dic. 2021	C. Gualà	Dic. 2021	G. Fabbri	Dic. 2021	A. Villotti Dicembre 2021