TORRENTE VARATELLO

PROFILI LONGITUDINALI DI FONDO ALVEO CON LIVELLO IDRICO TR500, TR200 E TR50
SCALA X 1:2.000 SCALA Y 1:200

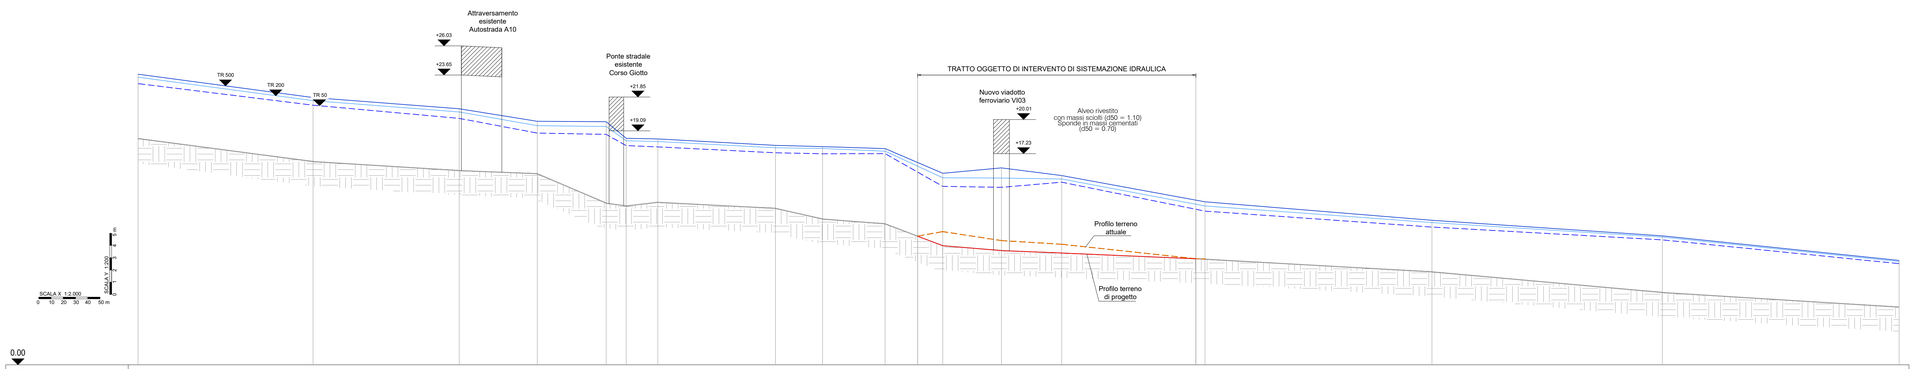

SEZIONE	56	55	54	78LN	52	53	79LN	80LN	81LN	82LN	83LN	84LN	85LN	86LN	58	59	60
DISTANZE PROGRESSIVE [m]	0,00	142,90	262,20	325,90	382,20	398,50	424,30	520,30	558,80	609,80	656,90	704,80	754,00	871,00	1056,20	1244,30	1437,60
DISTANZE PARZIALI [m]		142,90	119,30	63,70	53,30	16,30	25,80	96,00	38,50	51,00	47,10	47,90	49,20	117,00	185,20	188,10	193,30
QUOTE FONDO [m s.l.m.m.]	18,47	16,59	15,85	15,60	13,19	12,96	13,26	12,77	11,90	11,51	9,72	9,32	9,12	8,62	7,59	5,90	4,71
LIVELLO TR 50 [m s.l.m.m.]	22,94	21,18	20,12	18,88	18,78	17,70	17,50	17,44	16,41	15,51	14,56	14,44	13,84	12,54	11,29	10,24	8,29
LIVELLO TR 200 [m s.l.m.m.]	23,46	21,96	20,64	19,51	19,44	18,21	18,02	17,61	16,90	16,11	15,26	15,20	15,16	12,96	11,75	10,47	8,48
LIVELLO TR 500 [m s.l.m.m.]	23,71	21,91	20,91	19,88	19,84	18,43	18,25	17,86	17,31	16,46	15,63	16,03	15,44	13,18	11,94	10,56	8,55

LEGENDA

- LIVELLO TR500
- LIVELLO TR200
- LIVELLO TR50
- THALWEG
- SEZIONE XX-XX-XX n° SEZIONE

KEY PLAN
Scala - 1:5.000

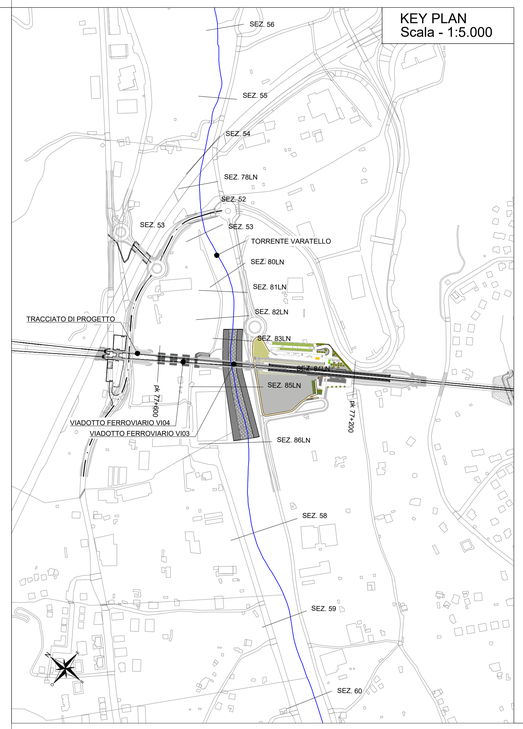

COMMITTENTE:

RFI RETE FERROVIARIA ITALIANA
GRUPPO FERROVIE DELLO STATO ITALIANE

PROGETTAZIONE:

ITALFERR
GRUPPO FERROVIE DELLO STATO ITALIANE

U.O. OPERE CIVILI

PROGETTO DEFINITIVO

RADDOPPIO DELLA LINEA GENOVA - VENTIMIGLIA

TRATTA FINALE LIGURE - ANDORA

ELABORATI DI IDROLOGIA E IDRAULICA

Torrente Varatello - pk 77+450
Profili di rigurgito (Modello 2D) - Tr 50, 200, 500 anni - Torrente Varatello - post operam

SCALA: varie

COMMESSA	LOTTO	FASE	ENTE	TIPO DOC.	OPERA/DISCIPLINA	PROGR.	REV.
I V 0 I	0 0	D	0 9	F Z	I D 0 0 0 2	0 0 6	A

Rev.	Descrizione	Redatto	Data	Verificato	Data	Approvato	Data	Autorizzato Data
A	Emissione esecutiva	D. Polverelli	Gen 2022	C. Cesati	Gen 2022	G. Fadda	Gen 2022	A. Vittozzi 01 Feb 2022

ITALFERR S.p.A.
U.O. Opere Civili Nord e sale manovra Genova
Dott. Ing. Giuseppe Fadda
Ordine degli Ingegneri della Provincia di Roma
n° 14.170

File: IV0I00D09FZID0002006A.dwg | n. Elab.: X