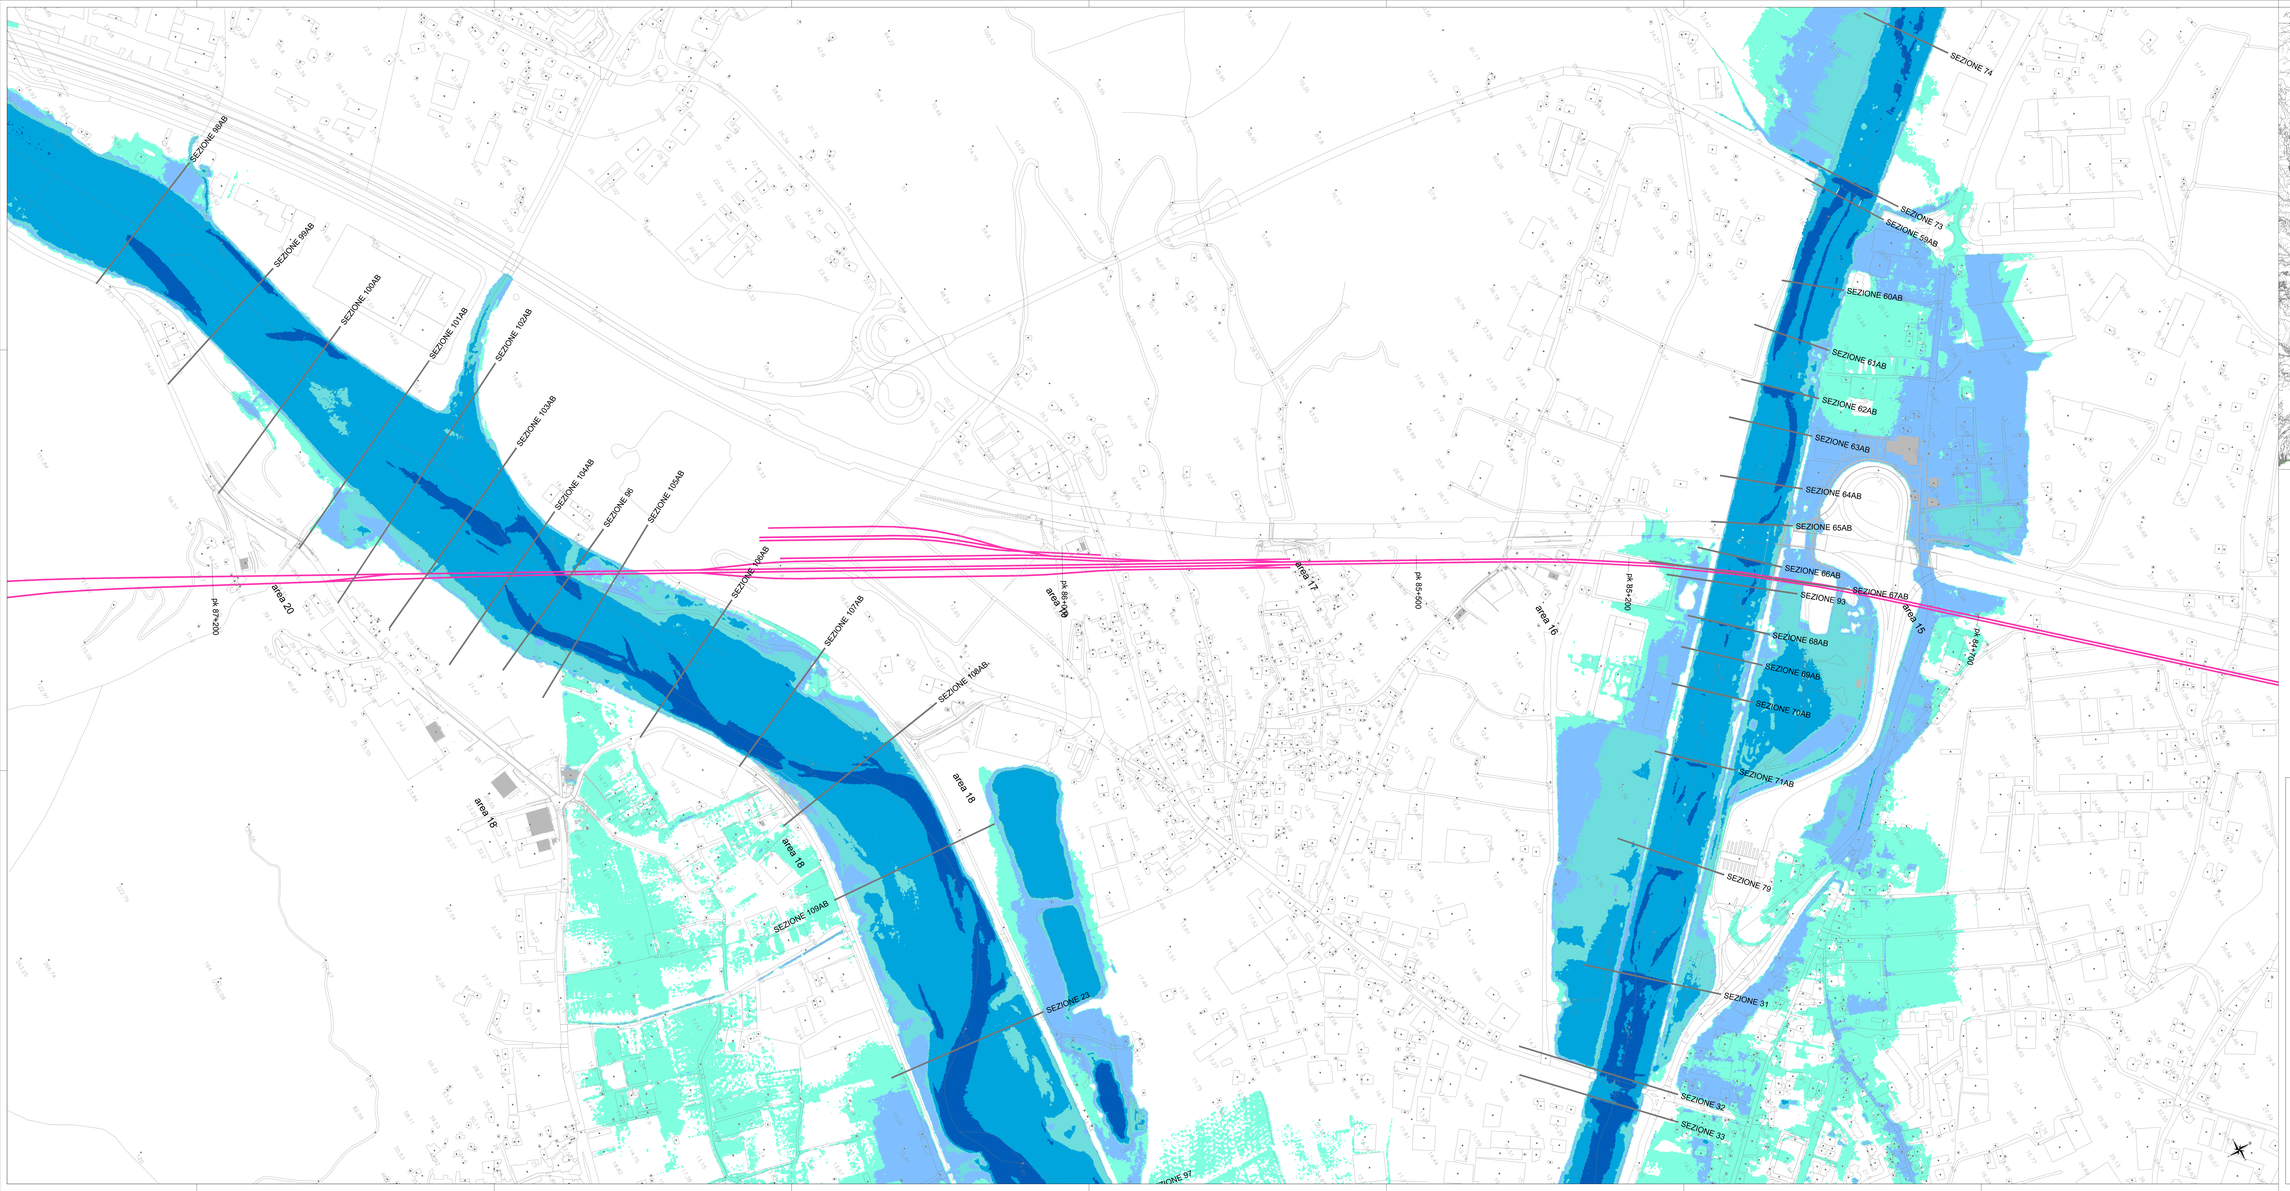

KEY PLAN Scale = 1:100.000

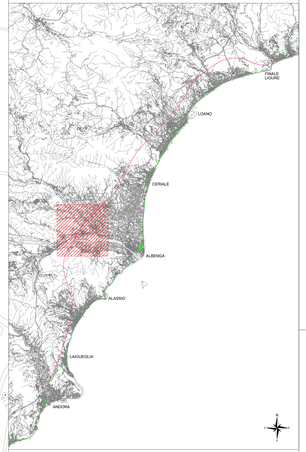

LEGENDA

Tiranti idrici (m)

- 0 - 0.5
- 0.5 - 1.5
- 1.5 - 2.5
- 2.5 - 4
- > 4
- Linea FS esistente
- Linea FS progetto
- Sezioni rilevate

COMMITTENTE:

RFI RETE FERROVIARIA ITALIANA
GRUPPO FERROVIE DELLO STATO ITALIANE

PROGETTAZIONE:

ITALFERR
GRUPPO FERROVIE DELLO STATO ITALIANE

U.O. OPERE CIVILI

PROGETTO DEFINITIVO

RADDOPPIO DELLA LINEA GENOVA - VENTIMIGLIA

TRATTA FINALE LIGURE - ANDORA

ELABORATI DI IDROLOGIA E IDRAULICA

Torrenti Neva e Arroscia - pk 85+500
Planimetria livelli idrici Torrenti Neva e Arroscia - Modello 2D - ante operam - Tr 50 anni

SCALA: 1:2000

COMMESSA	LOTTO	FASE	ENTE	TIPO DOC.	OPERA/DISCIPLINA	PROGR.	REV.
IV01	00	D	09	P6	ID0002	001	A

Rev.	Descrizione	Redatto	Data	Verificato	Data	Approvato	Data	Autorizzato Data
A	Emissione esecutiva	D. Pavanelli	Gen 2022	C. Cuori	Gen 2022	D. Fadda	Gen 2022	A. Morelli Gen 2022

TRACCIATO A
Dr. Ing. Alessandro MORELLI
Ordine degli Ingegneri della Provincia di Milano n. A 23849

File: IV0001D09P6ID0002001A.dwg

n. Elab.: X