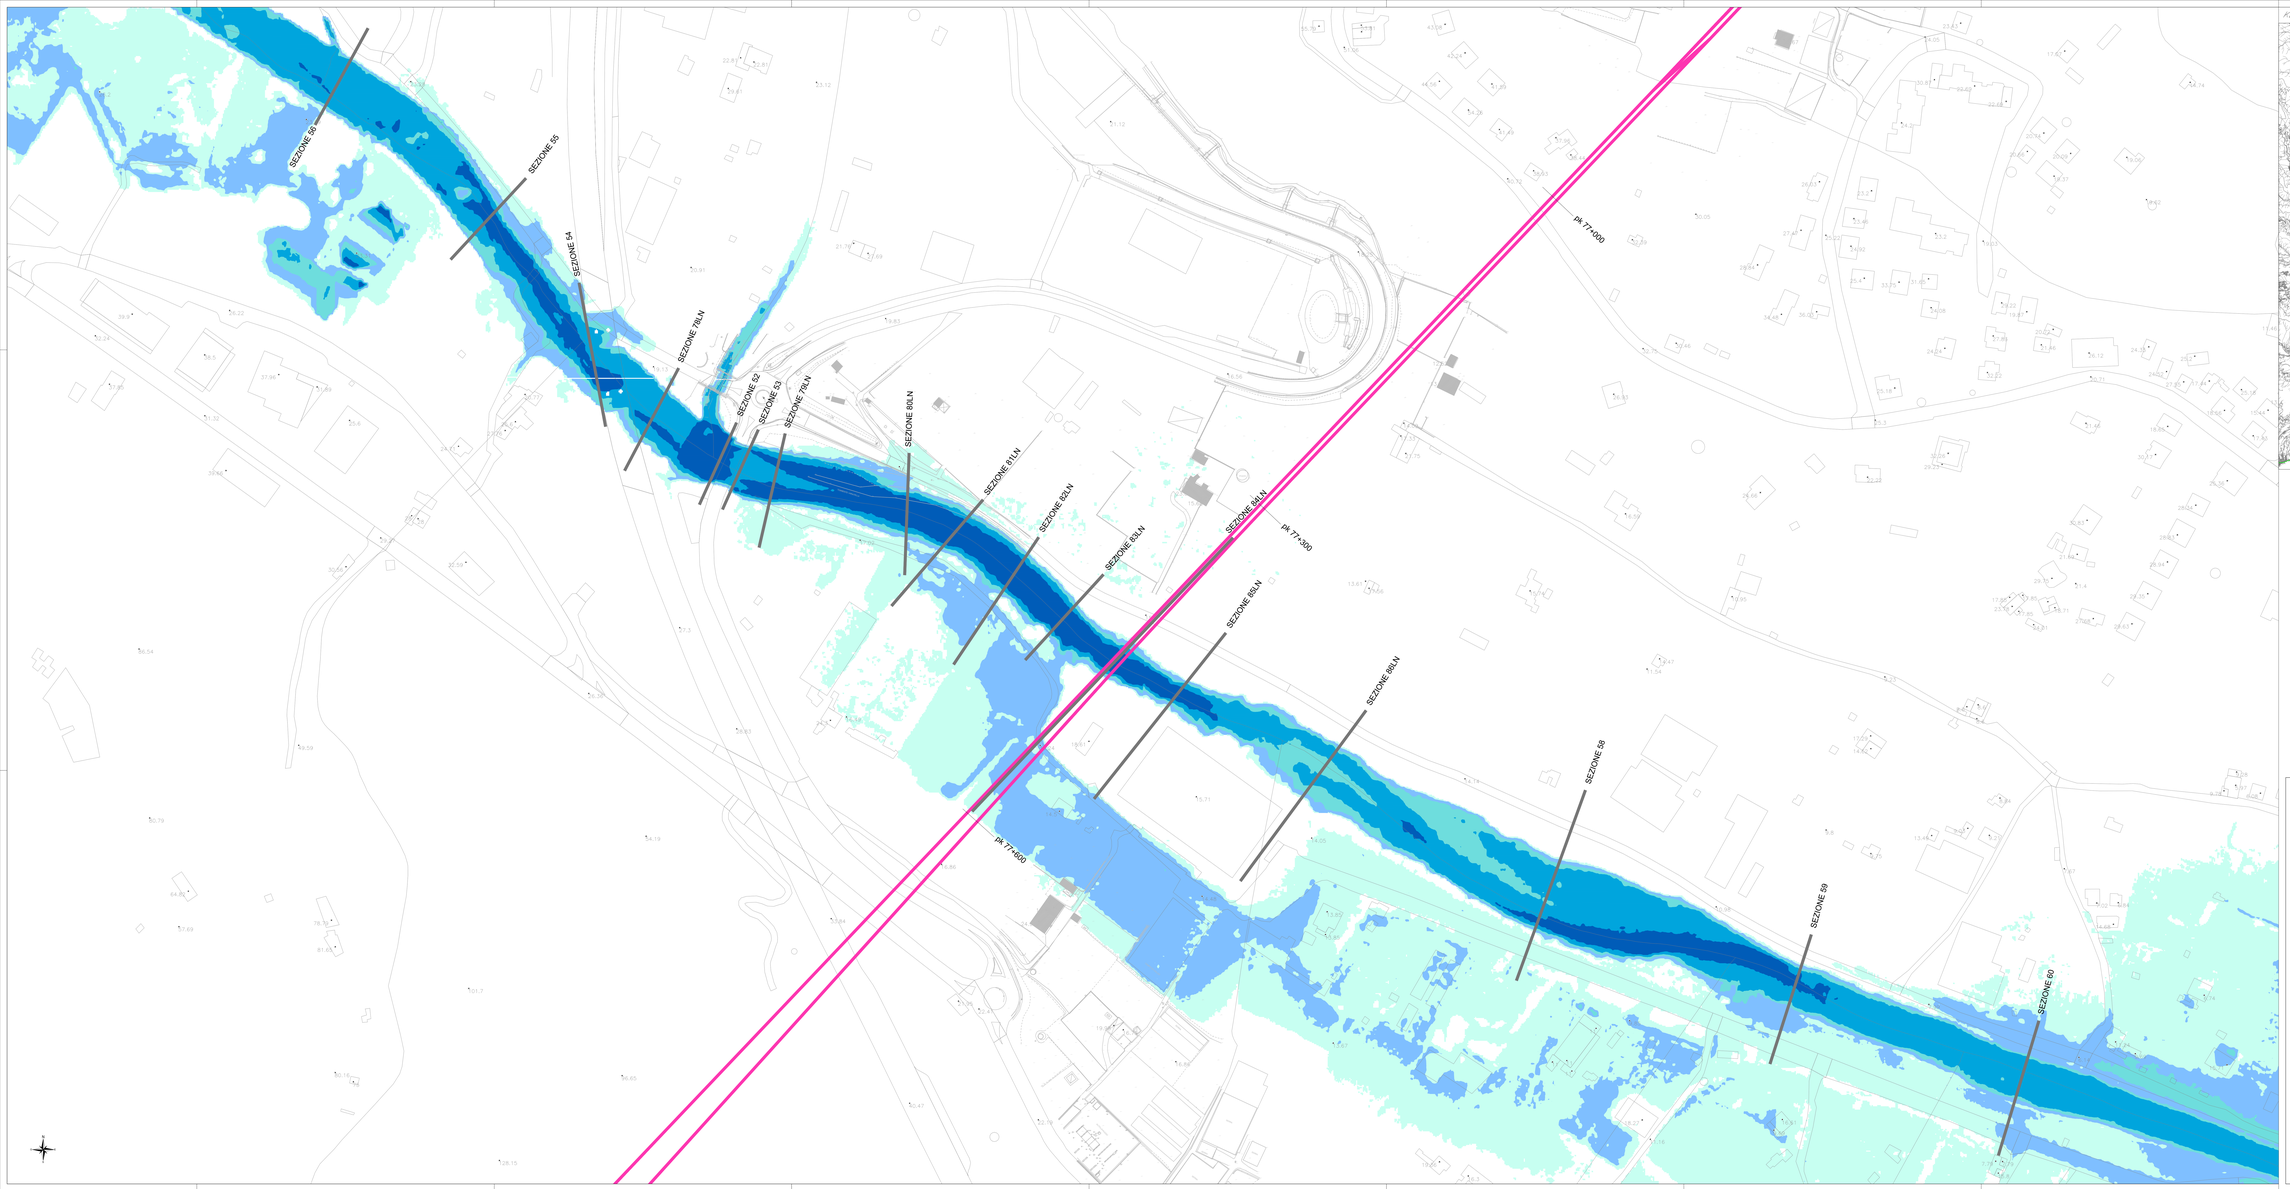

KEY PLAN Scale = 1:100.000

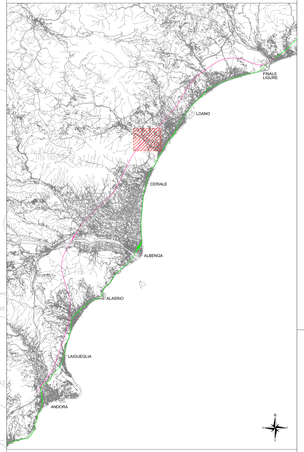

LEGENDA

Tiranti idrici (m)

- 0 - 0.5
- 0.5 - 1.5
- 1.5 - 2.5
- 2.5 - 4
- > 4
- Linea FS esistente
- Linea FS progetto
- Sezioni rilevate

COMMITTENTE:

RFI RETE FERROVIARIA ITALIANA
GRUPPO FERROVIE DELLO STATO ITALIANE

PROGETTAZIONE:

ITALFERR
GRUPPO FERROVIE DELLO STATO ITALIANE

U.O. OPERE CIVILI

PROGETTO DEFINITIVO

RADDOPPIO DELLA LINEA GENOVA - VENTIMIGLIA

TRATTA FINALE LIGURE - ANDORA

ELABORATI DI IDROLOGIA E IDRAULICA

Torrente Varatello - pk 77+450
Planimetria livelli idrici Torrente Varatello - Modello 2D - ante operam - Tr 50 anni

SCALA: 1:1000

COMMESSA	LOTTO	FASE	ENTE	TIPO DOC.	OPERA/DISCIPLINA	PROGR.	REV.
IV0I	00	D	09	P7	ID0002	009	A

Rev.	Descrizione	Redatto	Data	Verificato	Data	Approvato	Data	Autorizzato Data
A	Emissione esecutiva	D. Pavanelli	Nov 2021	V. Coletti	Nov 2021	G. Fadda	Nov 2021	A. Vitale Novembre 2021

ORDINE DEGLI INGEGNERI DELLA PROVINCIA DI GENOVA Ing. Antonio VITALE n. 4583

File: IV0001D09P7ID0002009A.dwg

n. Elab.: X