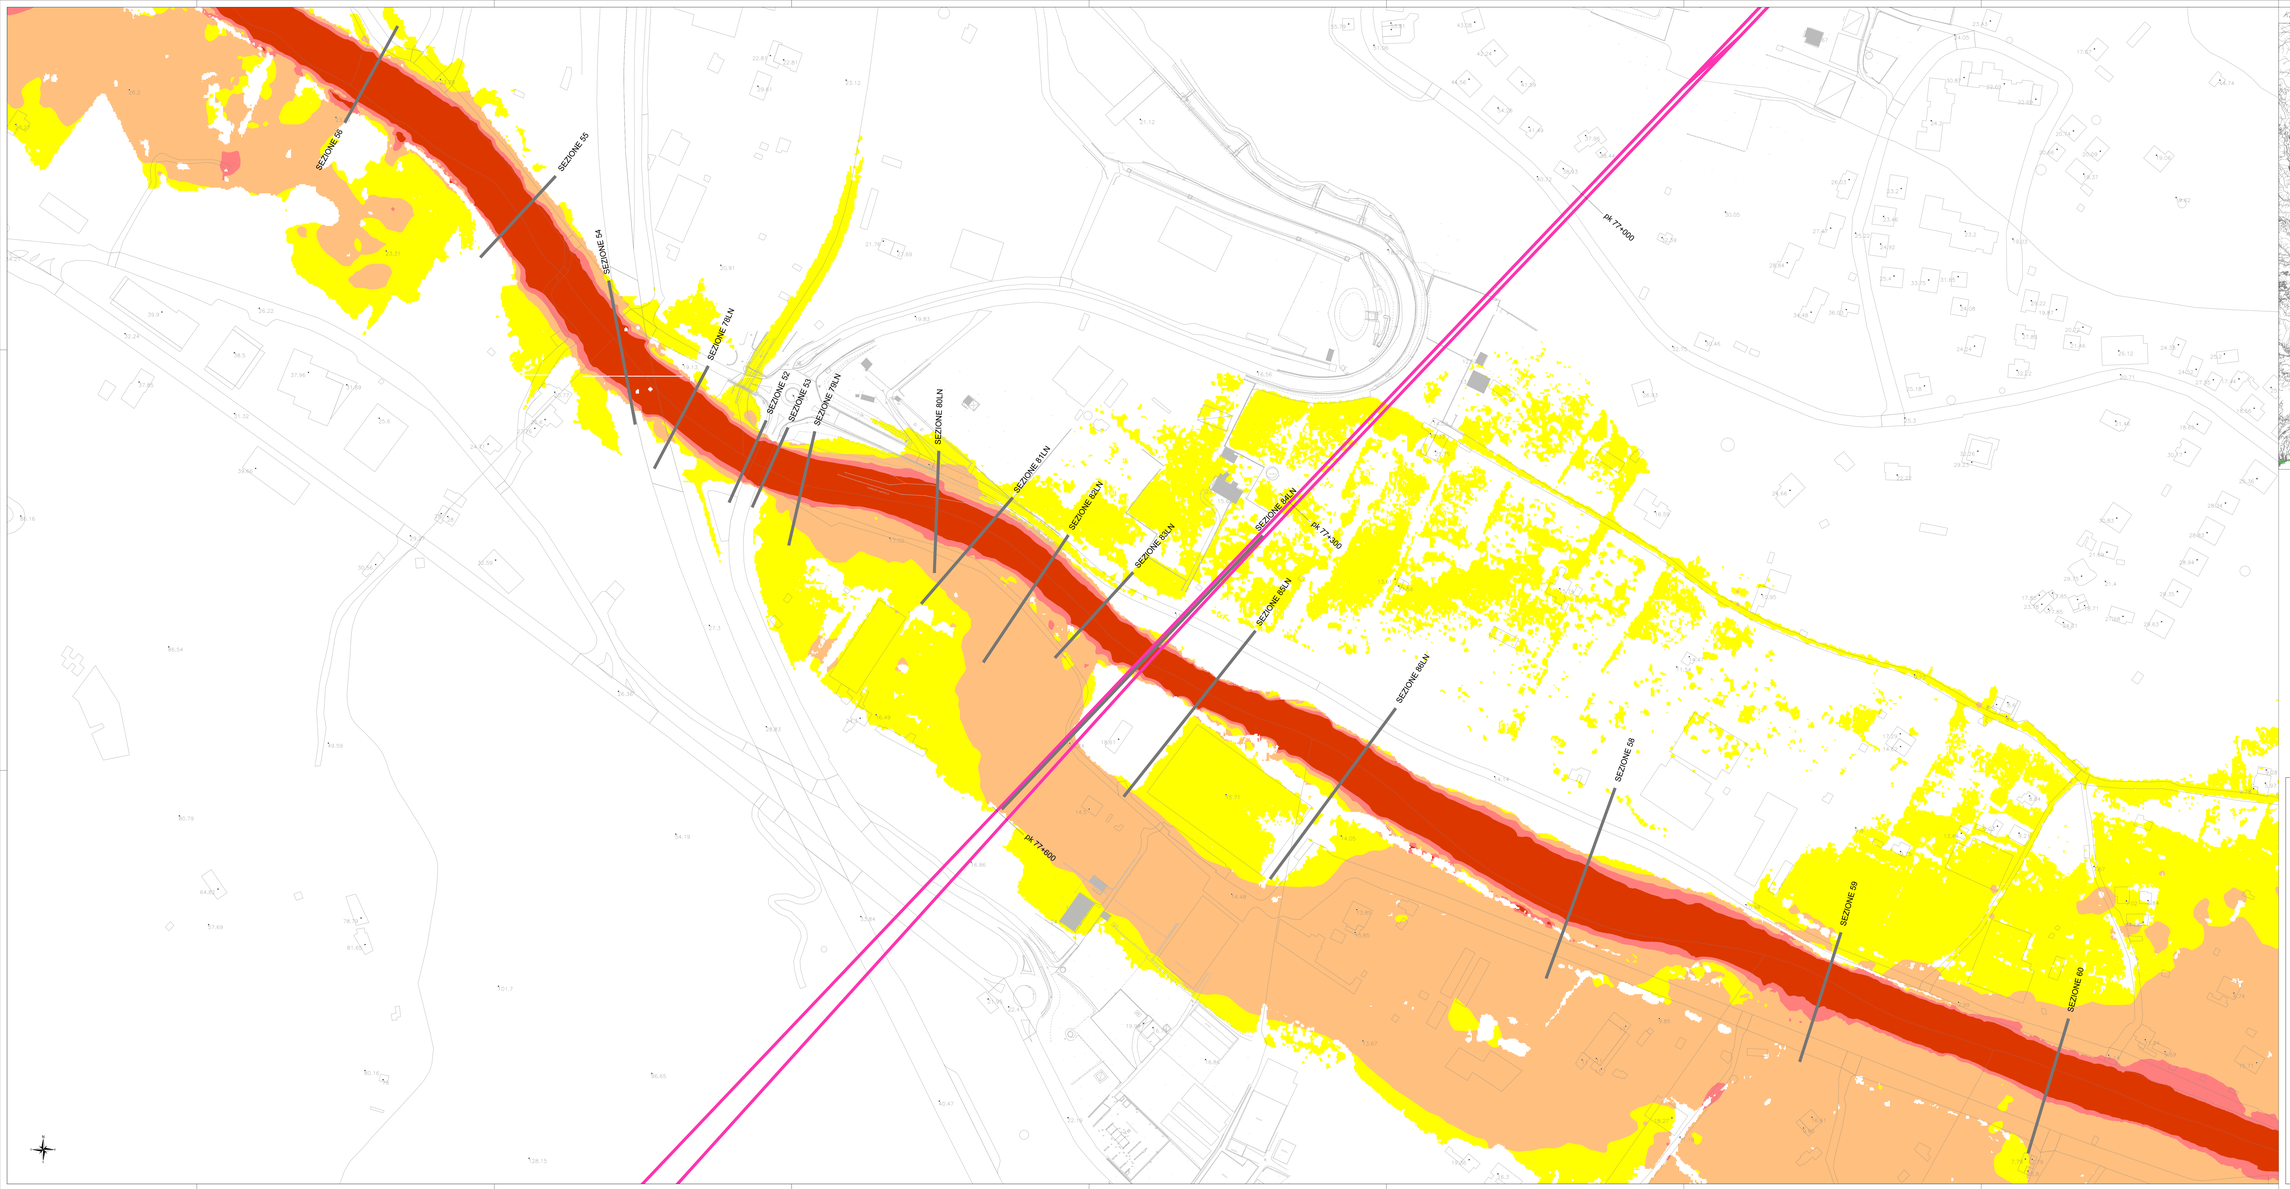

KEY PLAN Scale = 1:100.000

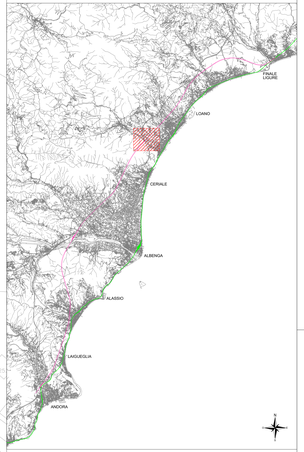

LEGENDA

Velocità (m/s)

- 0 - 0.5
- 0.5 - 1.5
- 1.5 - 2.5
- > 2.5
- Linea FS esistente
- Linea FS progetto
- Sezioni rilevate

COMMITTENTE:

RFI RETE FERROVIARIA ITALIANA
GRUPPO FERROVIE DELLO STATO ITALIANE

PROGETTAZIONE:

ITALFERR
GRUPPO FERROVIE DELLO STATO ITALIANE

U.O. OPERE CIVILI

PROGETTO DEFINITIVO

RADDOPPIO DELLA LINEA GENOVA - VENTIMIGLIA

TRATTA FINALE LIGURE - ANDORA

ELABORATI DI IDROLOGIA E IDRAULICA

Torrente Varatello - pk 77+450
Planimetria valori velocità Torrente Varatello - Modello 2D - ante operam - Tr 200 anni

SCALA: 1:1000

COMMESSA	LOTTO	FASE	ENTE	TIPO DOC.	OPERA/DISCIPLINA	PROGR.	REV.
IV0I	00	D	09	PZ	ID0002	015	A

Rev.	Descrizione	Redatto	Data	Verificato	Data	Approvato	Data	Autorizzato Data
A	Emissione esecutiva	G. Pavanelli	Nov 2021	L. Cuset	Nov 2021	G. Fadda	Nov 2021	L. Lugli Nov 2021
								ORDINE DEGLI INGEGNERI DELLA PROVINCIA DI MILANO Ing. LUCA LUGLI Sez. A n. 20141

File: IV0D00D09PZID0002015A.dwg

n. Elab.: X