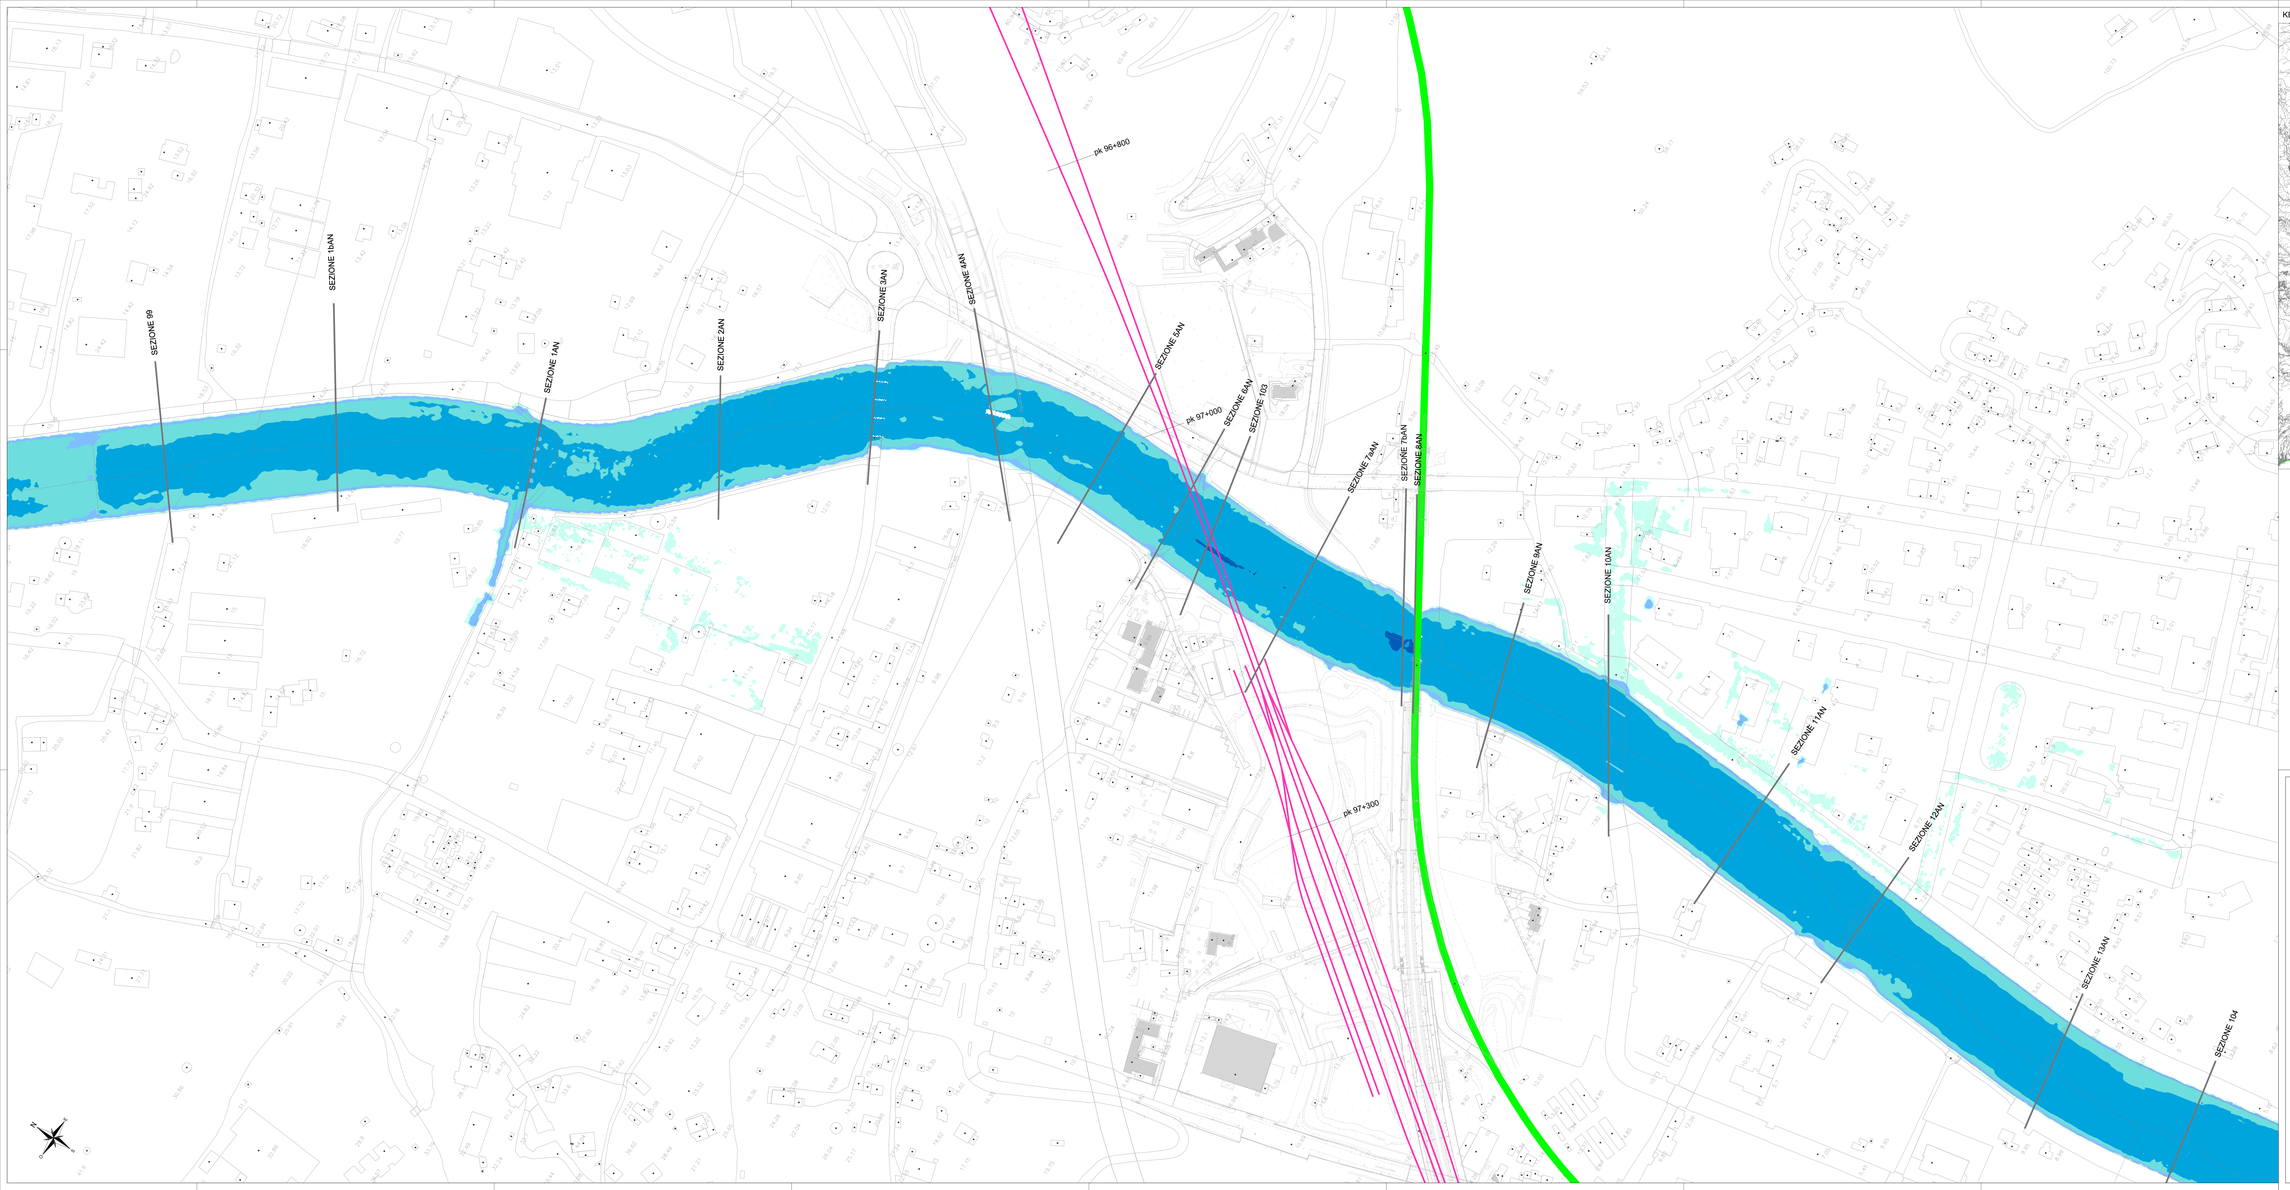

KEY PLAN Scala - 1:100.000

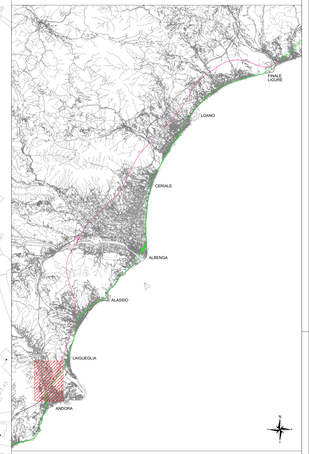

LEGENDA

Tiranti idrici (m)

- 0 - 0.5
- 0.5 - 1.5
- 1.5 - 2.5
- 2.5 - 4
- > 4
- Linea FS esistente
- Linea FS progetto
- Sezioni rilevate

COMMITTENTE:

RFI RETE FERROVIARIA ITALIANA
GRUPPO FERROVIE DELLO STATO ITALIANE

PROGETTAZIONE:

ITALFERR
GRUPPO FERROVIE DELLO STATO ITALIANE

U.O. OPERE CIVILI

PROGETTO DEFINITIVO

RADDOPPIO DELLA LINEA GENOVA - VENTIMIGLIA

TRATTA FINALE LIGURE - ANDORA

ELABORATI DI IDROLOGIA E IDRAULICA

Torrente Merula - pk 97+000
Planimetria livelli idrici Torrente Merula - Modello 2D - ante operam - Tr 200 anni

SCALA: 1:1000

COMMESSA	LOTTO	FASE	ENTE	TIPO DOC.	OPERA/DISCIPLINA	PROGR.	REV.
IV01	00	D	09	P7	ID0002	018	B

Rev.	Descrizione	Redatto	Data	Verificato	Data	Approvato	Data	Autorizzato Data
A	Emissione esecutiva	D. Fonzaldi	Nov. 2021	L. Longo	Nov. 2021	G. Fadda	Nov. 2021	A. Valossi Gennaio 2022
B	Revisione ed aggiornamento modelli idraulici	D. Fonzaldi	Gen. 2022	L. Longo	Gen. 2022	G. Fadda	Gen. 2022	

File: IV00D09P7D0002018.dwg

n. Elab.: X