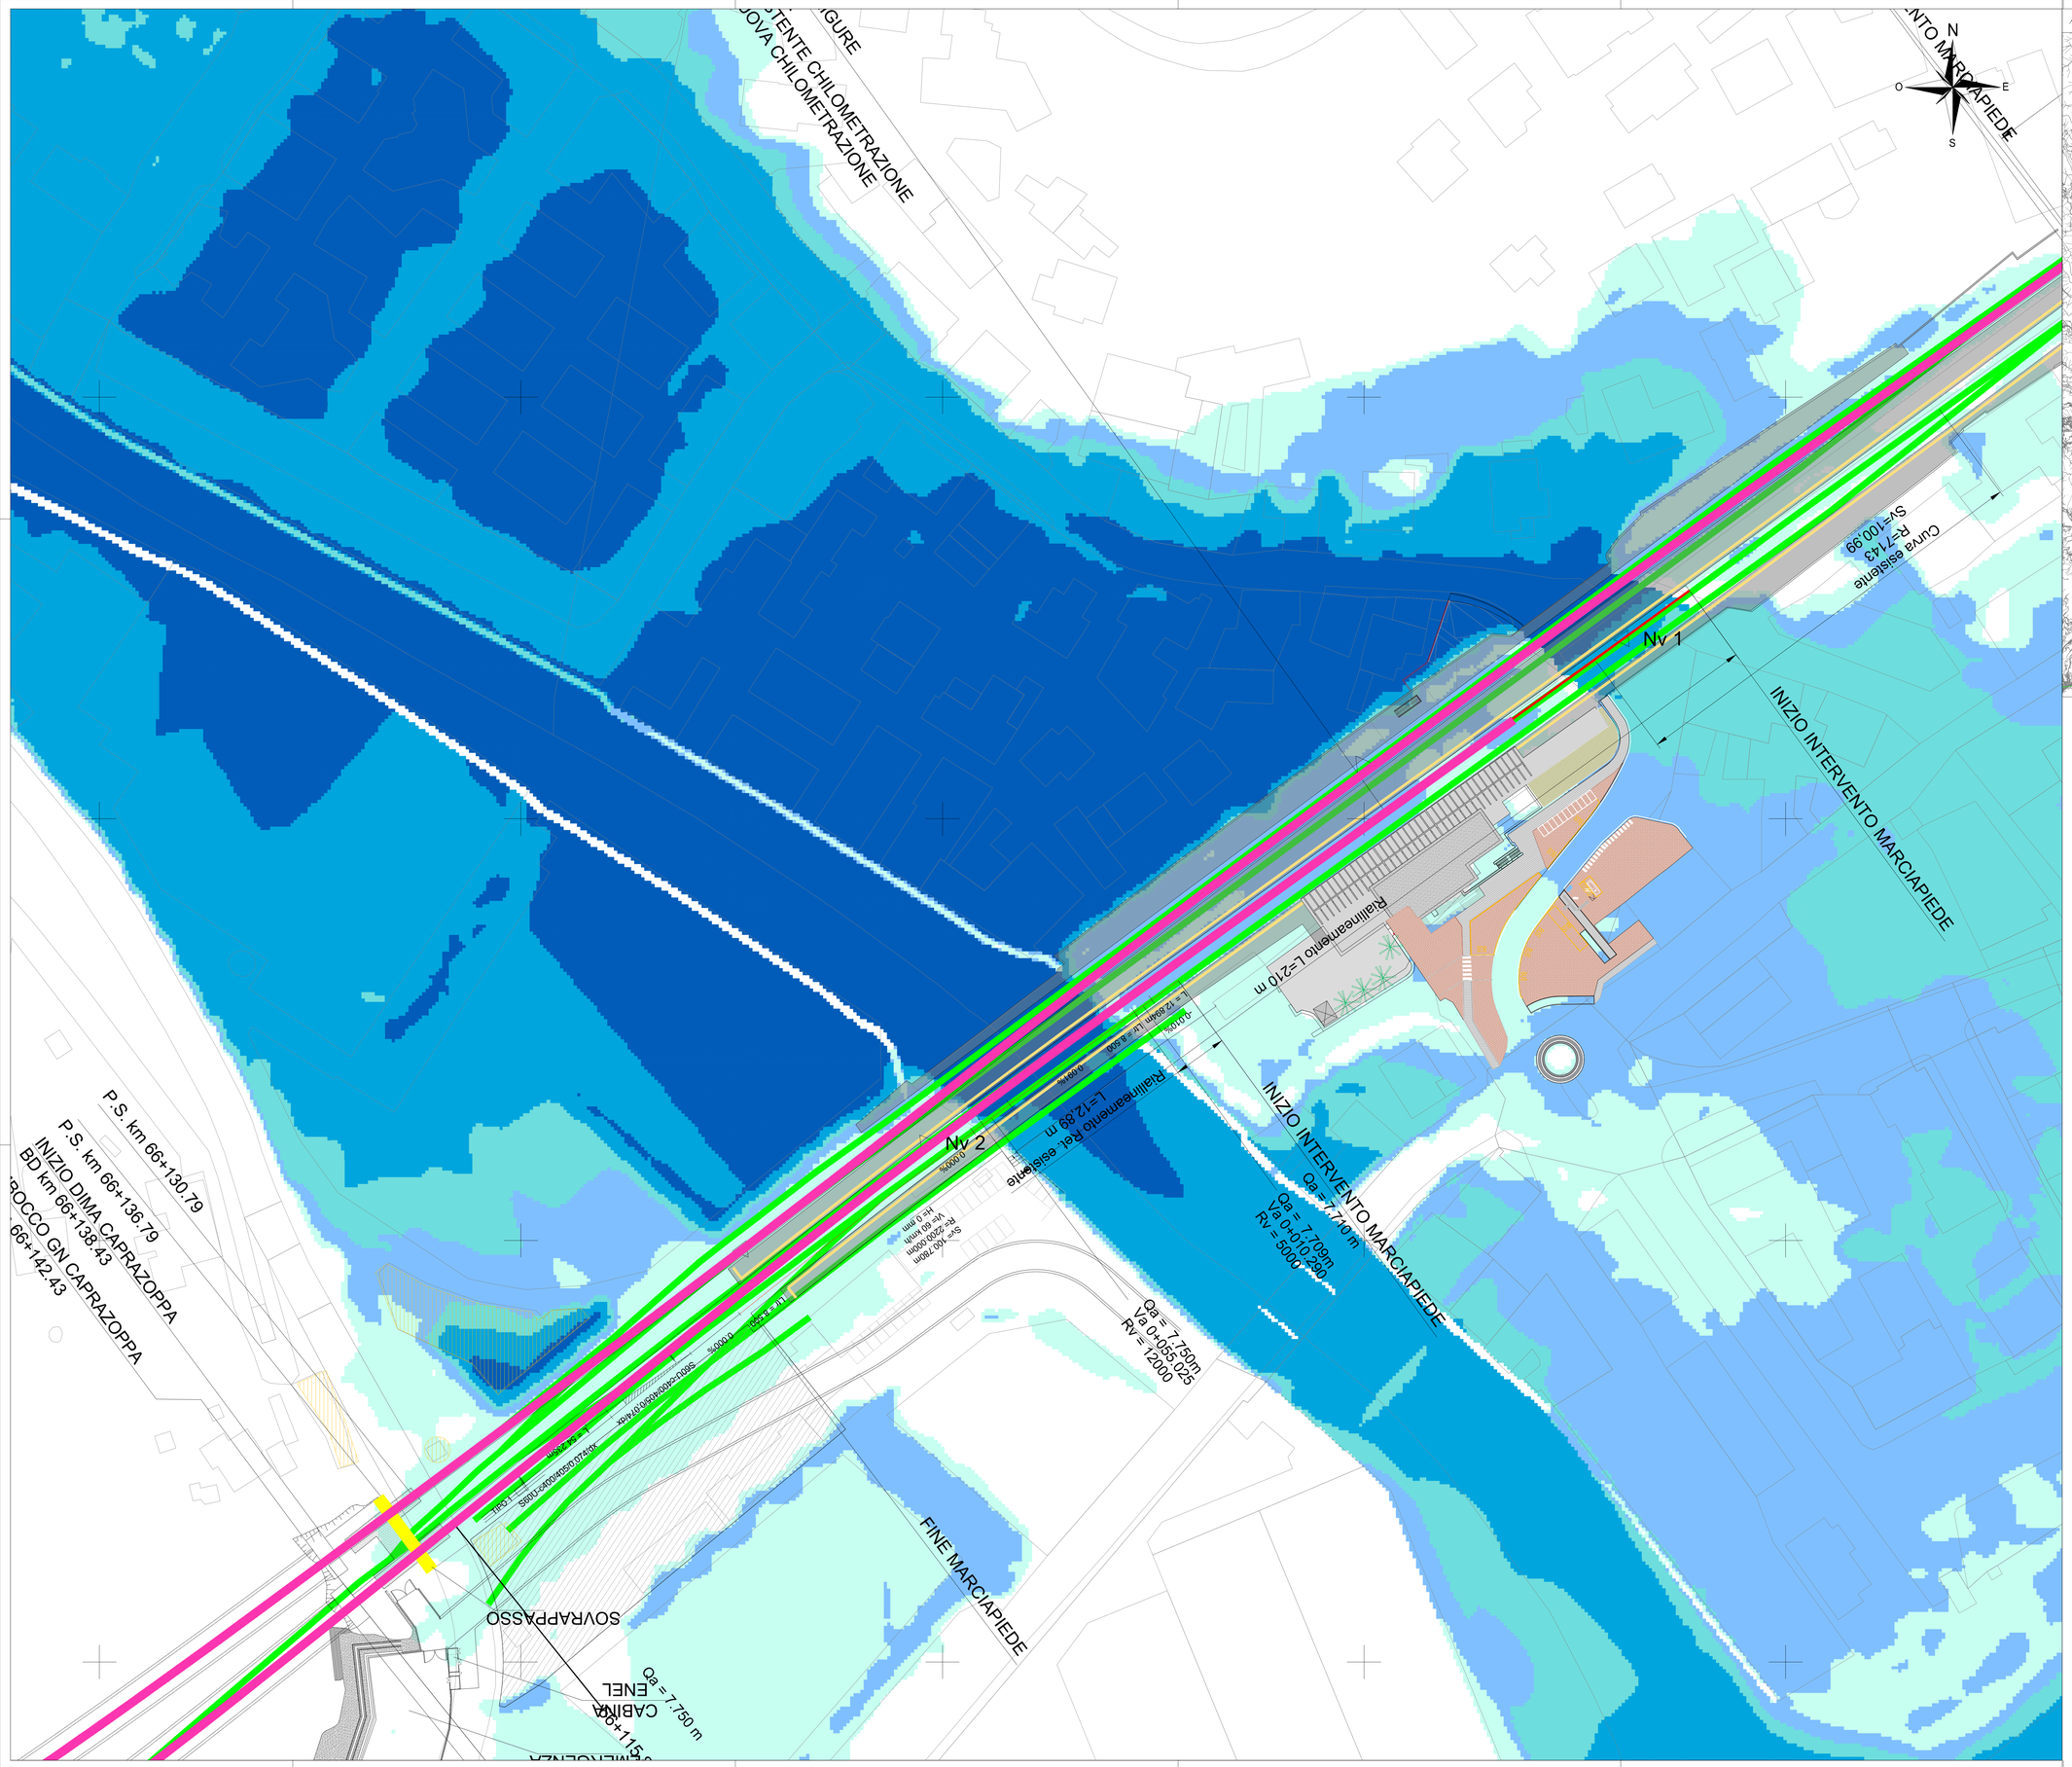

KEY PLAN Scala – 1:100.000

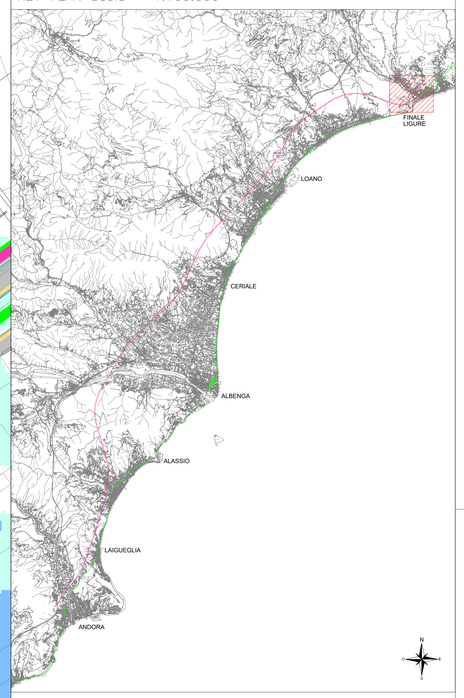

LEGENDA

Tiranti idrici (m)

- 0 - 0.5
- 0.5 - 1.5
- 1.5 - 2.5
- 2.5 - 4
- > 4
- Linea FS esistente
- Linea FS progetto

COMMITTENTE:

RFI RETE FERROVIARIA ITALIANA
GRUPPO FERROVIE DELLO STATO ITALIANE

PROGETTAZIONE:

ITALFERR
GRUPPO FERROVIE DELLO STATO ITALIANE

U.O. OPERE CIVILI

PROGETTO DEFINITIVO

RADDOPPIO DELLA LINEA GENOVA - VENTIMIGLIA

TRATTA FINALE LIGURE - ANDORA

ELABORATI DI IDROLOGIA E IDRAULICA

Torrente Pora - pk 65+950
Planimetria livelli idrici Torrente Pora - Modello 2D - Tr 500 anni

SCALA: 1:500

COMMESSA	LOTTO	FASE	ENTE	TIPO DOC.	OPERA/DISCIPLINA	PROGR.	REV.
IV0I	00	D	09	P8	ID0002	003	A

Rev.	Descrizione	Redatto	Data	Verificato	Data	Approvato	Data	Autorizzato Data
A	Emissione esecutiva	D. Polverelli	Nov. 2021	C. Ceruti	Nov. 2021	G. Fadda	Nov. 2021	A. Vittucci Novembre 2021

ITALFERR S.p.A.
U.O. Opere Civili - Idrologia e Idraulica
Dott. Ing. Alessandro Vittucci
Ordine degli Ingegneri di Roma n. A 21.000

File: IV0I00D09P8ID0002003A.dwg

n. Elab.: X