




FASE 1 - PIANTA - REALIZZAZIONE DIAFRAMMA DI PALI Ø1200
1:100

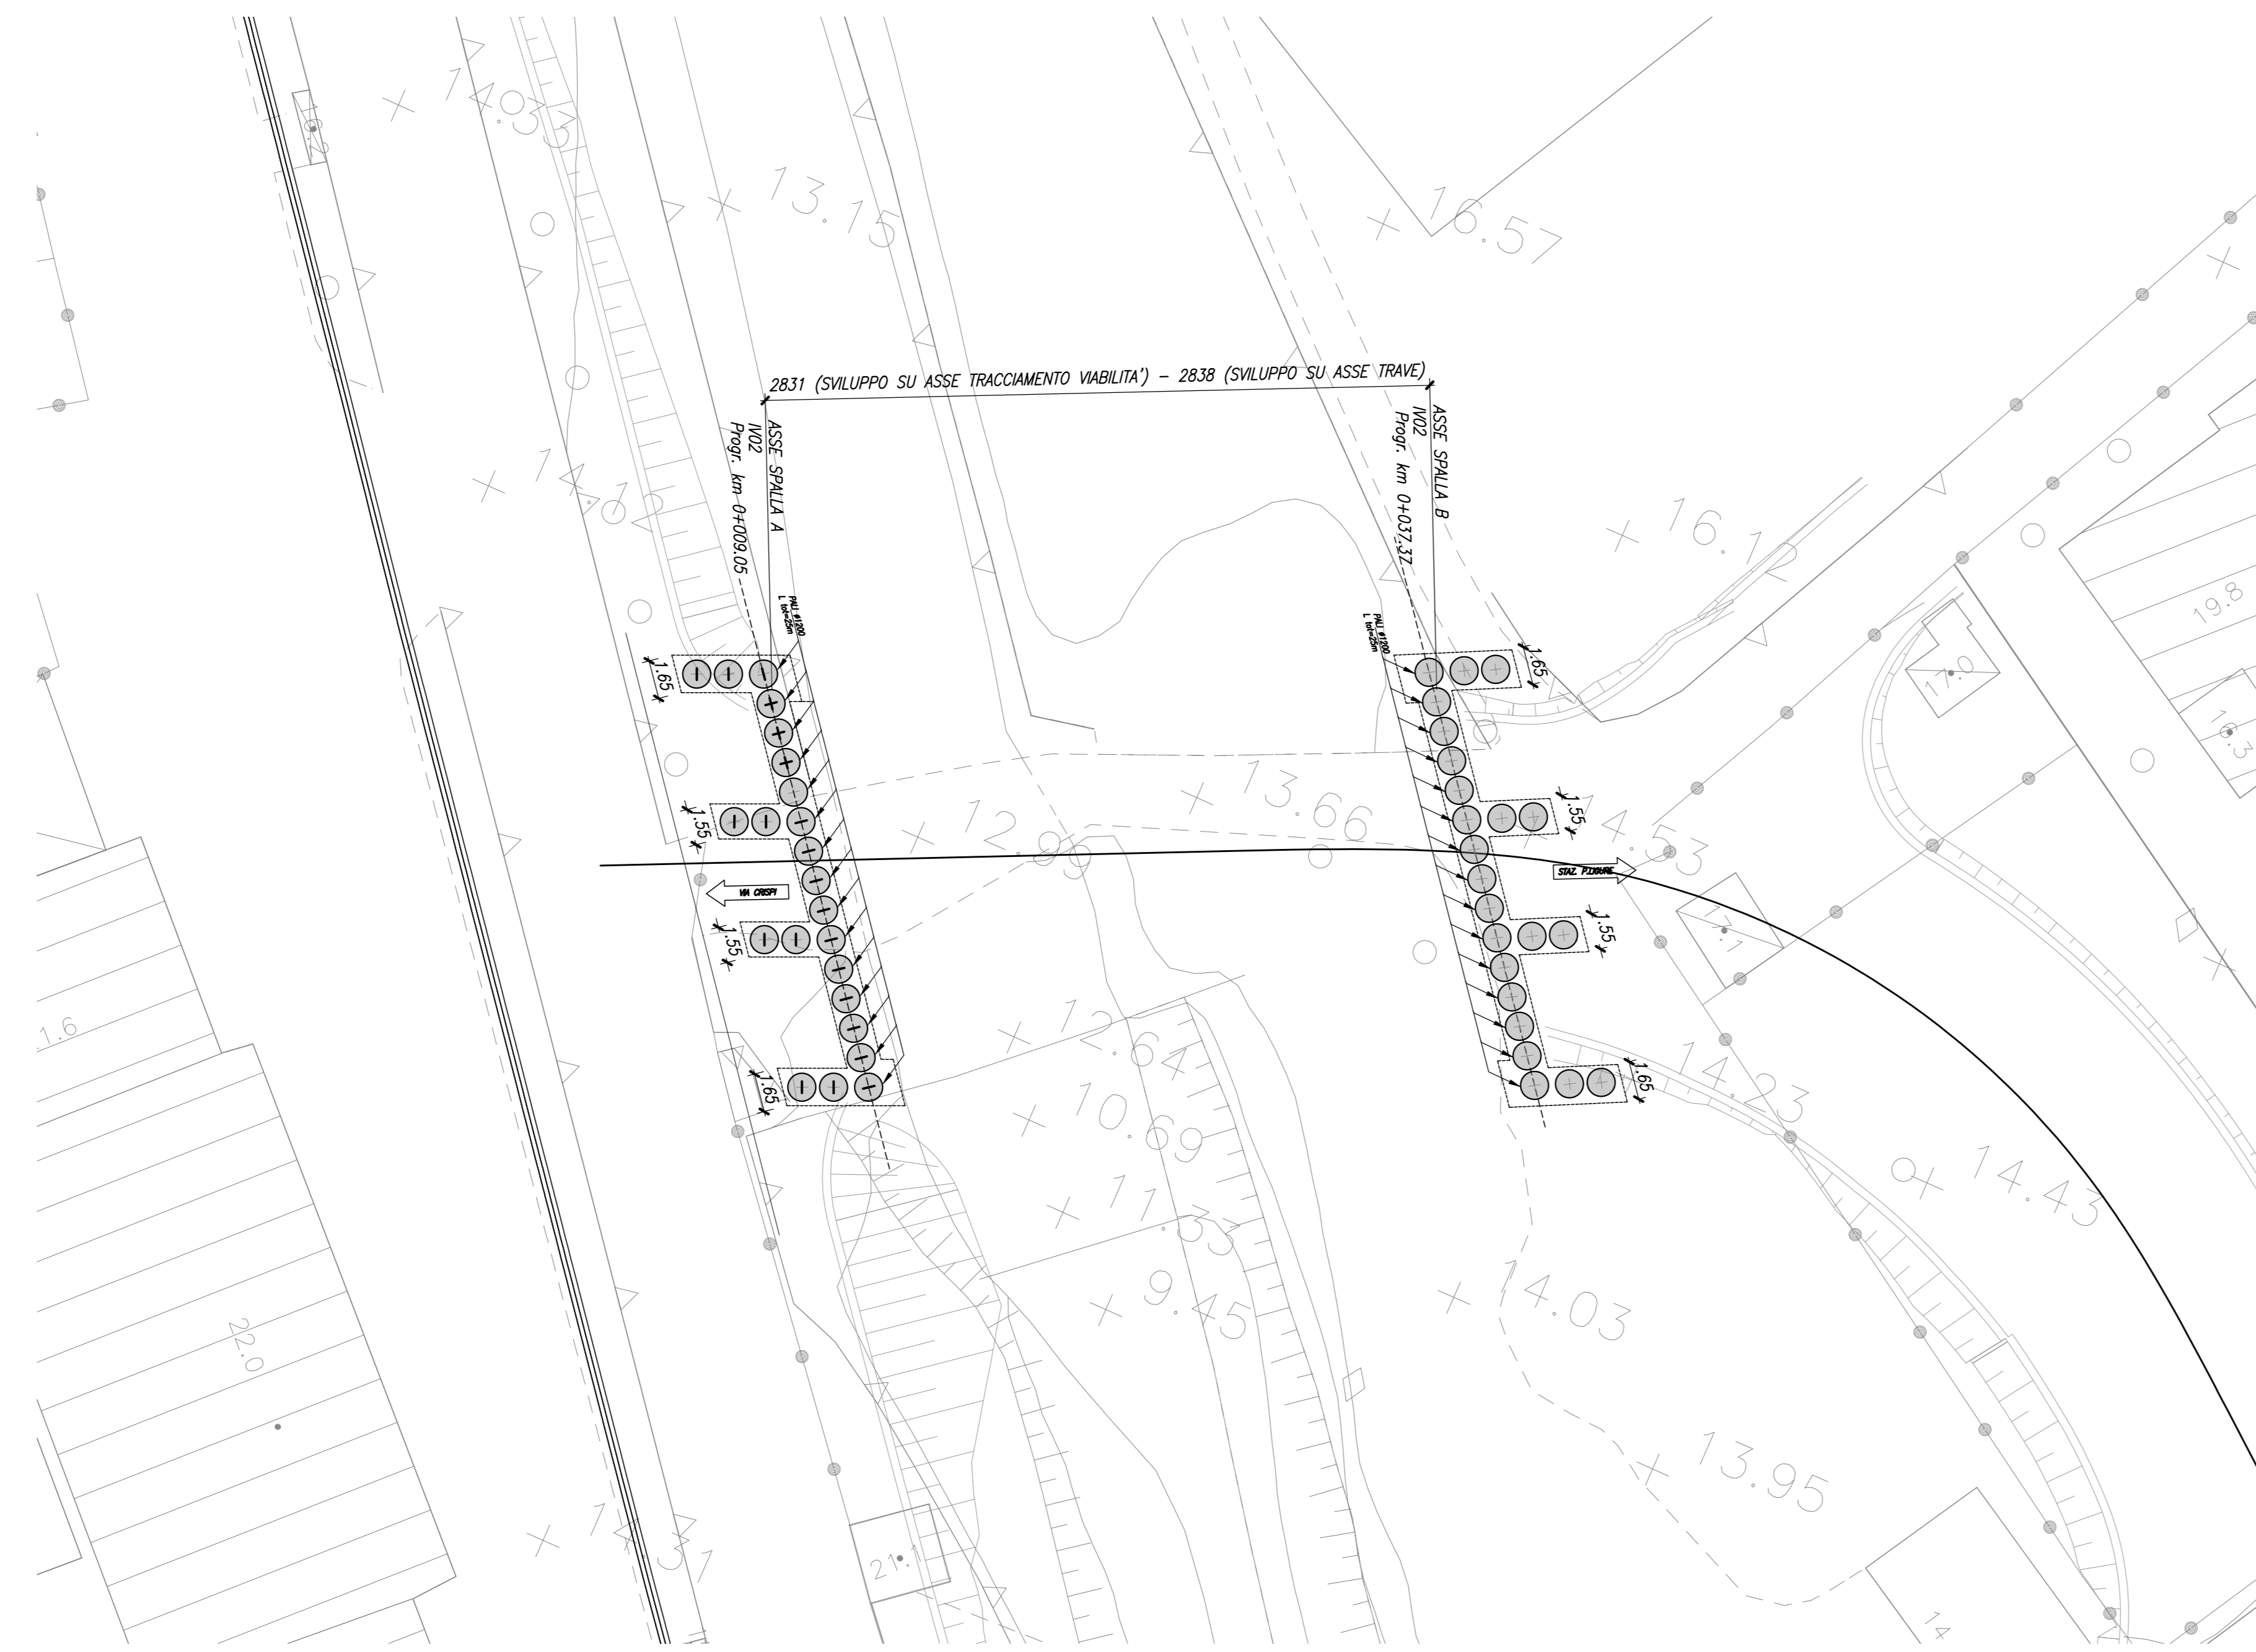


FASE 2 - SEZIONE - COMPLETAMENTO DIAFRAMMA DI PALI Ø1200
1:100

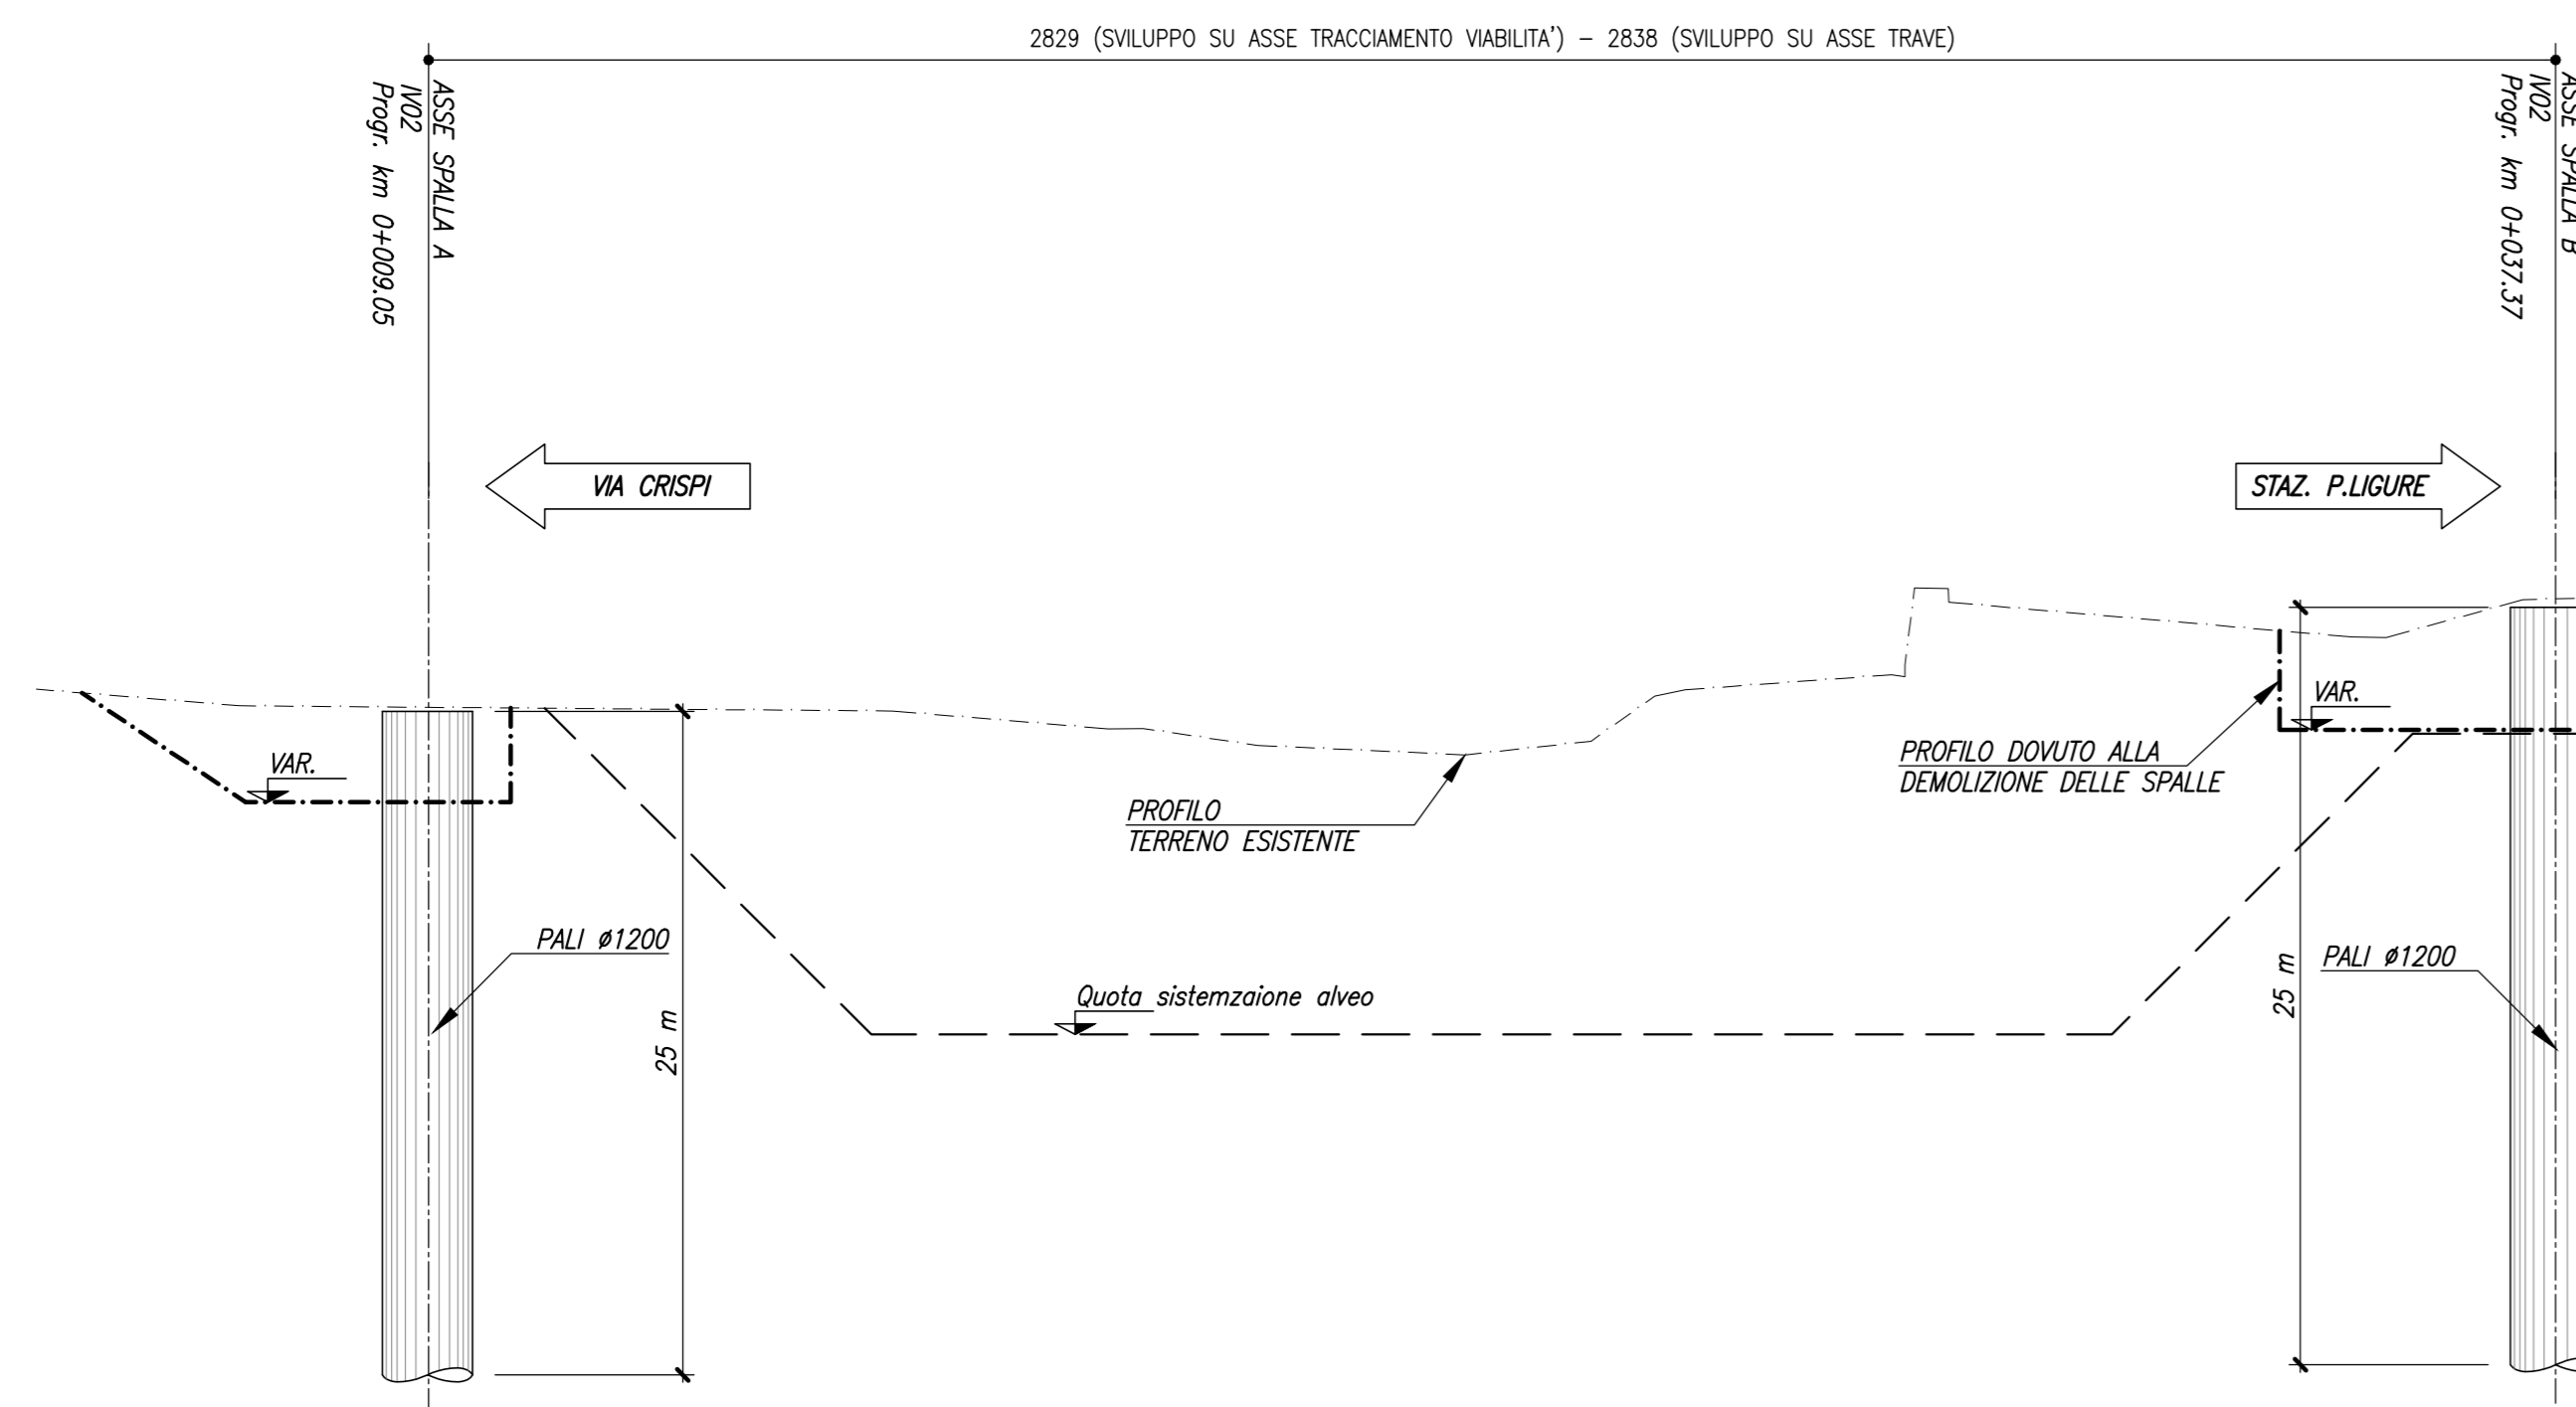

FASE 3 - SEZIONE - RIPROFILATURA ALVEO E RIEMPIMENTO PER ADEGUAMENTO ALTIMETRICO
1:100

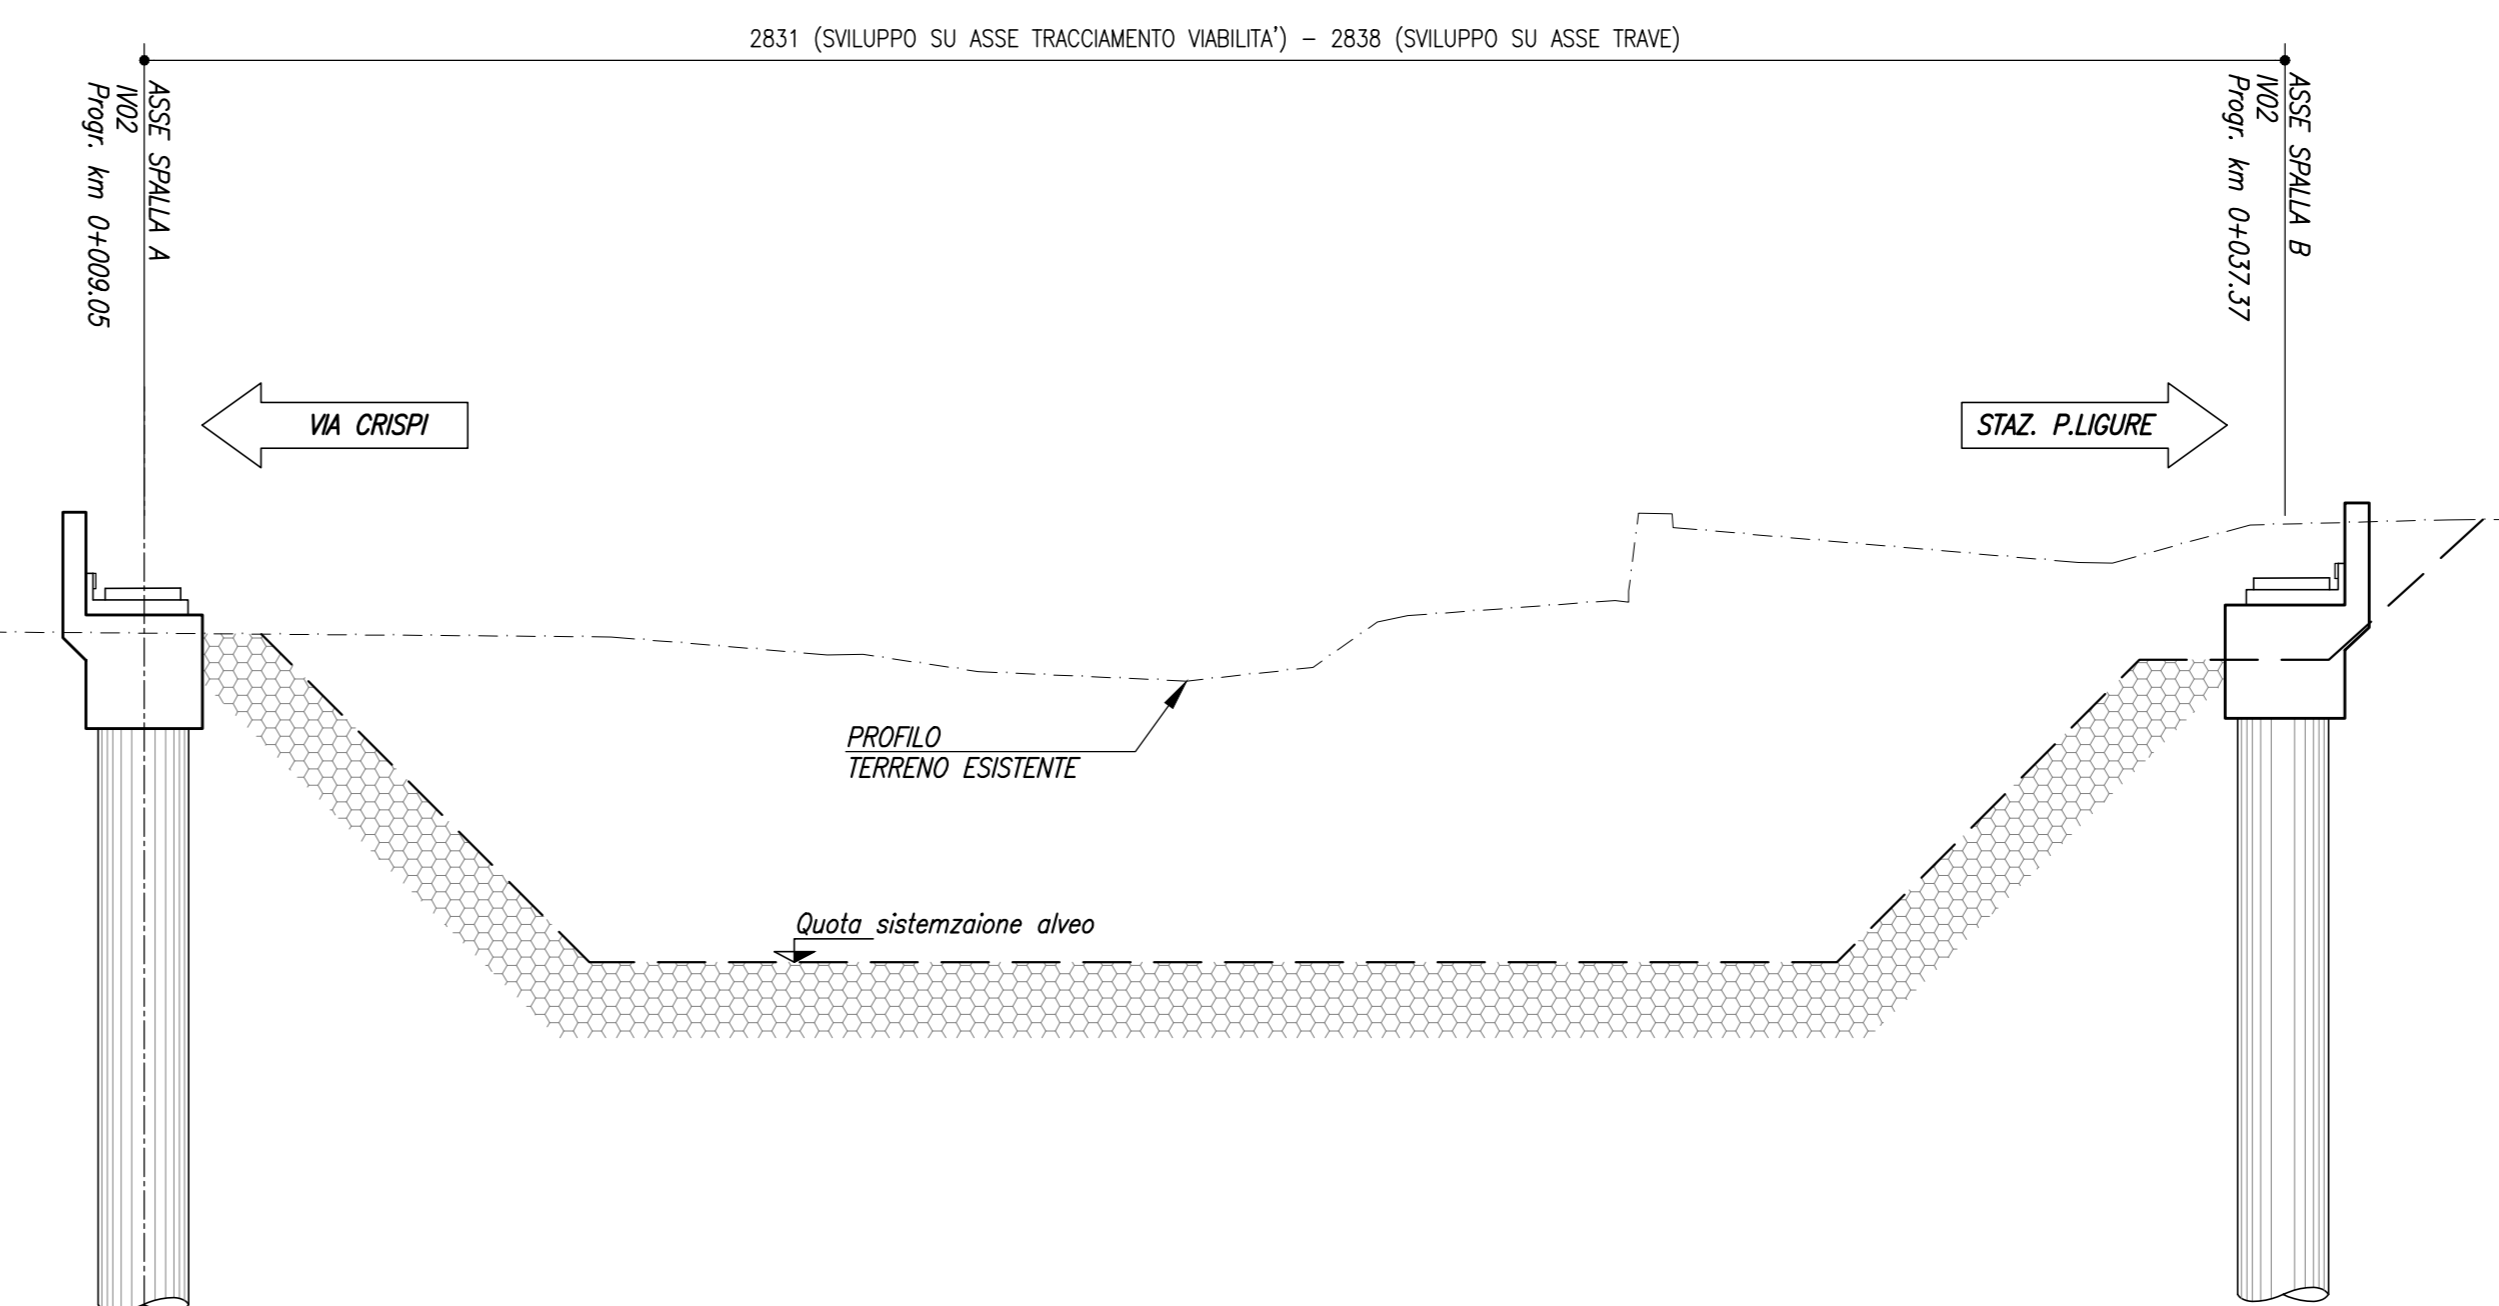

FASE 4 - SEZIONE - POSIZIONAMENTO CARPENTERIA METALLICA E GETTO SOLETTA
1:100

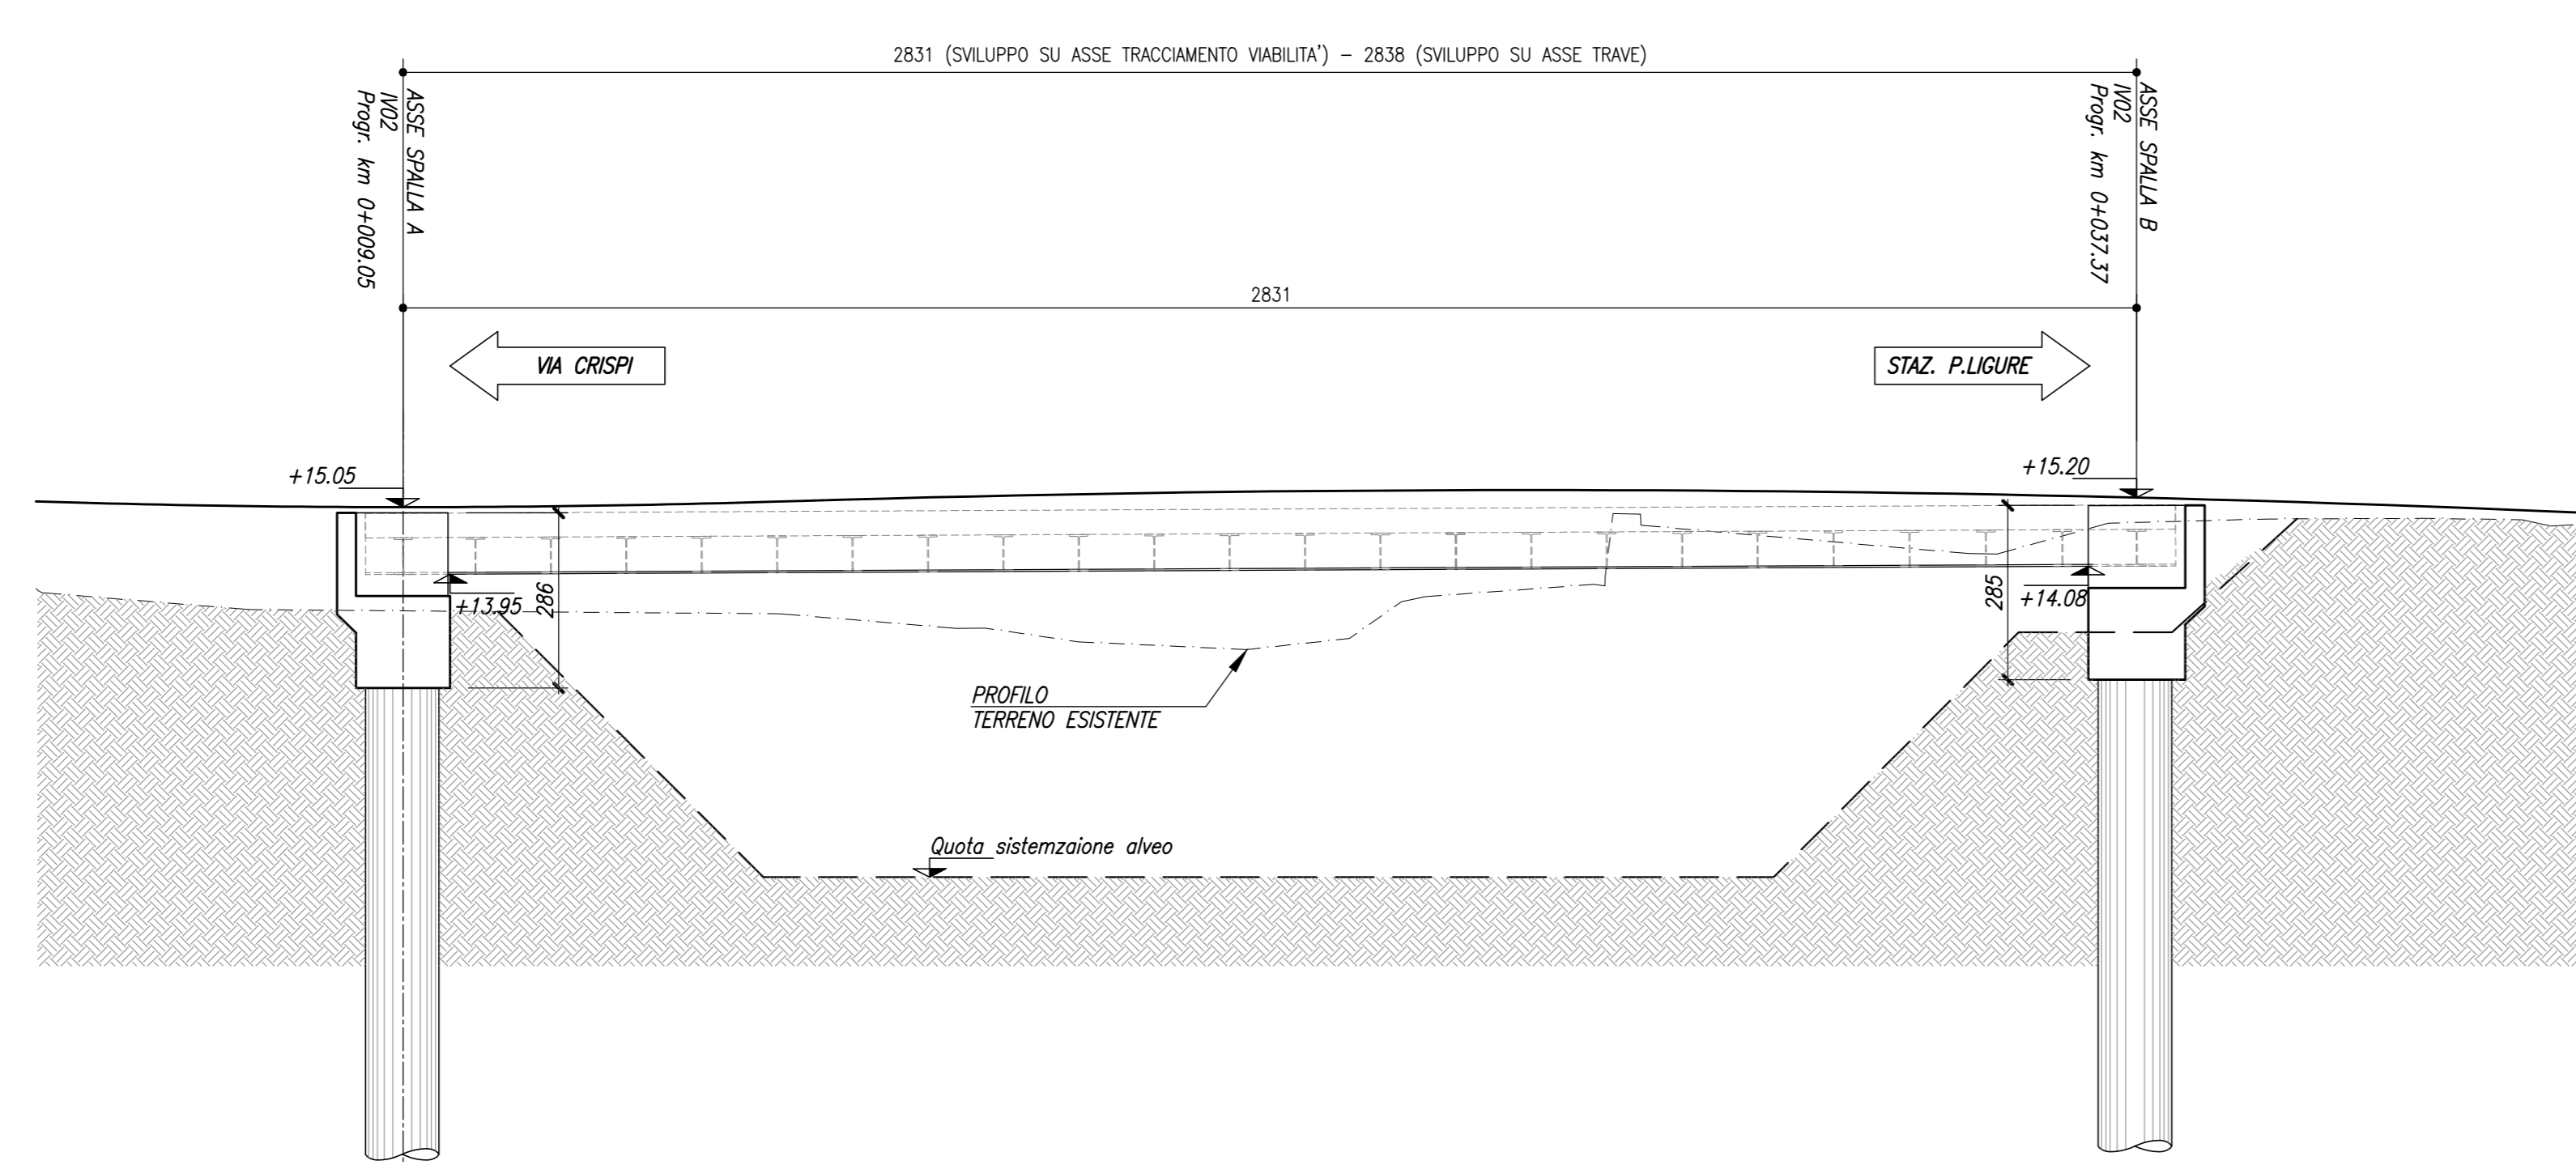

COMMITTENTE:
RFI
RETE FERROVIARIA ITALIANA
GRUPPO FERROVIE DELLO STATO ITALIANO

PROGETTAZIONE:
ITALFERR
GRUPPO IRI/ENEL/ENEA/ENEA/ENEA

U.O. OPERE CIVILI
PROGETTO DEFINITIVO
RADDOPPIO DELLA LINEA GENOVA - VENTIMIGLIA
TRATTA FINALE LIGURE - ANDORA

OPERE PRINCIPALI - PONTI E CAVALCAFERROVIA
Ponte stradale su Torrente Giustenice
Fasi realizzative

SCALA:
Varie

Rev.	Descrizione	Redatto	Data	Verificato	Data	Approvato	Data	Autorizzato	Data
A	Emissione esecutiva	F. Eusebi	Gen. 2022	F. Bignardi	Gen. 2022	F. Eusebi	Gen. 2022	A. Vignati	Gen. 2022

File: IV010009PAIV020003A.DWG n. Etab.: 1