PIANTA SCAVI

Scala 1:200

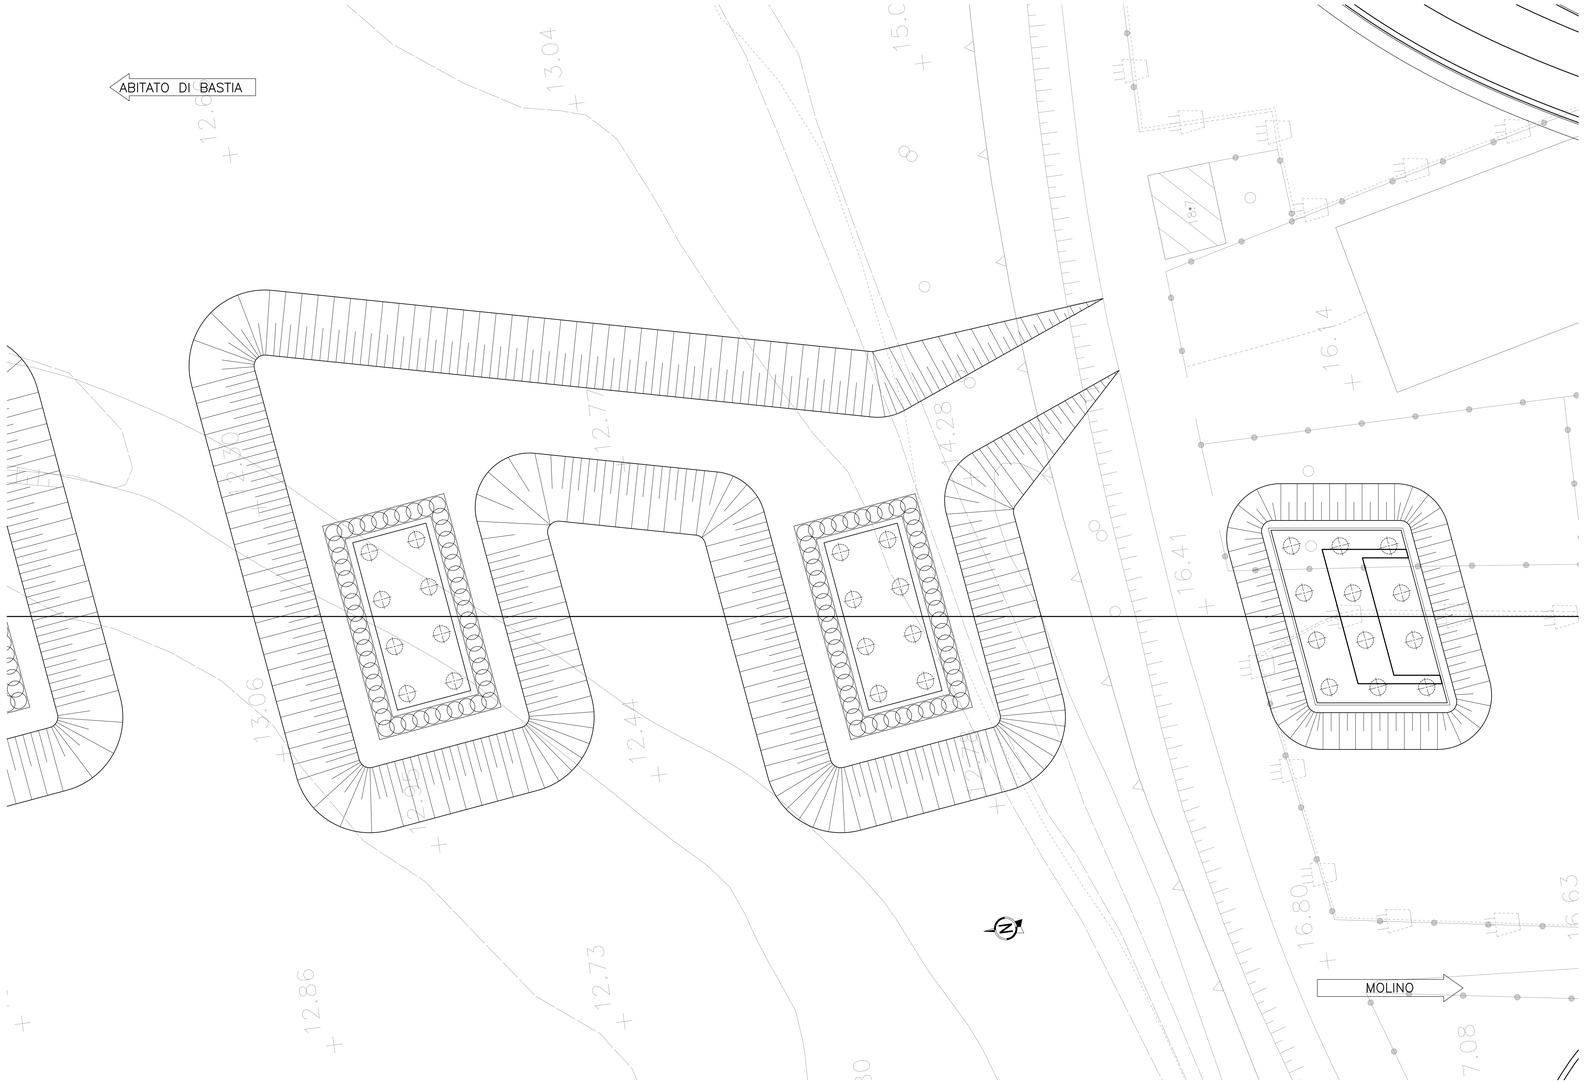

PROFILO SCAVI

Scala 1:200

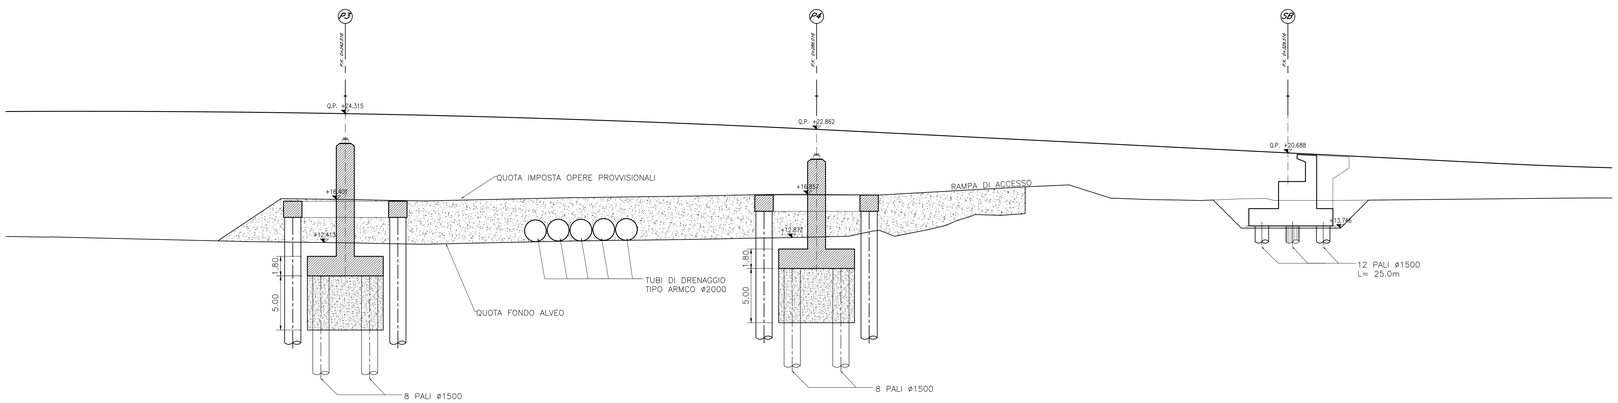

COMMITTENTE:

RFI RETE FERROVIARIA ITALIANA
GRUPPO FERROVIE DELLO STATO ITALIANE

PROGETTAZIONE:

ITALFERR
GRUPPO FERROVIE DELLO STATO ITALIANE

U.O. OPERE CIVILI

PROGETTO DEFINITIVO

RADDOPPIO DELLA LINEA GENOVA - VENTIMIGLIA

TRATTA FINALE LIGURE - ANDORA

PONTE STRADALE SU TORRENTE ARROSCIA

Planimetria opere di fondazione, scavi ed opere provvisionali - Tav. 2/2

SCALA: 1:200

COMMESSA	LOTTO	FASE	ENTE	TIPO DOC.	OPERA/DISCIPLINA	PROGR.	REV.
IV0I	00	D	09	PA	IVX803	002	A

Rev.	Descrizione	Redatto	Data	Verificato	Data	Approvato	Data	Autorizzato Data
A	Emissione esecutiva	F. Eusepi	Feb. 2022	F. Borghesio	Feb. 2022	G. Fadda	Feb. 2022	A. Vittozzi Feb. 2022

DIRETTORE LAVORI
Ing. Giovanni Cardinale
Dott. Ing. Giovanni Cardinale
Ordine degli Ingegneri di Milano n. 21.000

File: IV0100D09PAIVX803002A.DWG

n. Elab.: