


PARTICOLARE LEGATURA MASSI (scala 1:10)

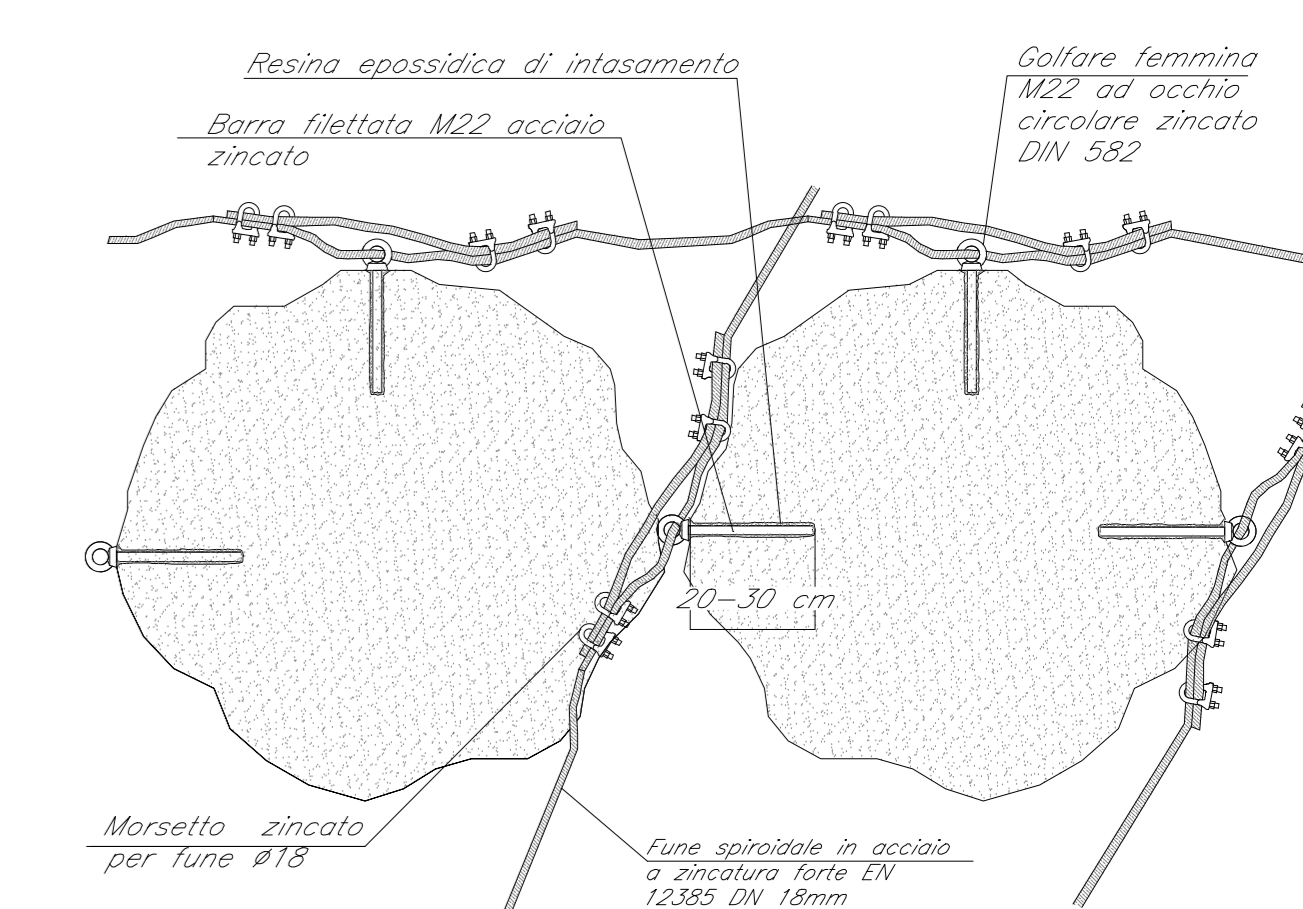

N.B. Le congiunzioni mediante morsetti devono essere conformi alla norma UNI EN 13411

COMMITTENTE:



PROGETTAZIONE:



U.O. OPERE CIVILI

PROGETTO DEFINITIVO

RADDOPPIO DELLA LINEA GENOVA - VENTIMIGLIA  
TRATTA FINALE LIGURE - ANDORA

ELABORATI DI IDROLOGIA E IDRÁULICA  
Torrente Merula - pk 97+000  
Planimetria sistemazione idraulica - Pianta e sezioni

SCALA:  
varie

COMMESSA LOTTO FASE ENTE TIPO DOC. OPERA/DISCIPLINA Progr. REV.

IV01 00 D 09 PZ ID0002 004 A

Rev.	Descrizione	Redatto	Data	Verificato	Data	Approvato	Data	Autorizzato Data
A	Emissione esecutive	D. Pivetti	Nov 2021	C. Corsi	Nov 2021	G. Fazio	Nov 2021	A. Vignati Novembre 2021