SEZIONE 98AB

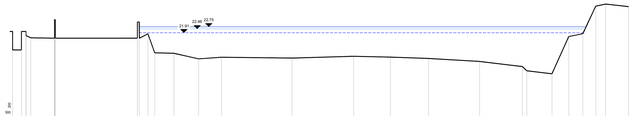

SEZIONE 104AB

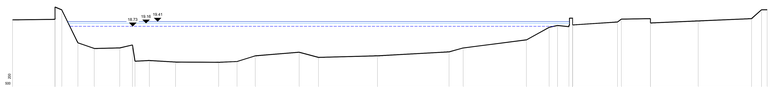

SEZIONE 99AB

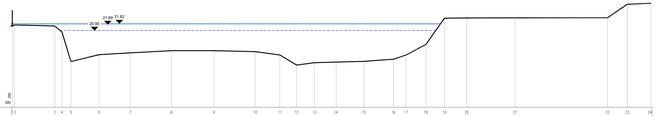

SEZIONE 96

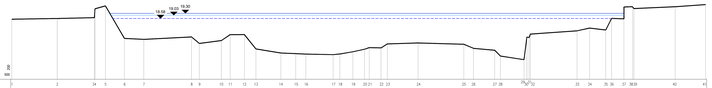

SEZIONE 107AB

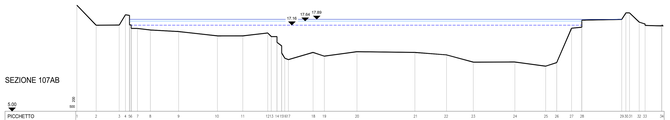

SEZIONE 100AB

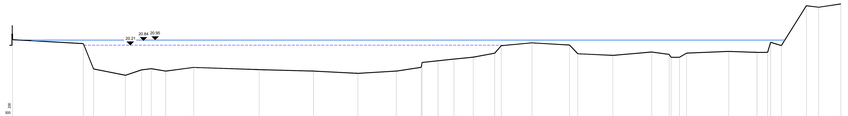

SEZIONE 105AB

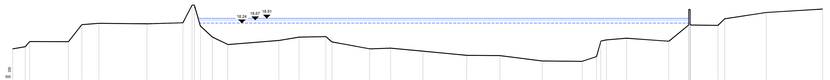

SEZIONE 101AB

SEZIONE 106AB

SEZIONE 102AB

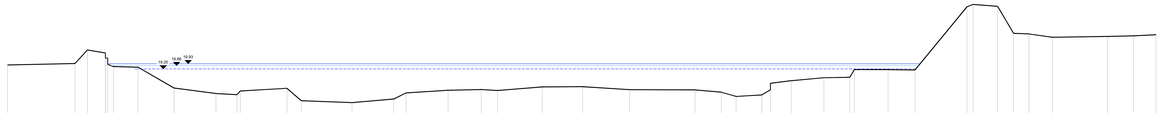

SEZIONE 108AB

SEZIONE 103AB

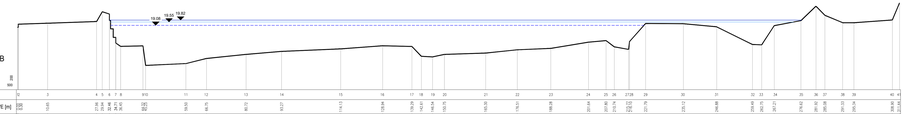

SEZIONE 109AB

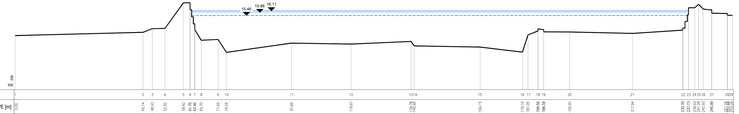

KEY PLAN Scala - 1:20.000

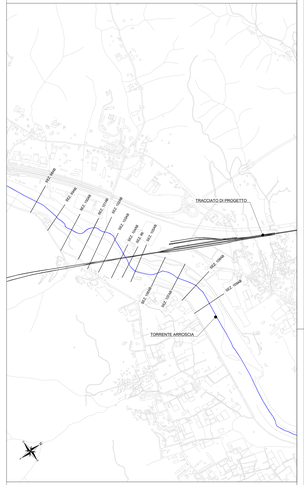

LEGENDA

- LIVELLO TR500
- LIVELLO TR200
- LIVELLO TR50
- Sez. X — n° SEZIONE

COMMITTENTE:

RFI RETE FERROVIARIA ITALIANA
GRUPPO FERROVIE DELLO STATO ITALIANE

PROGETTAZIONE:

ITALFERR
GRUPPO FERROVIE DELLO STATO ITALIANE

U.O. OPERE CIVILI

PROGETTO DEFINITIVO

RADDOPPIO DELLA LINEA GENOVA - VENTIMIGLIA

TRATTA FINALE LIGURE - ANDORA

ELABORATI DI IDROLOGIA E IDRAULICA

Torrente Nava e Arroscia - pk 85+500
Sezioni significative con livelli idrici (Modello 2D) - Tr 50, 200, 500 anni - Torrente Arroscia - ante operam

SCALA: varie

COMMESSA	LOTTO	FASE	ENTE	TIPO DOC.	OPERA/DISCIPLINA	PROGR.	REV.
IV0I	00	D	09	WZ	ID0002	006	A

Rev.	Descrizione	Redatto	Data	Verificato	Data	Approvato	Data	Autorizzato Data
A	Emissione esecutiva	D. Pavanelli	Ott 2021	L. Lupori	Ott 2021	S. Fazio	Ott 2021	A. Vittorio Grassi Ott 2021

ITALFERR
Dr. Ing. Vittorio Grassi
Ordine degli Ingegneri della Provincia di Roma n. A 19837

File: IV0I00D09WZID0002006A.dwg — n. Elab.: X