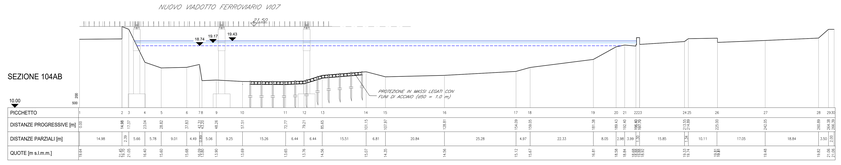

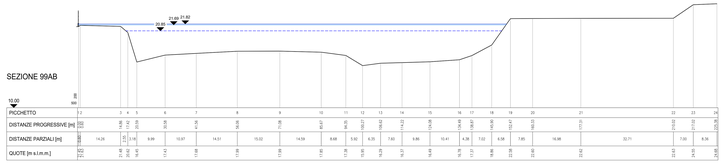

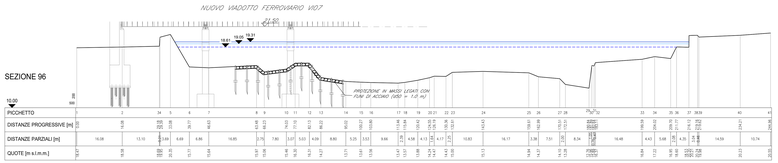

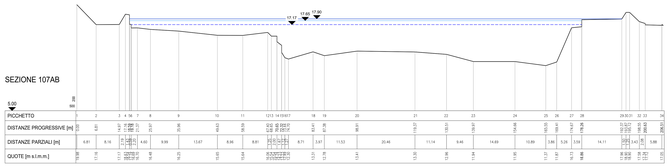

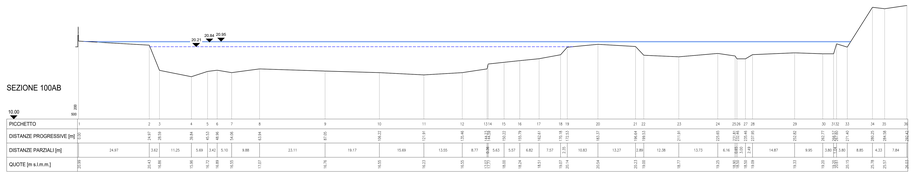

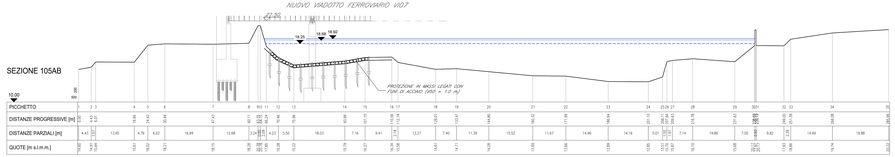

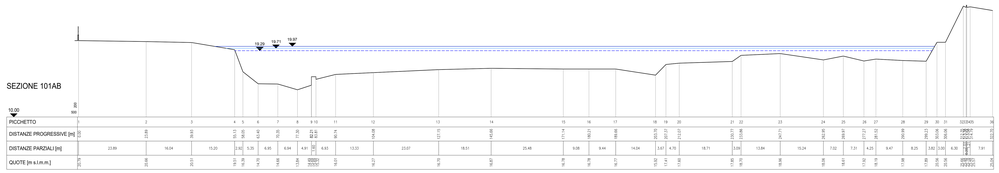

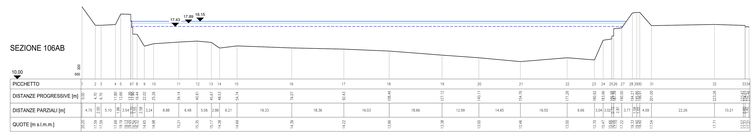

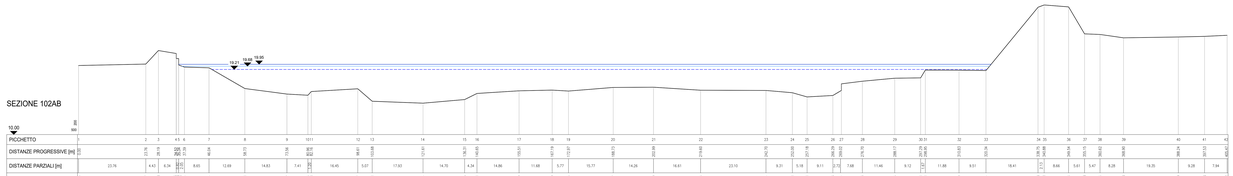

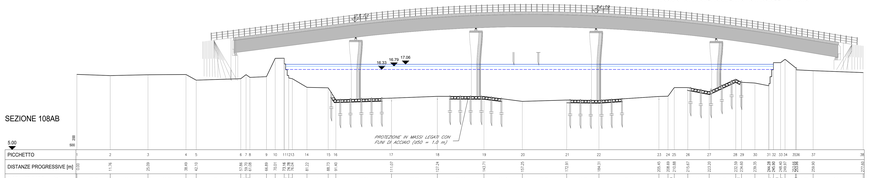

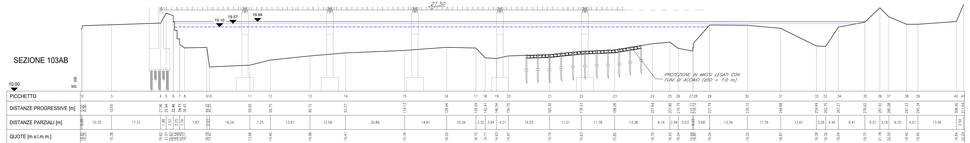

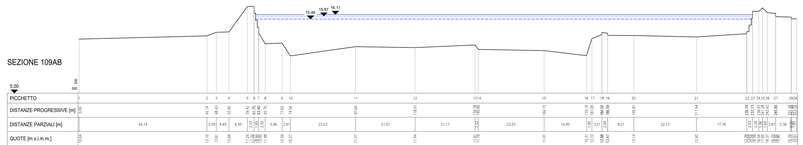

KEY PLAN Scala - 1:20.000

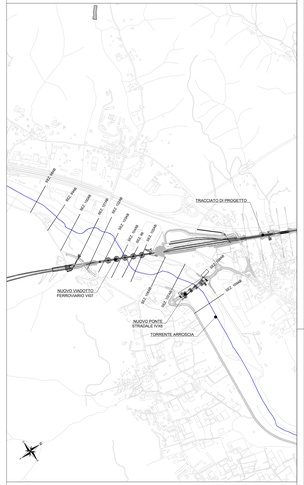

LEGENDA

- LIVELLO TR500
- LIVELLO TR200
- LIVELLO TR50
- Sez. X — SEZIONE

COMMITTENTE:

RFI RETE FERROVIARIA ITALIANA
GRUPPO FERROVIE DELLO STATO ITALIANE

PROGETTAZIONE:

ITALFERR
GRUPPO FERROVIE DELLO STATO ITALIANE

U.O. OPERE CIVILI

PROGETTO DEFINITIVO

RADDOPPIO DELLA LINEA GENOVA - VENTIMIGLIA

TRATTA FINALE LIGURE - ANDORA

ELABORATI DI IDROLOGIA E IDRAULICA

Torrente Nervia e Arroscia - pk 85+500
Sezioni significative con livelli idrici (Modello 2D) - Tr 50, 200, 500 anni - Torrente Arroscia - post operam

SCALA: varie

COMMESSA	LOTTO	FASE	ENTE	TIPO DOC.	OPERA/DISCIPLINA	PROGR.	REV.
IV01	00	D	09	WZ	ID0002	008	A

Rev.	Descrizione	Redatto	Data	Verificato	Data	Approvato	Data	Autorizzato Data
A	Emissione esecutiva	D. Pulvirenti	Gen 2022	L. Lupori	Gen 2022	S. Fazzio	Gen 2022	A. Valleriani Gennaio 2022

File: IV0000D09WZID0002008A.dwg — n. Elab.: X