


Abaco delle Specie Arboree di Progetto




Abaco delle Specie Arbustive di Progetto



Tipologia P1 - Siepe arbustiva con funzione di inserimento dell'infrastruttura

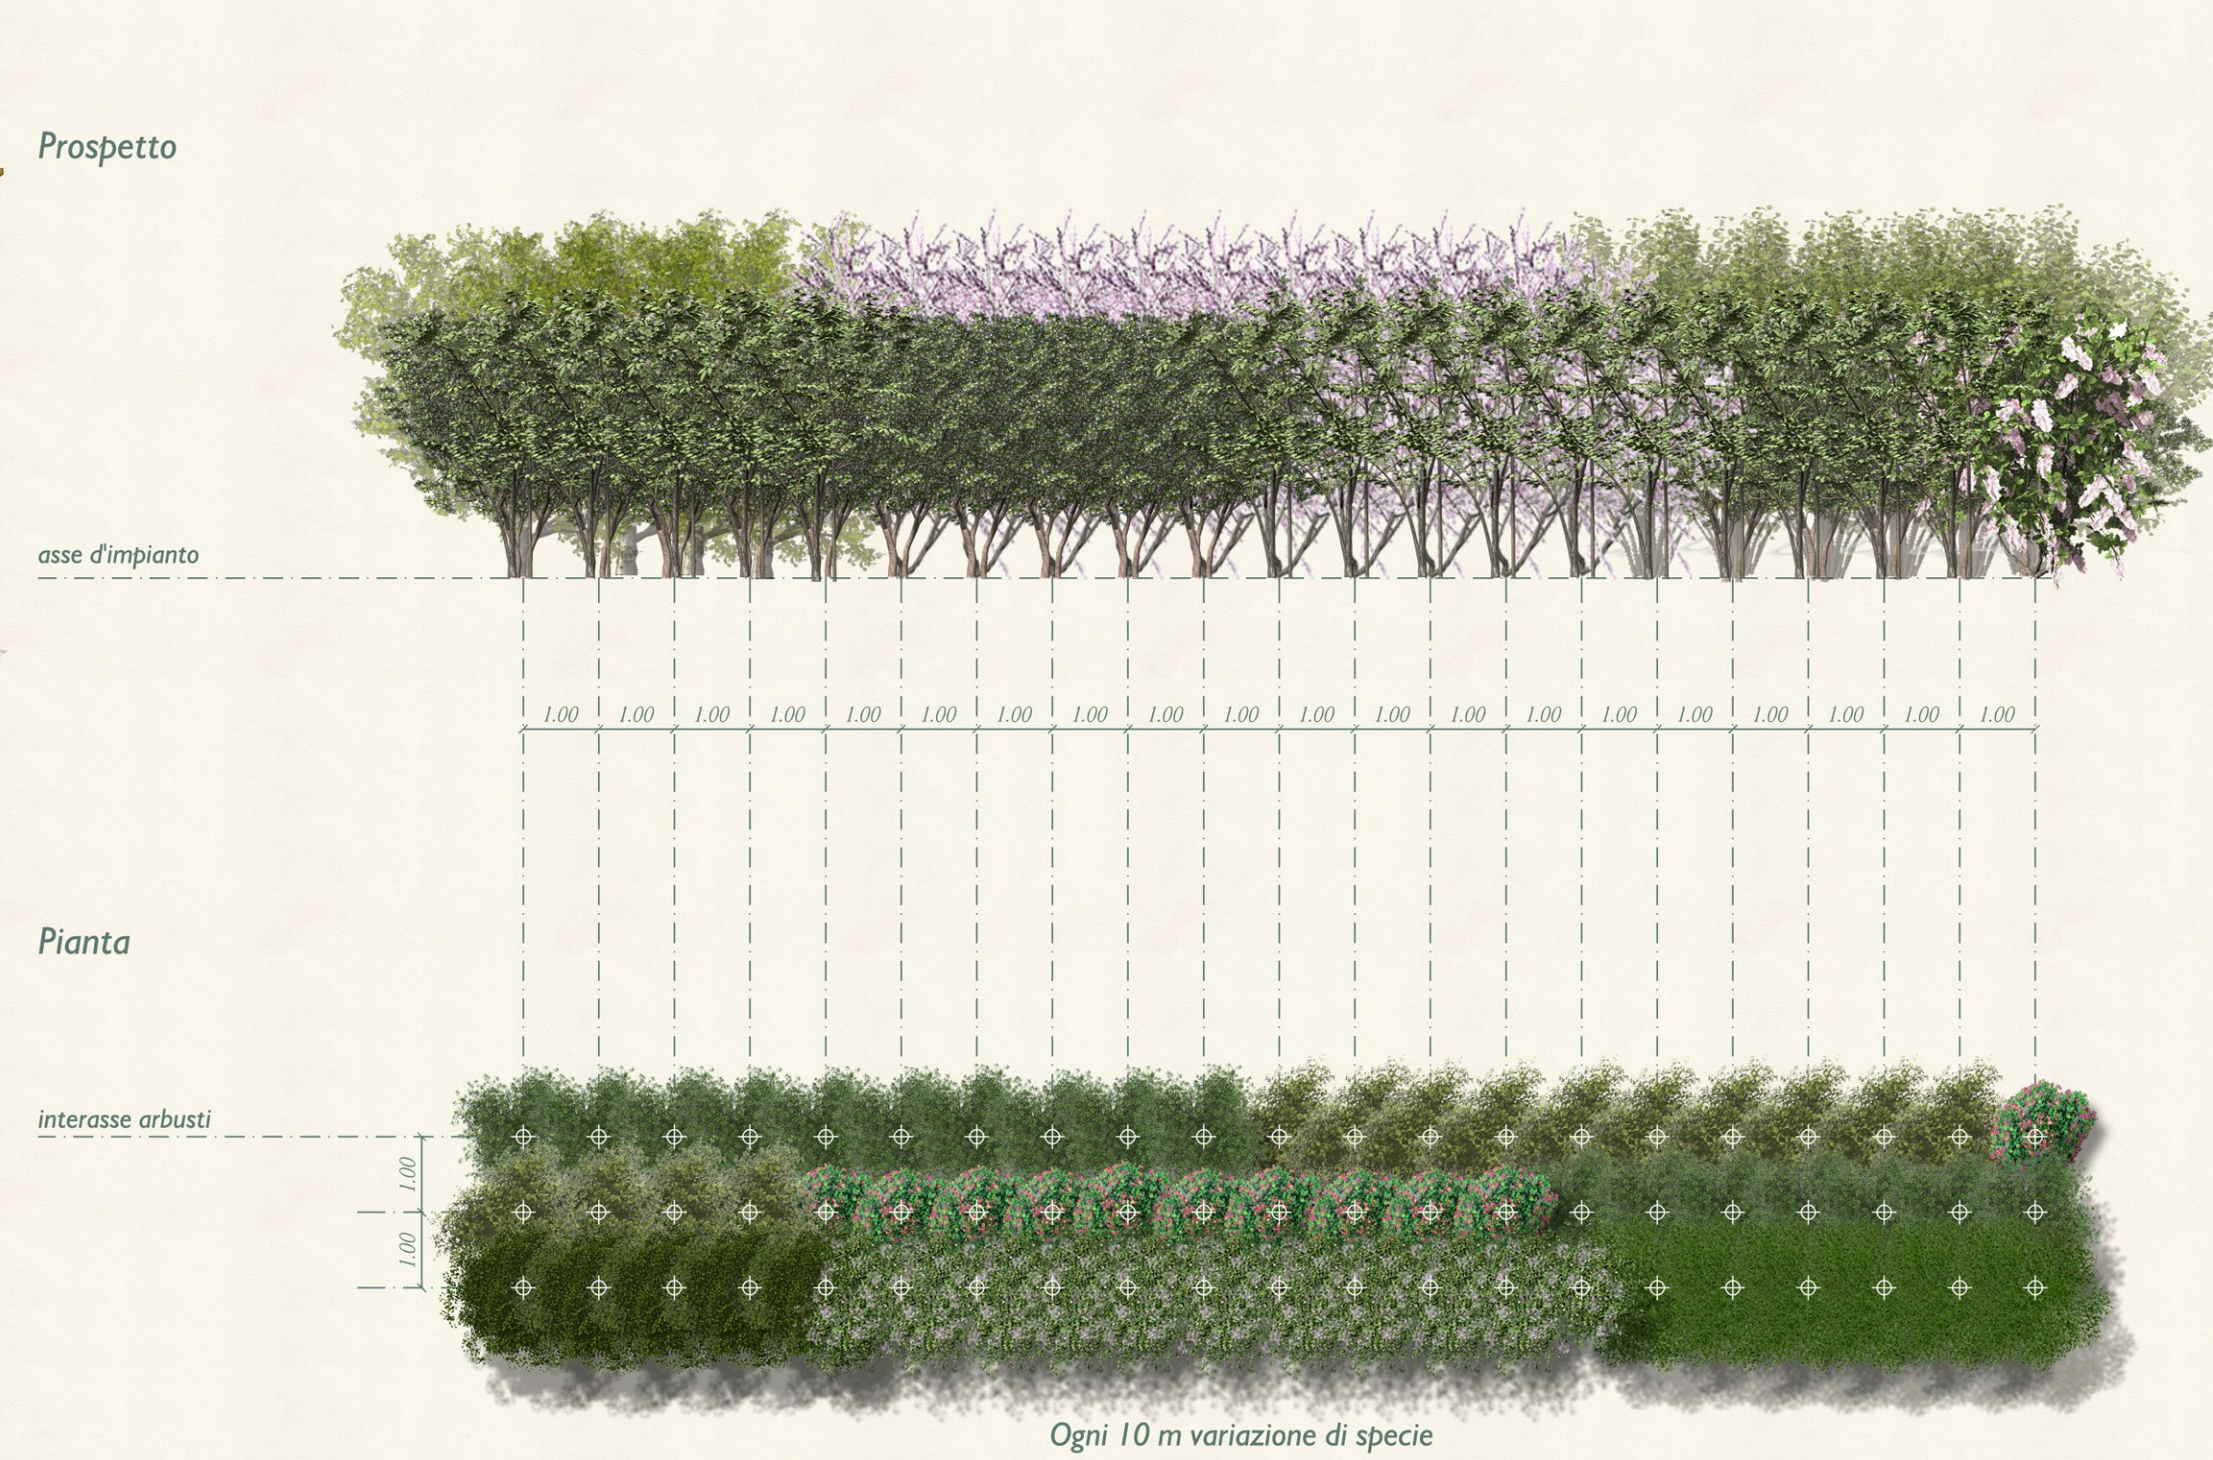


Tipologia P2 - Siepe di ambientazione

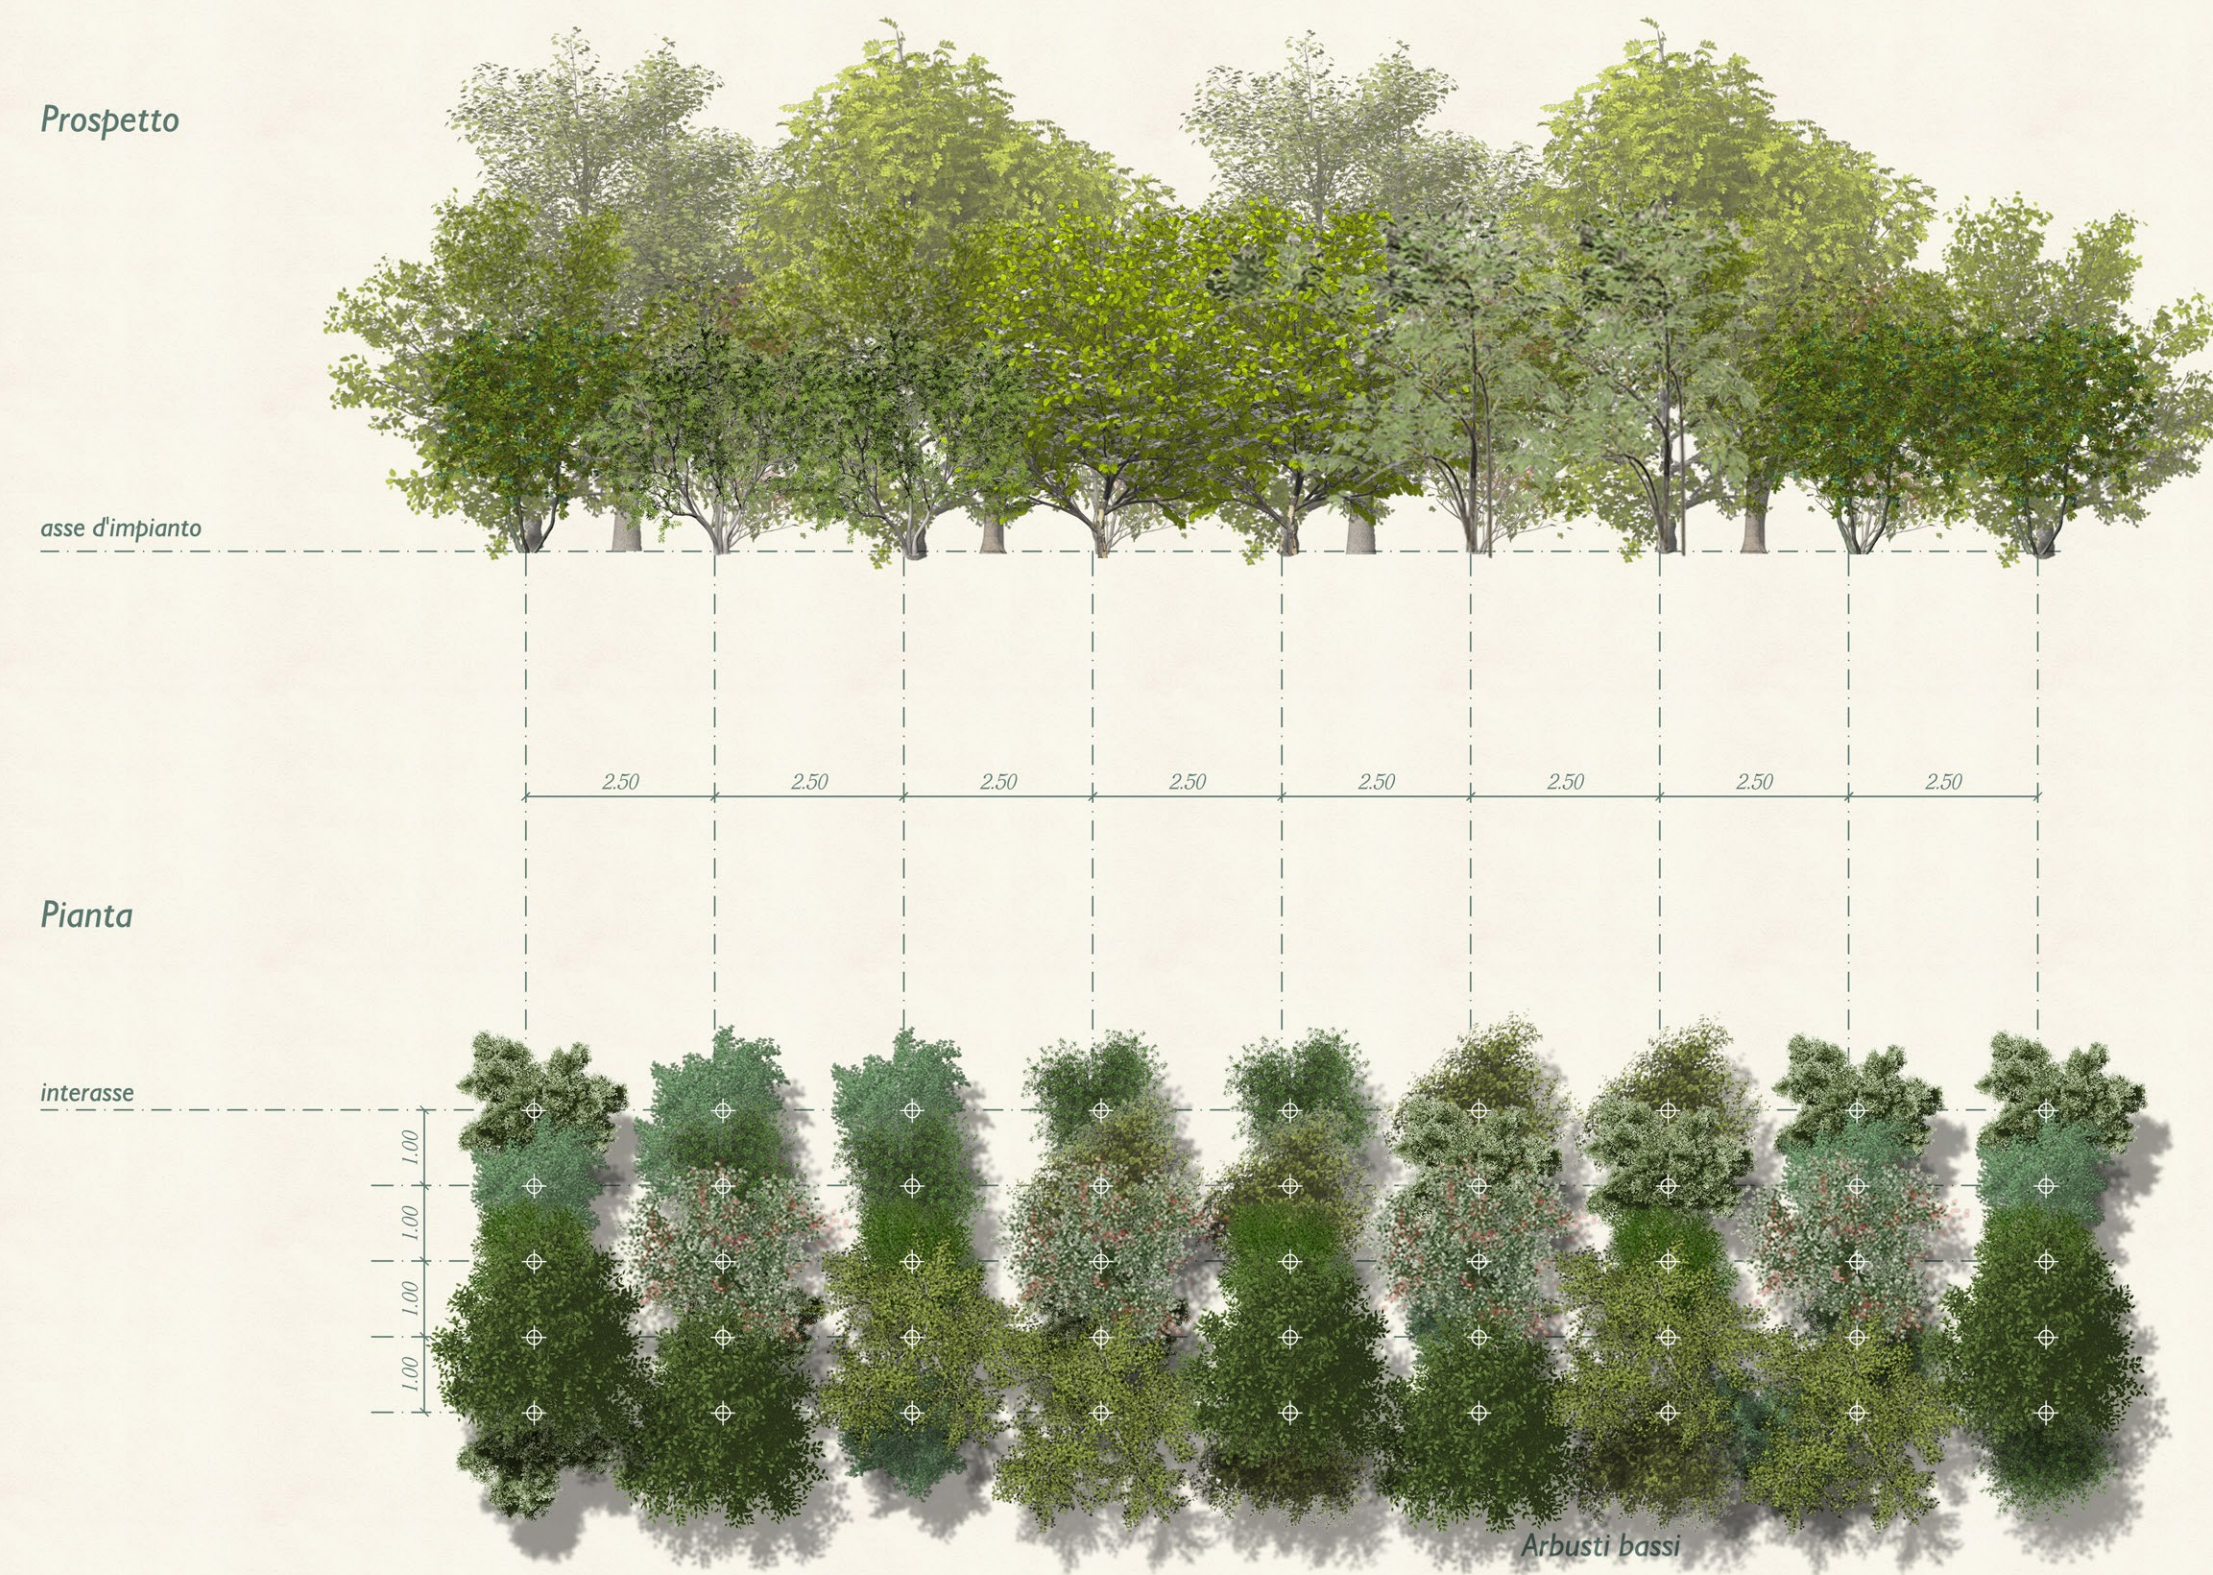


- Specie Arboree**  
 Orniello (*Fraxinus ornus*)  
 Ontano nero (*Alnus glutinosa*)
- Arbusti alti**  
 Corniolo (*Cornus mas*)  
 Pallon di maggio (*Viburnum opulus*)
- Arbusti bassi**  
 Frangola (*Frangula alnus*)  
 Sanguinello (*Cornus sanguinea*)  
 Ligustro (*Ligustrum vulgare*)  
 Lantana (*Viburnum lantana*)  
 Fusaggine (*Euonymus europaeus*)  
 Spino cervino (*Rhamnus catharticus*)

Tipologia FAI - Filare arborea con piante a pronto effetto lungo le viabilità minori con impiego di specie autoctone (Pioppo bianco var. *pyramidalis*)

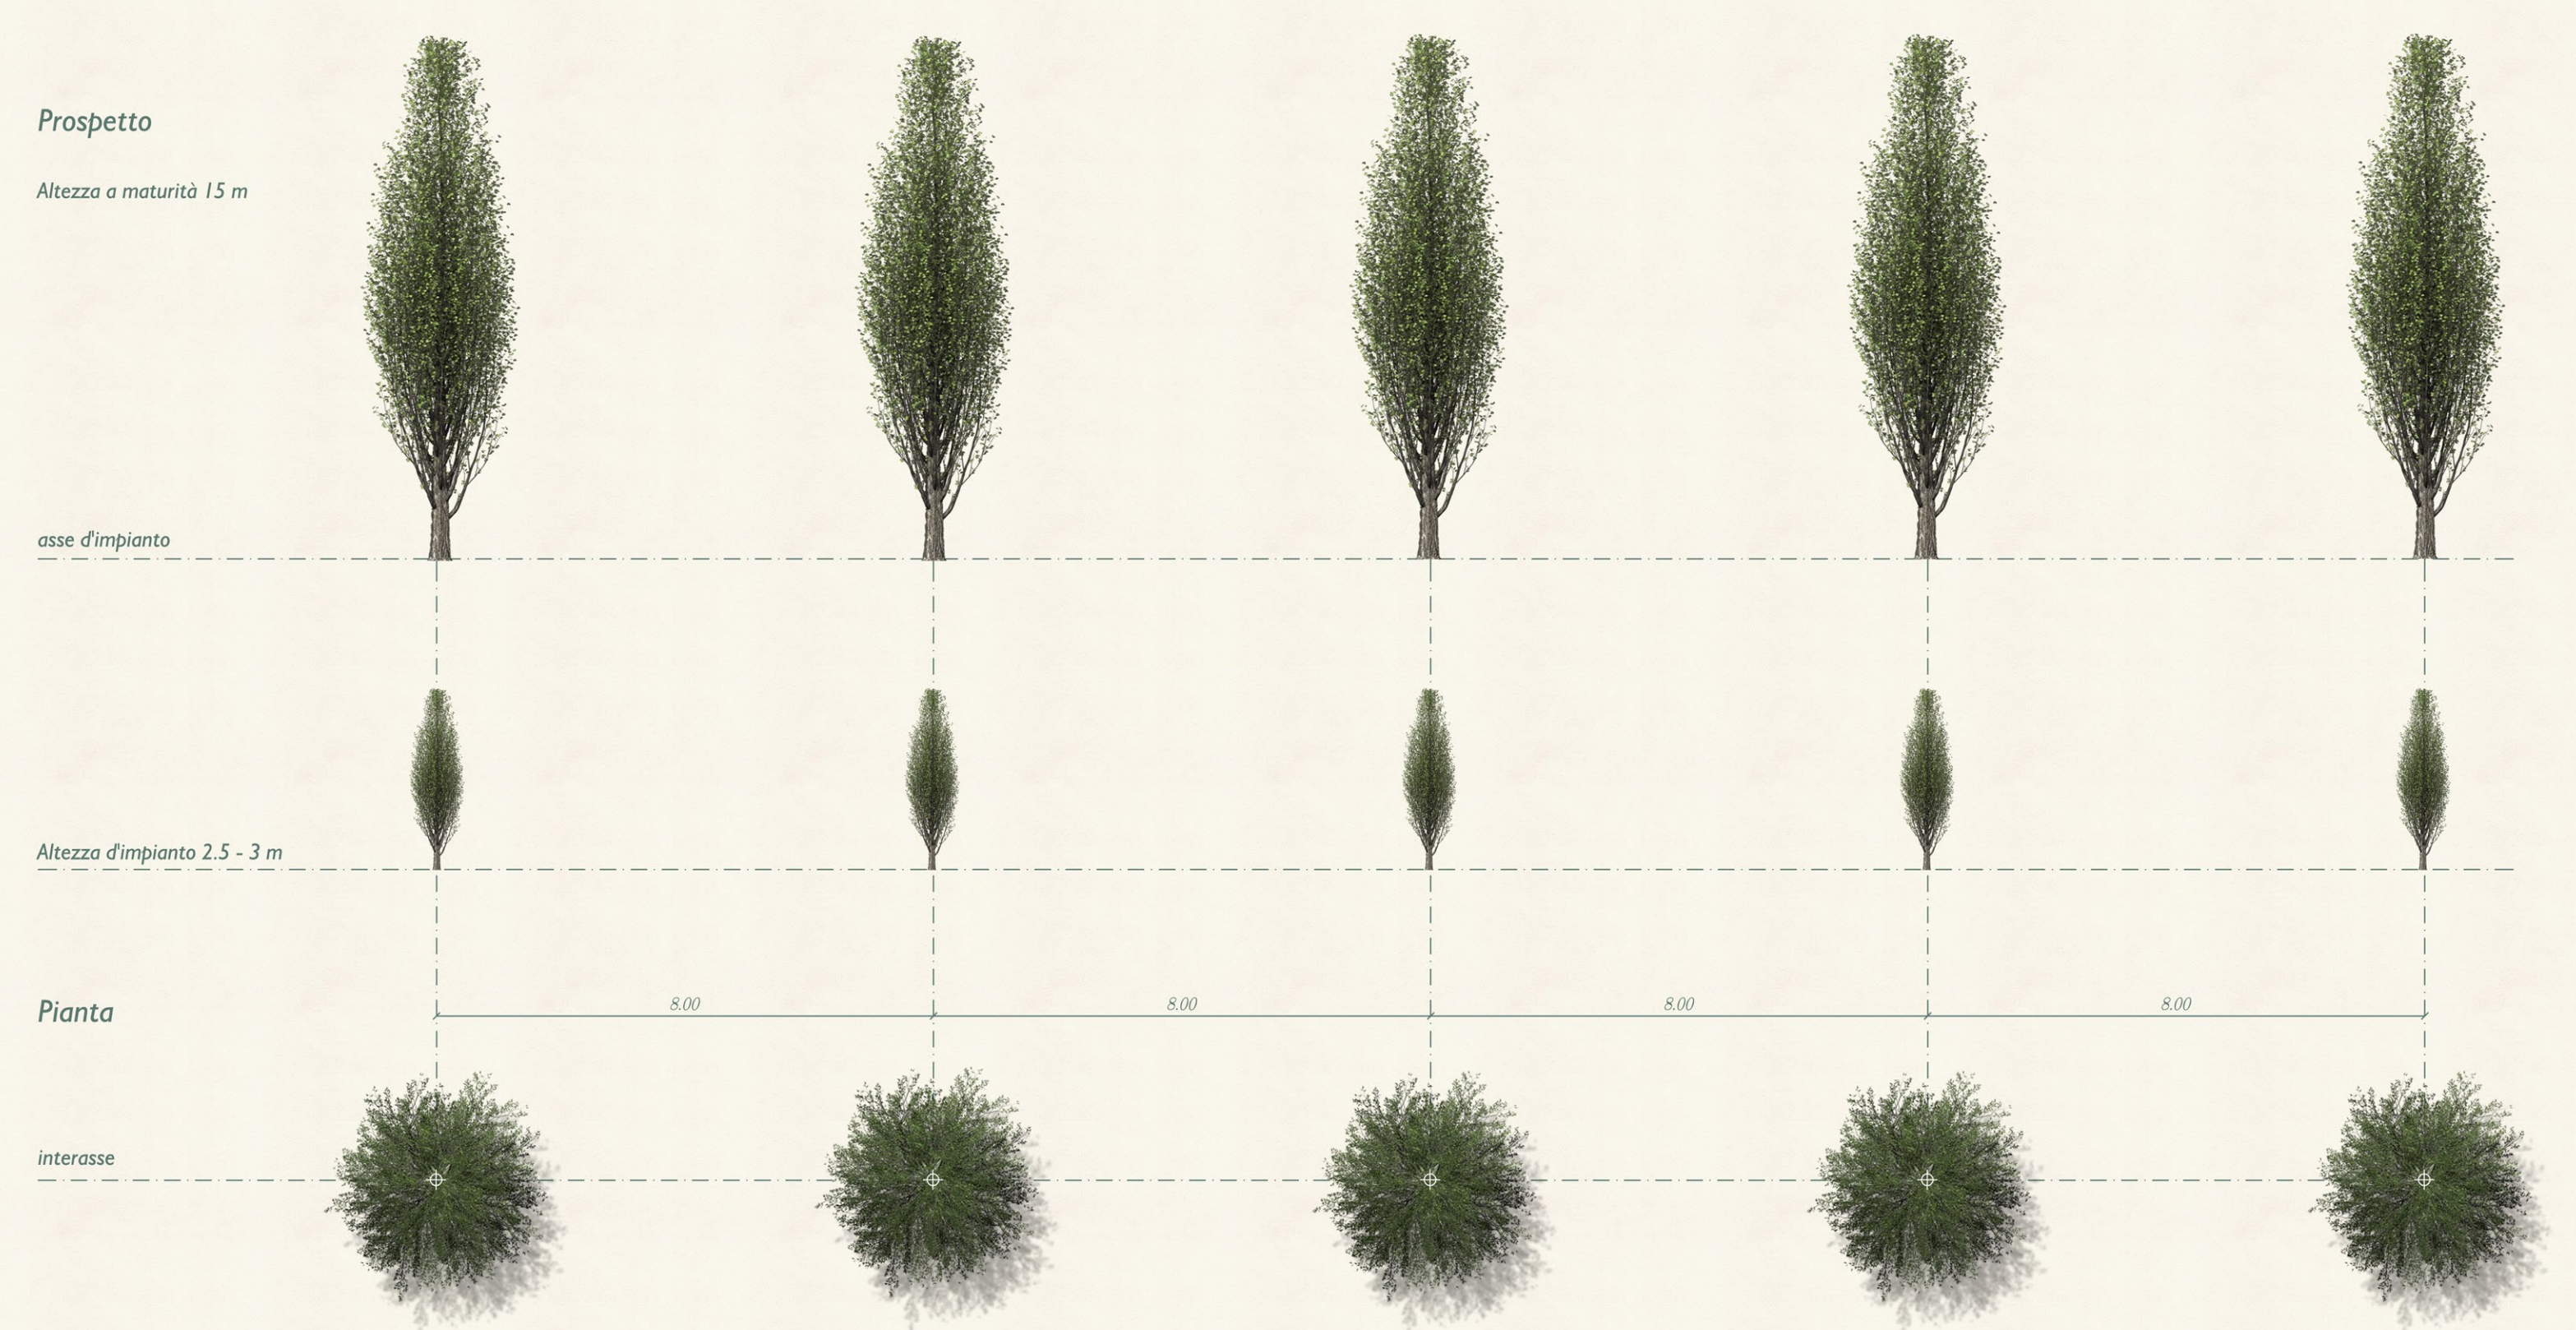


- Arbusti alti**  
 Corniolo (*Cornus mas*)  
 Prugnolo (*Prunus spinosa*)  
 Sanguinello (*Cornus sanguinea*)
- Arbusti bassi**  
 Rosa canina (*Rosa canina*)  
 Ligustro (*Ligustrum vulgare*)  
 Spino cervino (*Rhamnus catharticus*)

P4 - Rampicanti

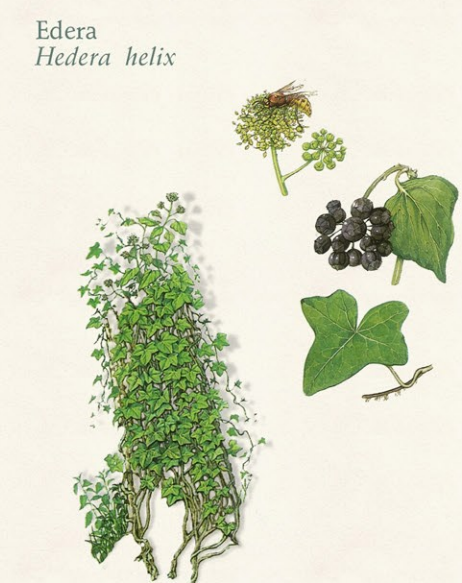

Tipologia P3 - Bosco filtro

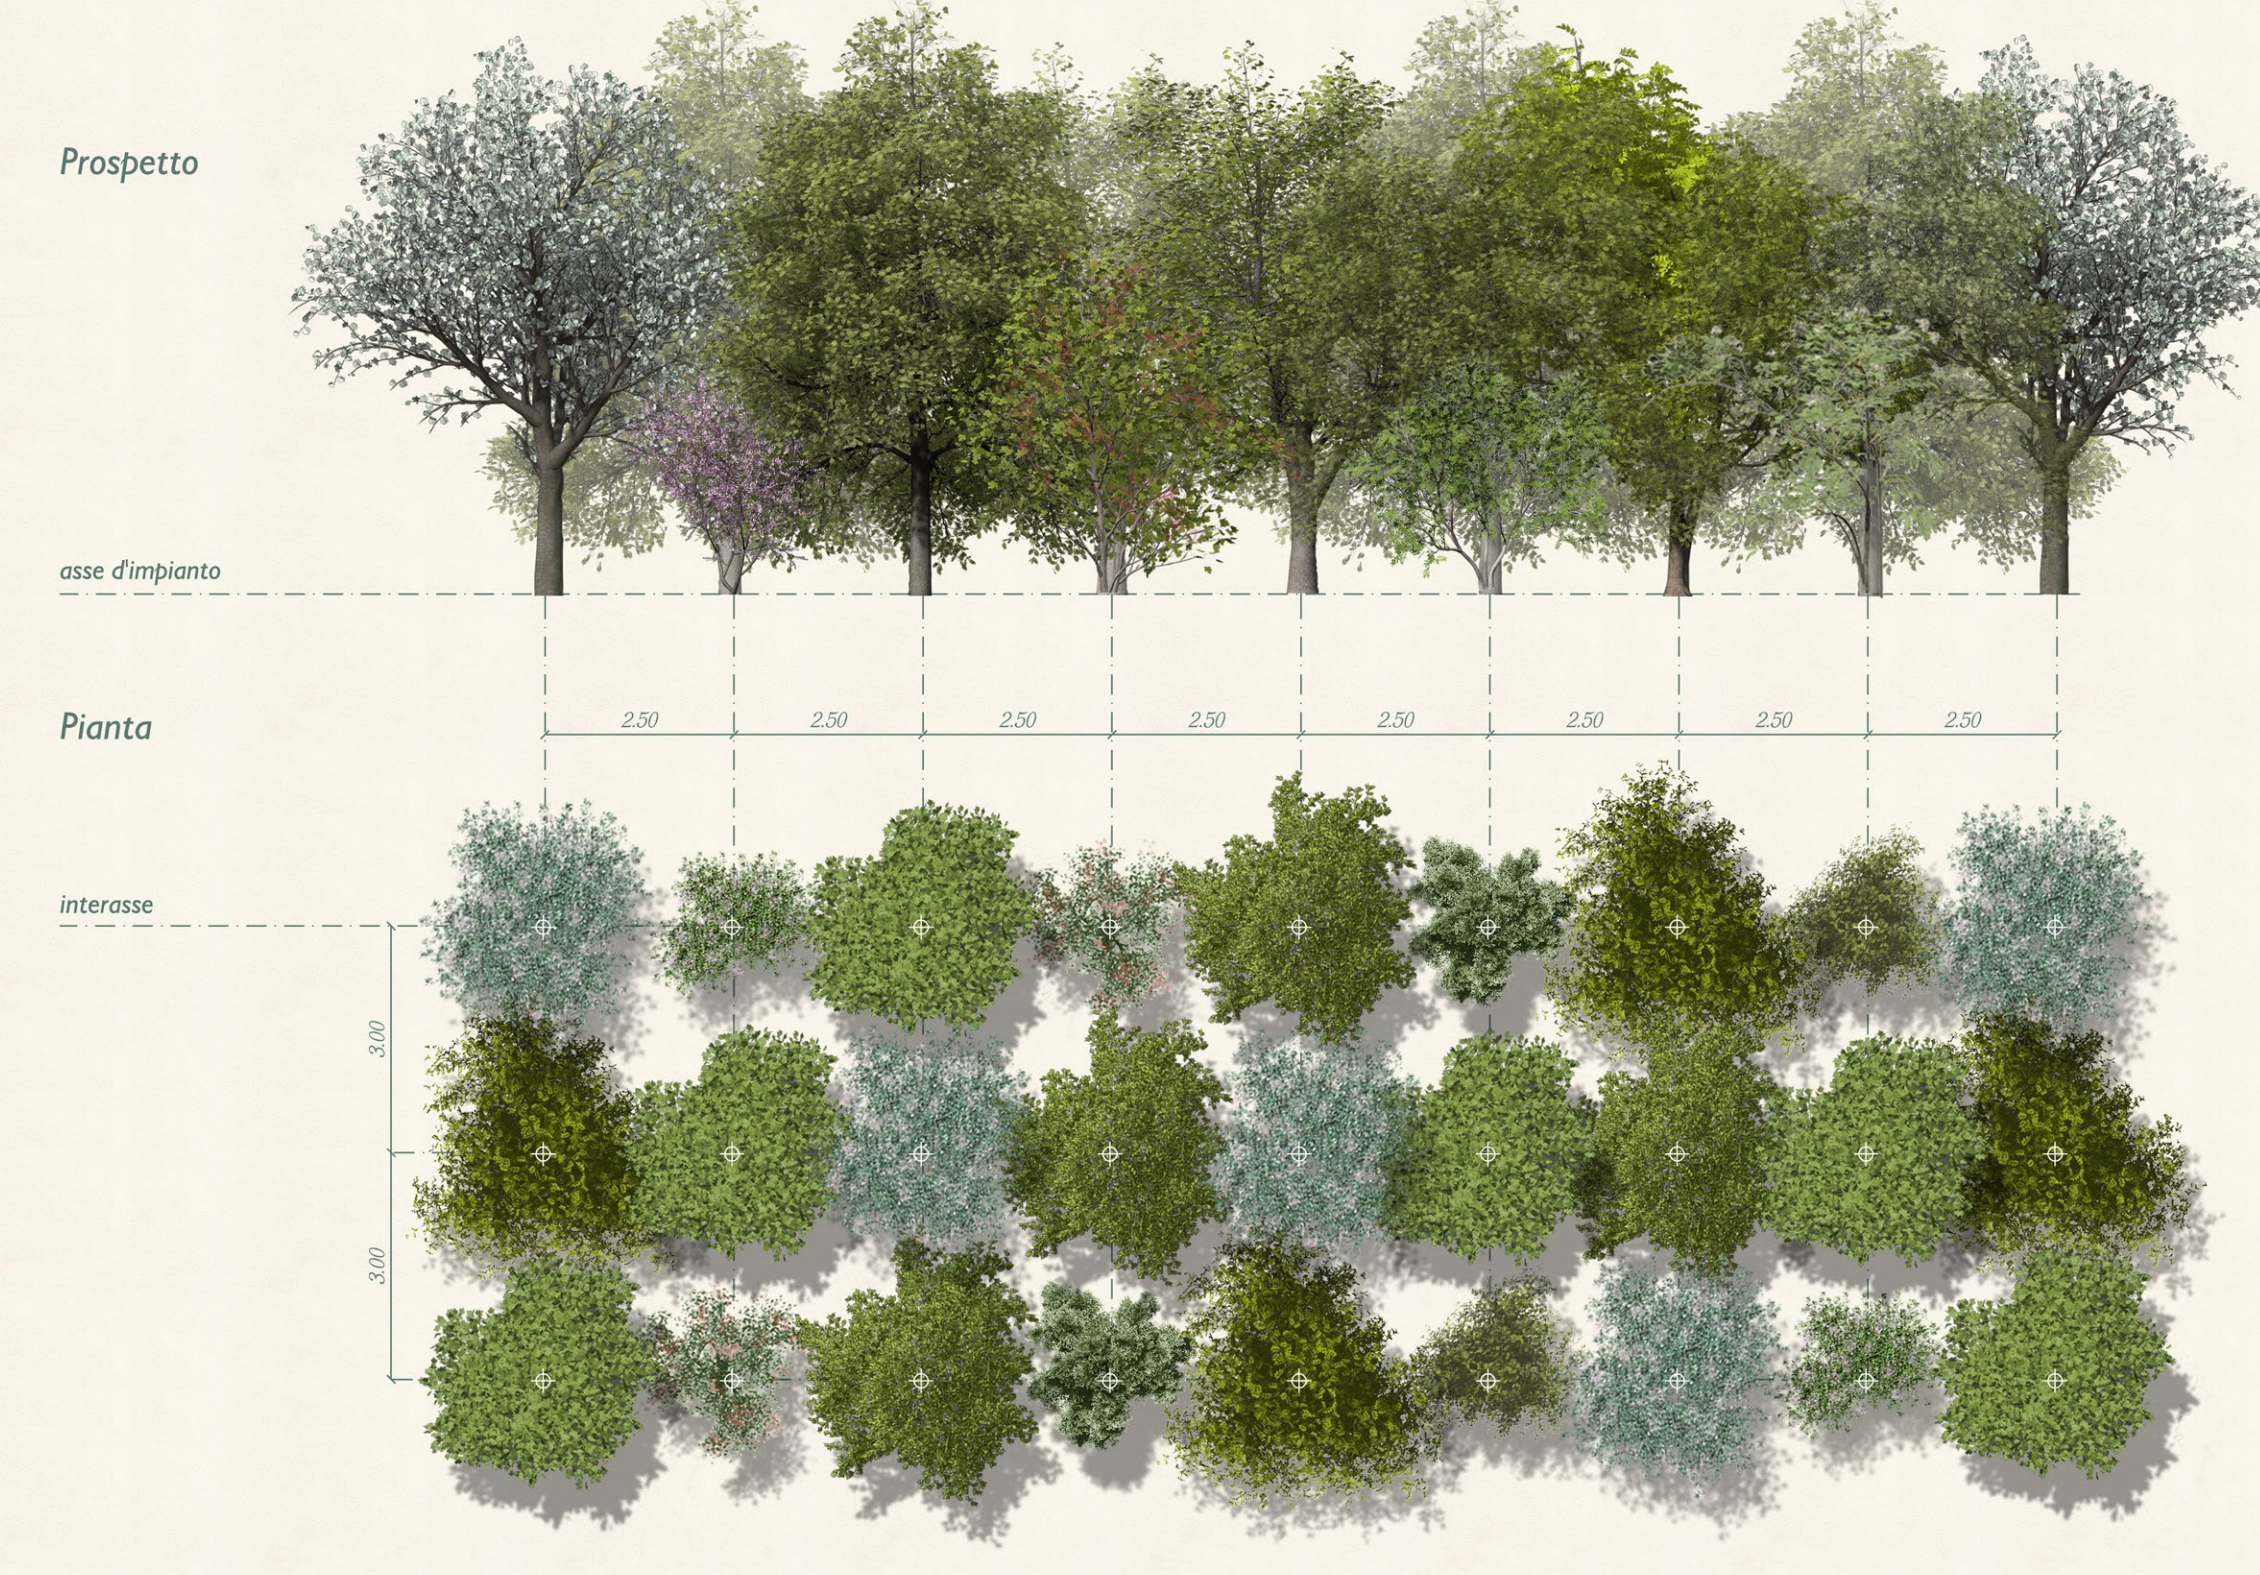

- Specie Arboree**  
 Ciliegio selvatico (*Prunus avium*)  
 Frassino comune (*Fraxinus excelsior*)  
 Acero campestre (*Acer campestre*)  
 Orniello (*Fraxinus ornus*)
- Specie Arbustive**  
 Prugnolo (*Prunus spinosa*)  
 Pallon di maggio (*Viburnum opulus*)  
 Fusaggine (*Euonymus europaeus*)  
 Ligustro (*Ligustrum vulgare*)



## Anas SpA

Direzione Centrale Progettazione

PROLUNGAMENTO DELLA S.S. n° 9 "TANGENZIALE NORD di REGGIO EMILIA" NEL TRATTO DA S. PROSPERO STRINATI A CORTE TEGGE

**PROGETTO DEFINITIVO**

COORDINAMENTO GRUPPO DI PROGETTAZIONE: COMUNE DI REGGIO EMILIA Ing. David Zilli - Dir. U.S.P. Area Nord		GRUPPO DI PROGETTAZIONE:   Ing. Andrea Burchi arch. Sergio Beccarelli	
IL PROGETTISTA: dott. Ing. Andrea Burchi Ordine Ingegneri di Bologna n° 7927A		PROGETTISTA AMBIENTALE: dott. arch. Sergio Beccarelli Ordine Architetti di Parma n° 377	
IL RESPONSABILE DEL S.I.A.: dott. arch. Sergio Beccarelli Ordine Architetti di Parma n° 377		IL COORDINATORE PER LA SICUREZZA IN FASE DI PROGETTAZIONE: dott. Ing. Rodolfo Bondi Ordine Ingegneri di Modena n° 1256	
IL GEOLOGO: dott. geol. Pier Luigi Cocchi Ordine Geologi della Regione Emilia Romagna n° 455		VISTO IL RESPONSABILE UNITA' DEL COORDINAMENTO: Ing. Nicola Dinnella	
VISTO IL RESPONSABILE DEL PROCEDIMENTO: Ing. Angela Maria Carbone		PROTOCOLLO DATA	

**RELAZIONE PAESAGGISTICA**  
 (AI SENSI DEL DPCM 12/12/2005)

ABACO DELLE SPECIE ARBOREE ED ARBUSTIVE E SCHEMI ASSOCIATIVI DI IMPIANTO 2/2

CODICE PROGETTO	NOME FILE	REVISIONE	SCALA
PROGETTO COBO207	01.17 T00SG04AMBDC02A.PSD		
LIV. PROG. D	N. PROG. 1101		
CODICE ELAB. T00SG04AMBDC02			
C			
B			
A	EMISSIONE	settembre 2015	BALESTRINI    BERLUZZI    BECCARELLI
REV.	DESCRIZIONE	DATA	REDATTO    VERIFICATO    APPROVATO

Mod. CDGT.DCP.06.13 - rev. 0 del 17/11/2008