




SEZIONE 51LN

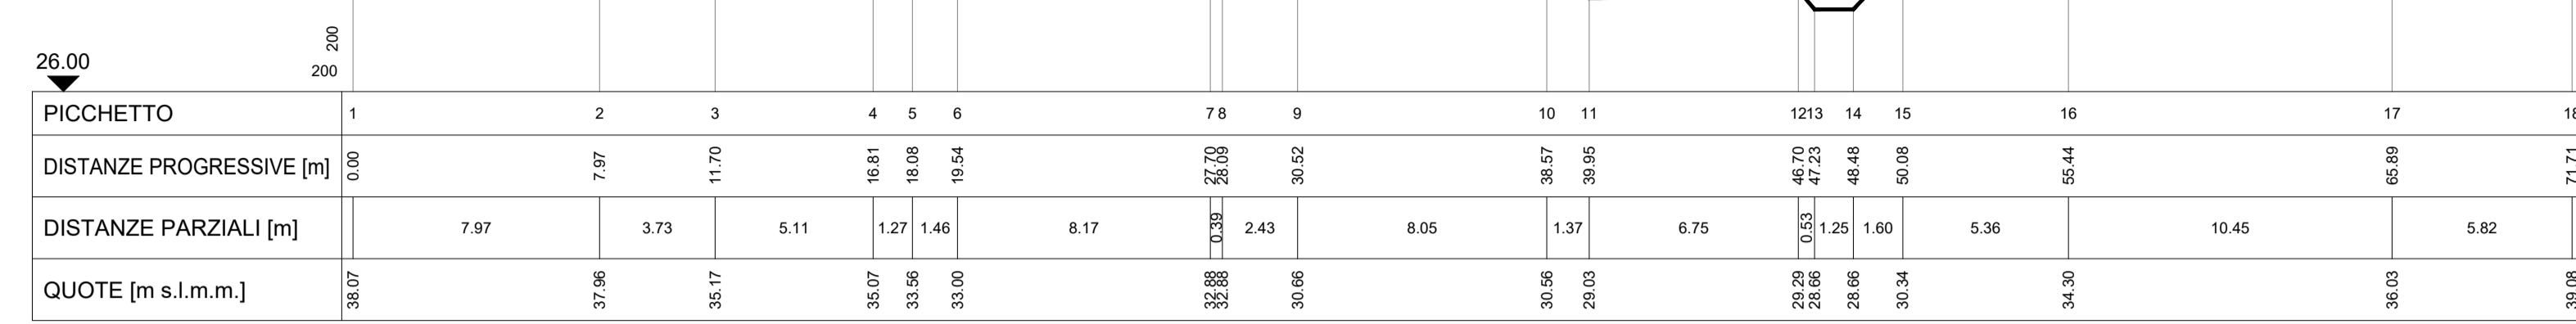


SEZIONE 55LN

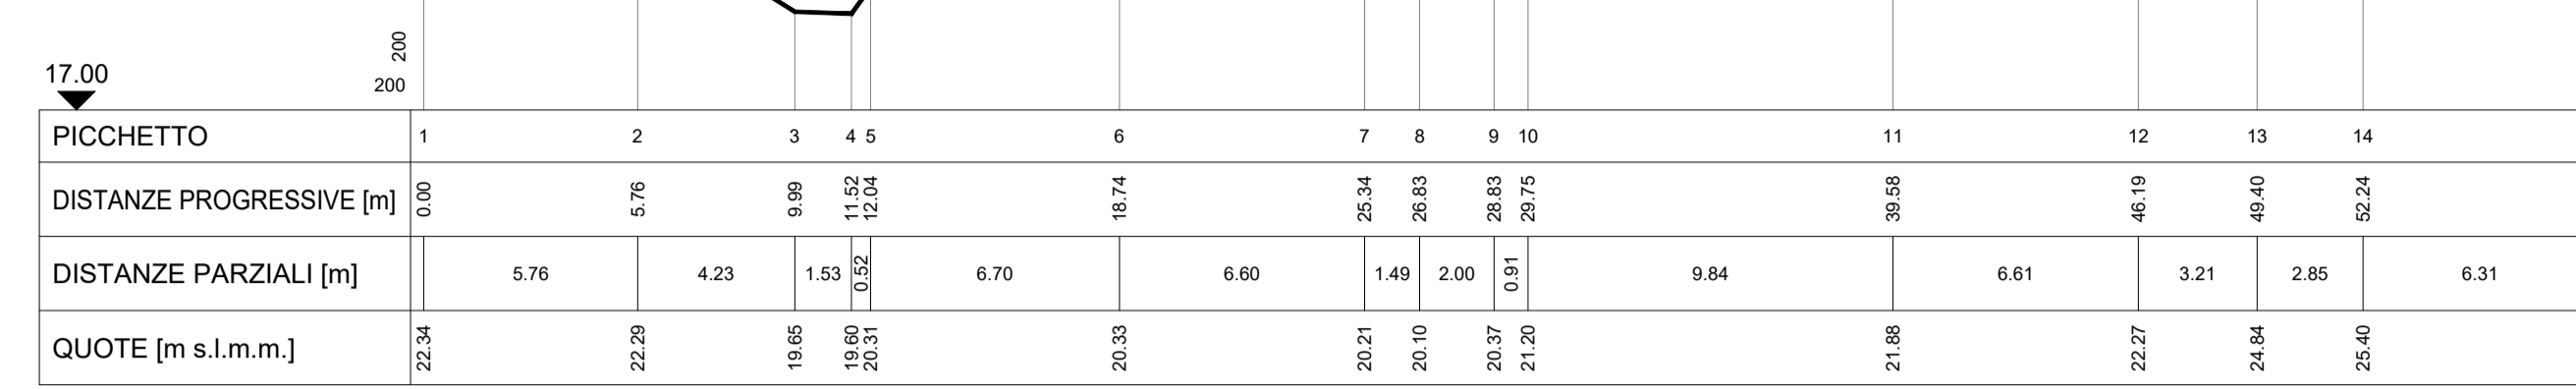


SEZIONE 52LN

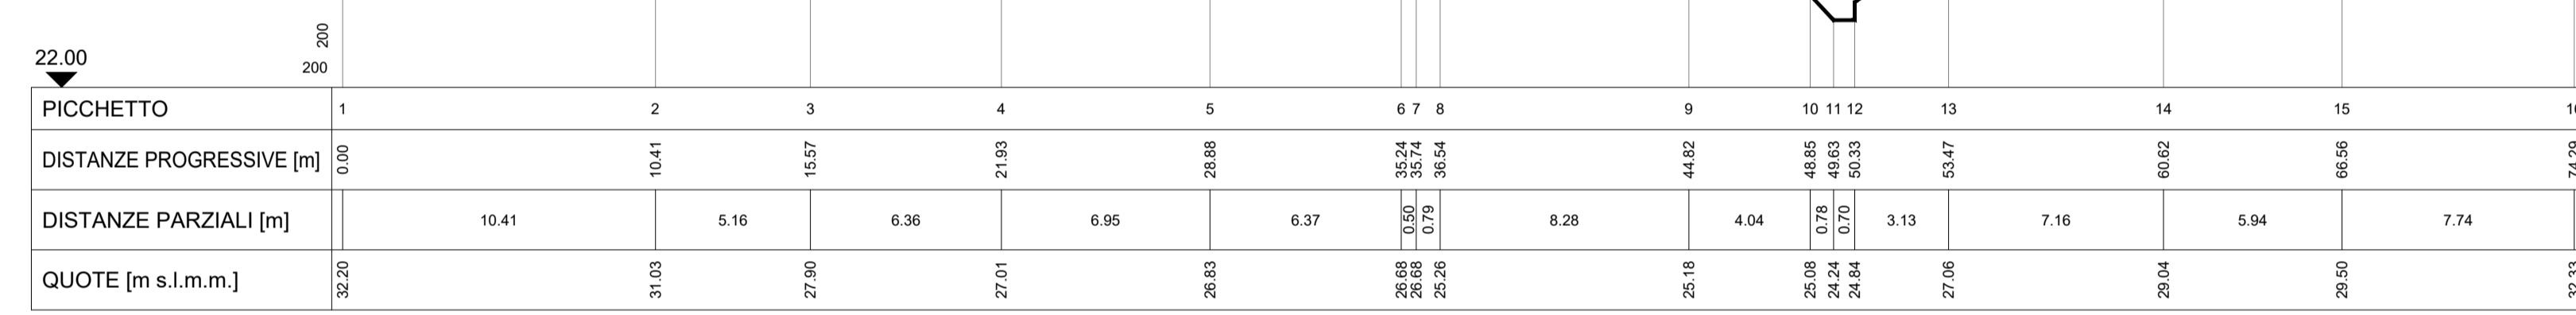


SEZIONE 45

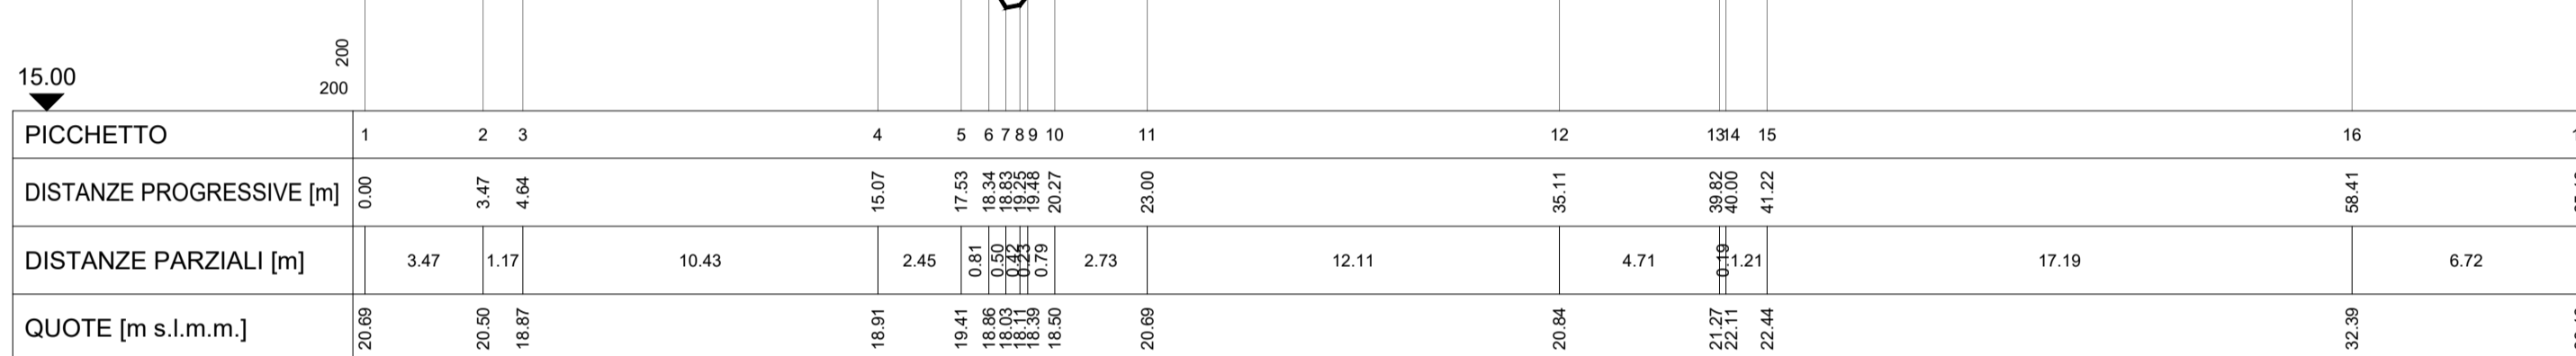

SEZIONE 53LN

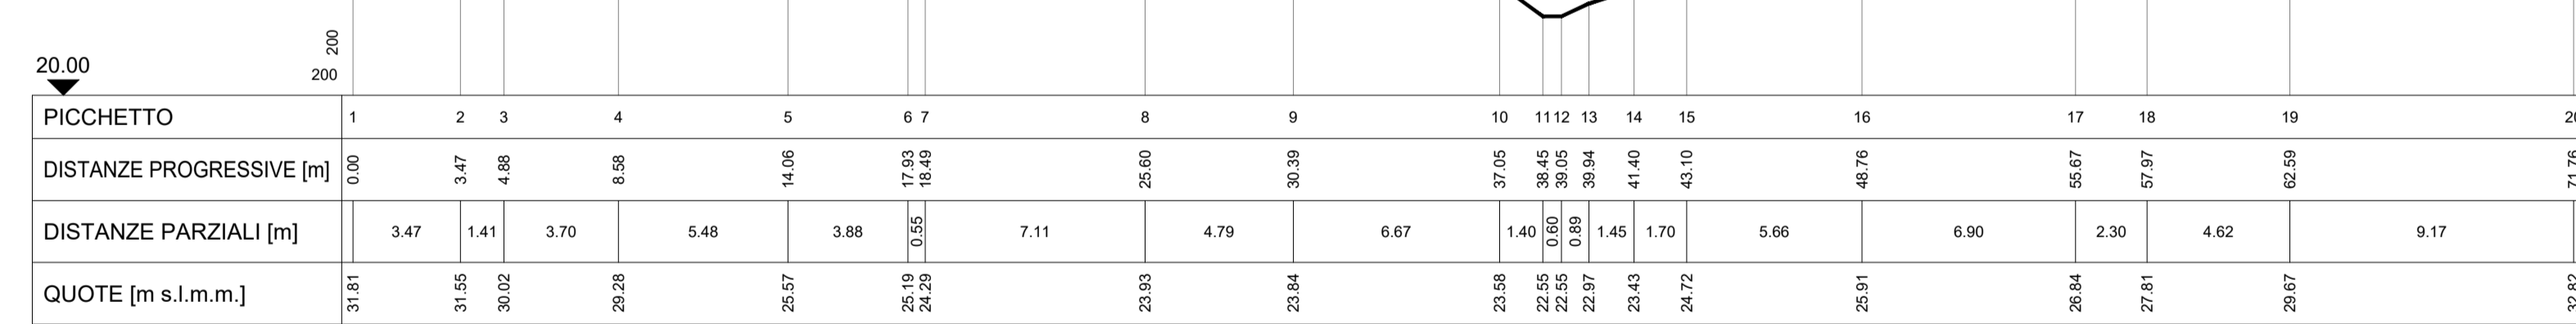


SEZIONE 27

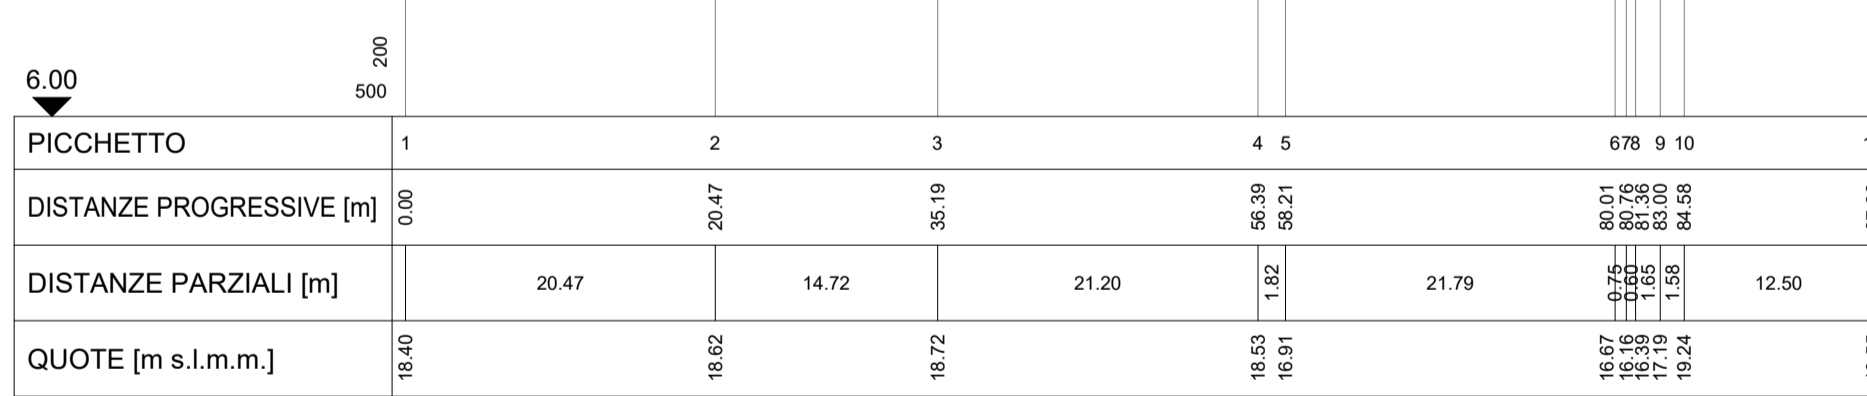


LEGENDA

- LIVELLO TR200
- LIVELLO TR100
- LIVELLO TR50
- SEZIONE
- SEZIONE X
- n° SEZIONE


SEZIONE 39

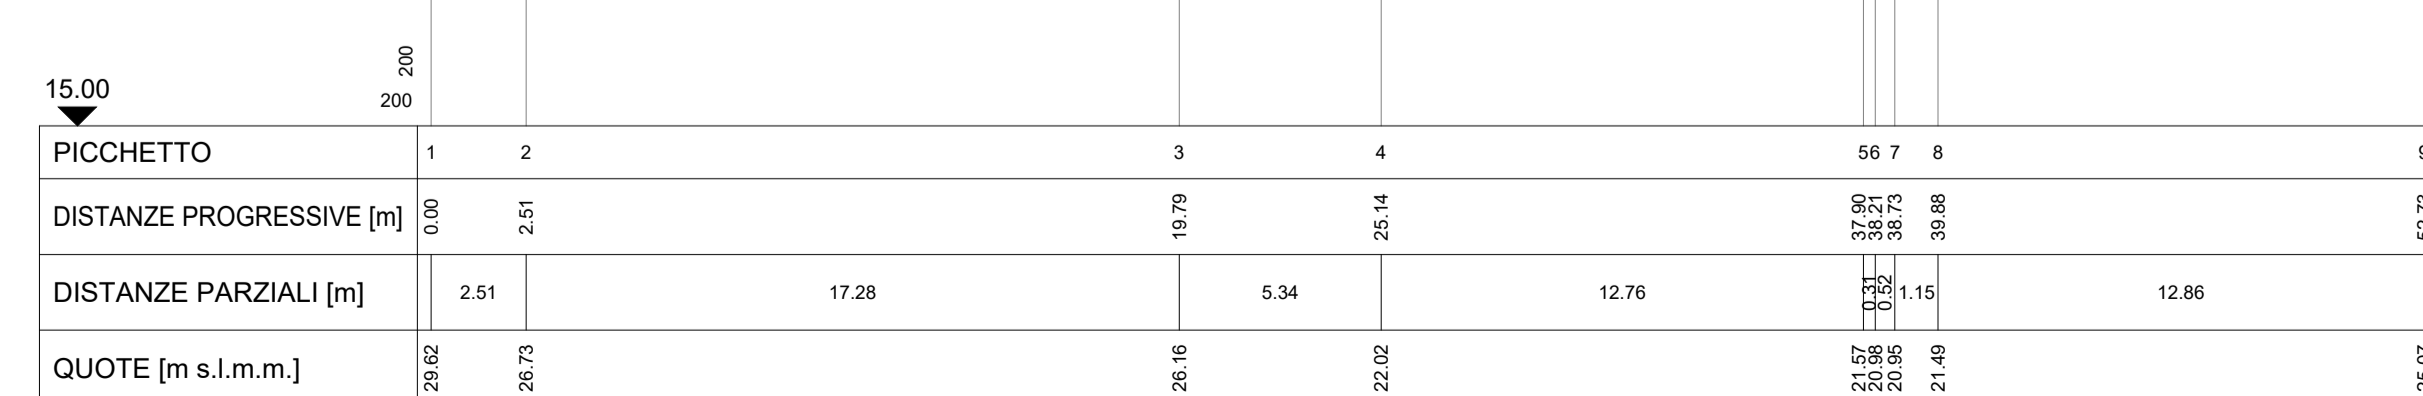

SEZIONE 61

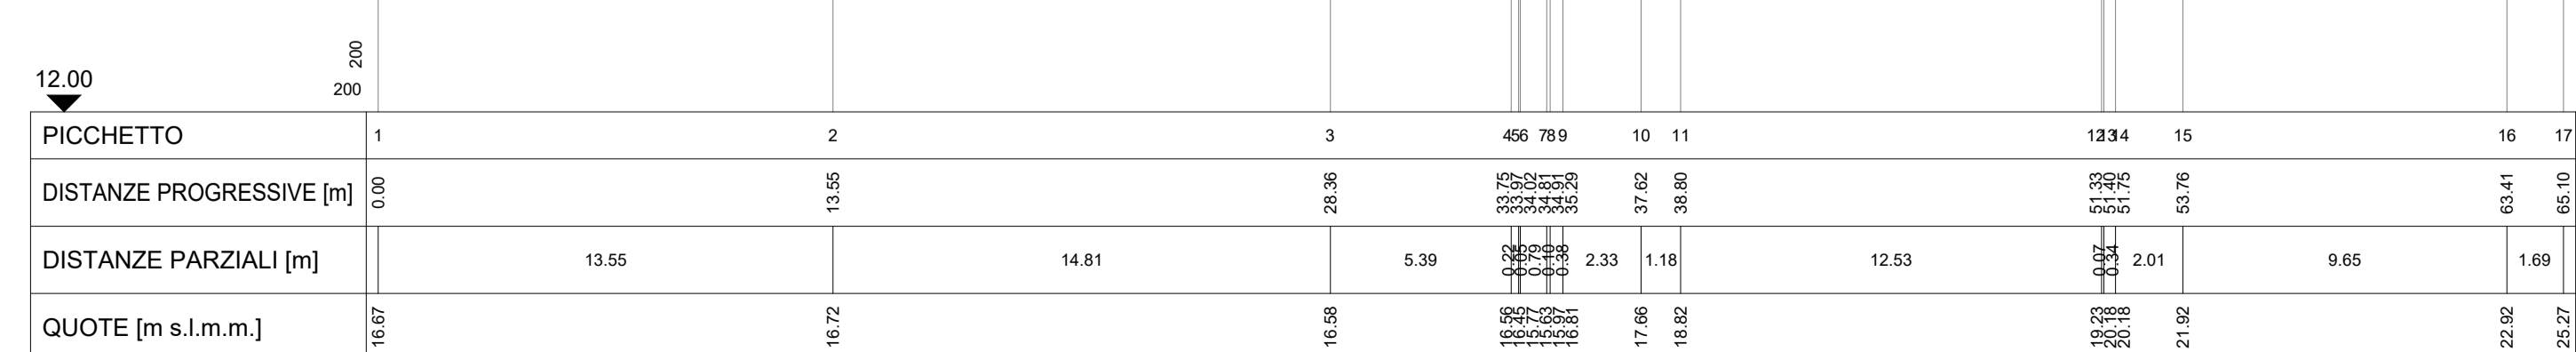

KEY PLAN Scala - 1:5.000

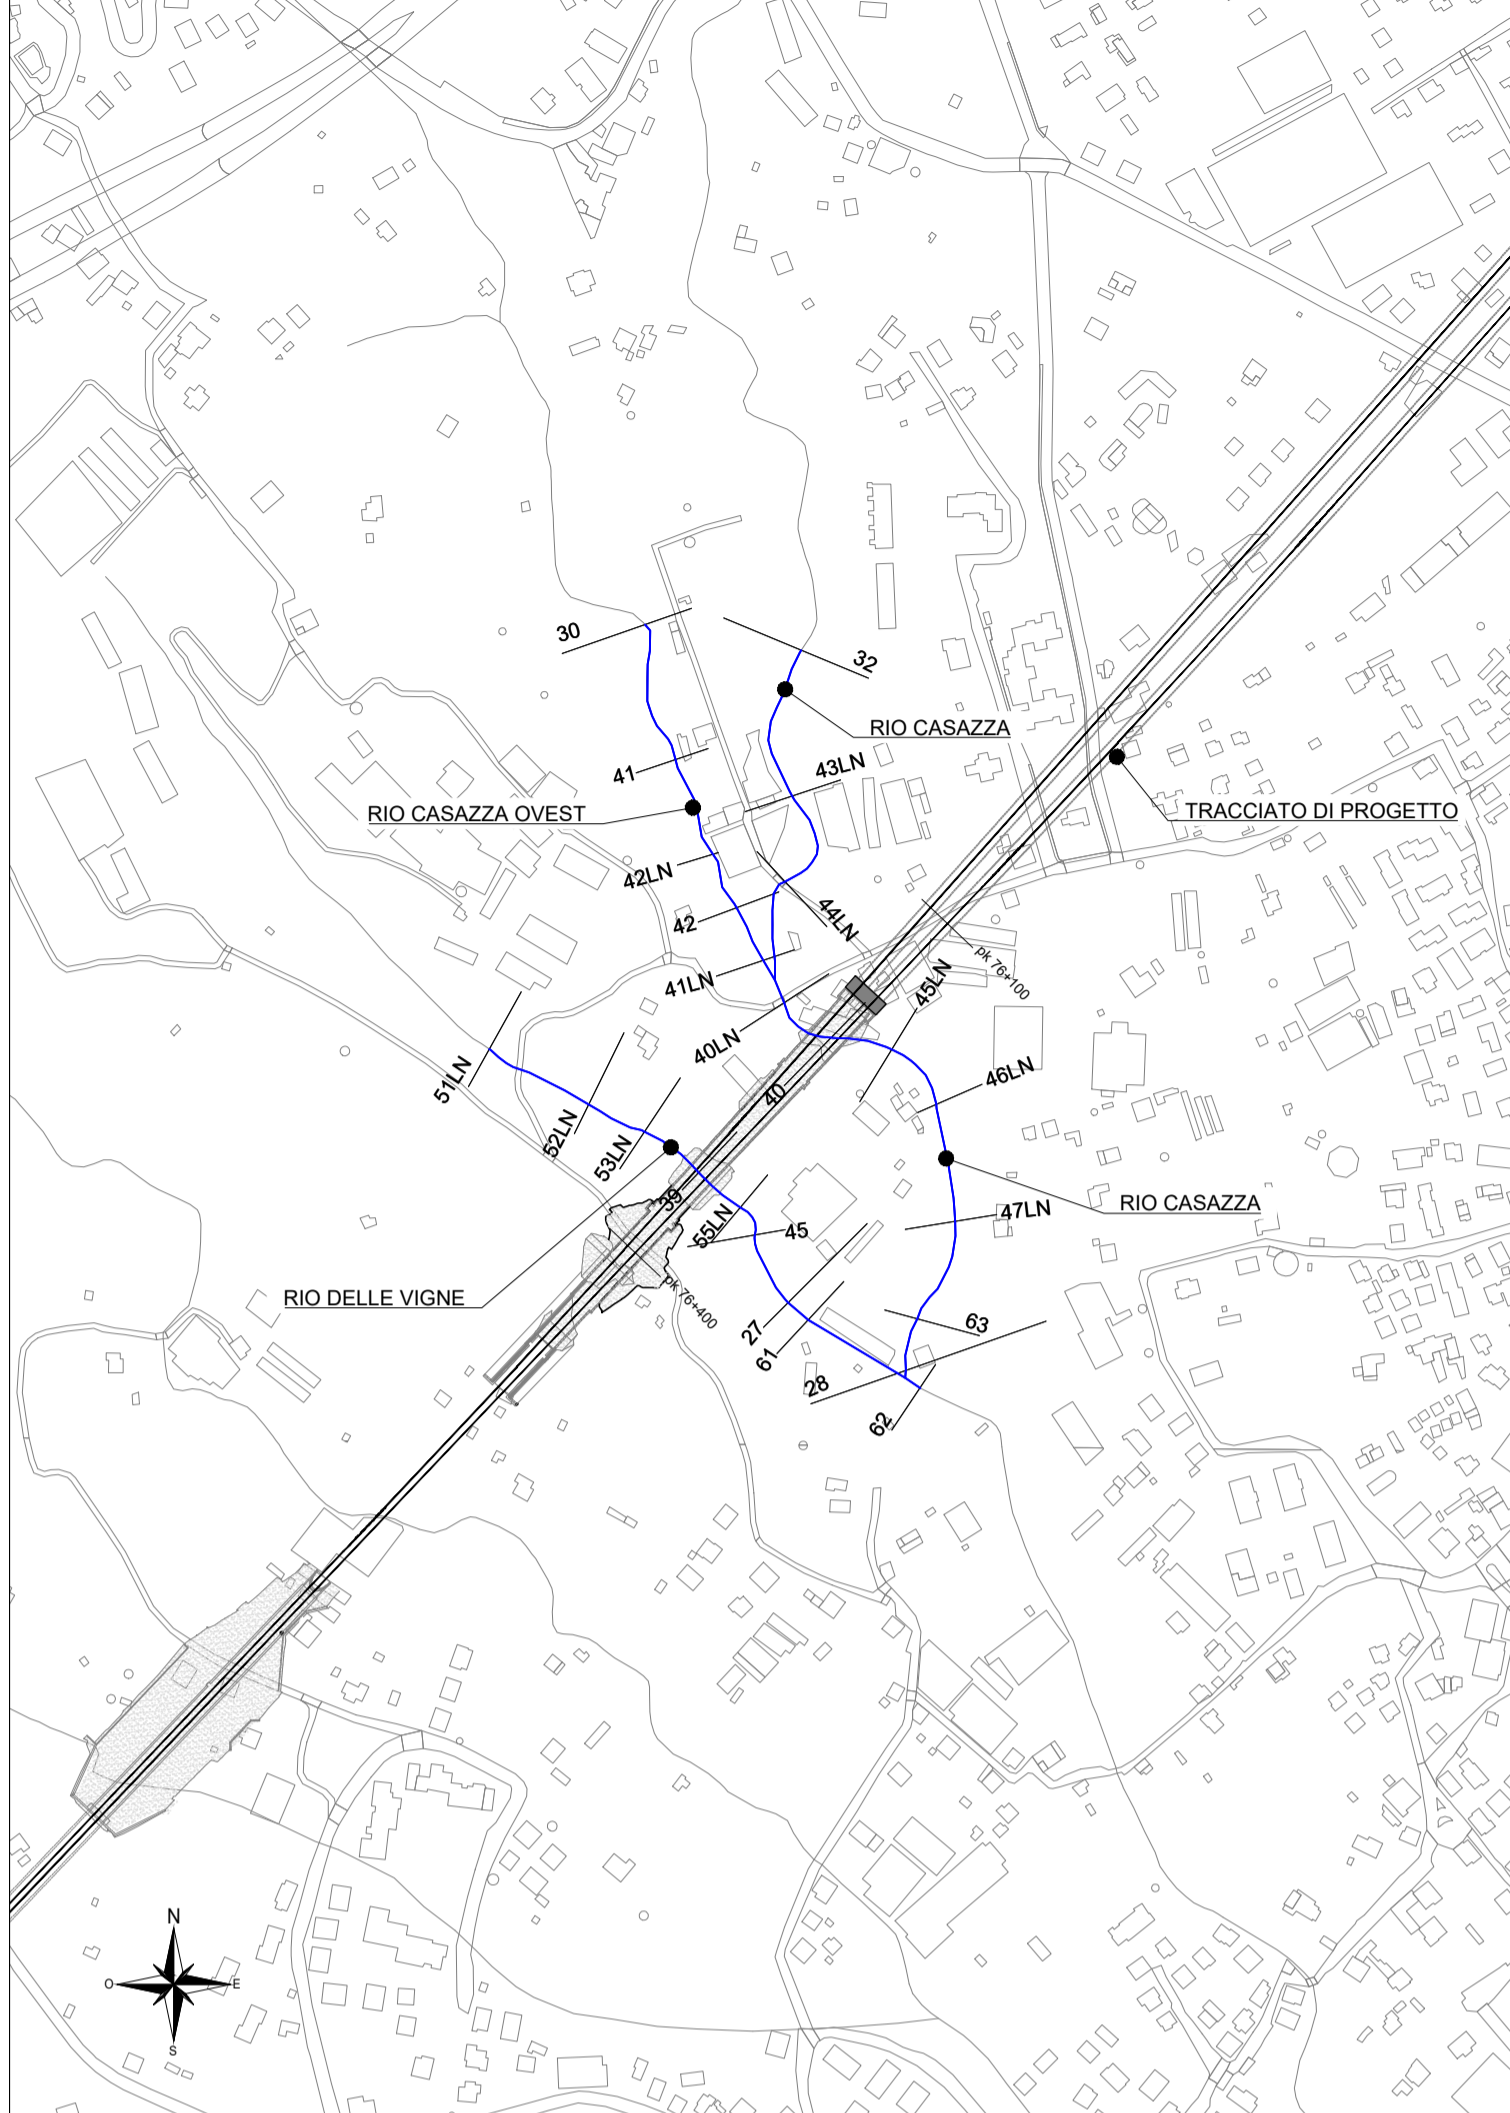

COMMITTENTE:
RFI
 RETE FERROVIARIA ITALIANA
 GRUPPO FERROVIE DELLO STATO ITALIANE

PROGETTAZIONE:
ITALFERR
 GRUPPO FERROVIE DELLO STATO ITALIANE

U.O. OPERE CIVILI
PROGETTO DEFINITIVO
RADDOPPIO DELLA LINEA GENOVA - VENTIMIGLIA
TRATTA FINALE LIGURE - ANDORA

ELABORATI DI IDROLOGIA E IDRAULICA
 Rio Casazza e Rio delle Vigne - pk 76+200
 Sezioni significative con livelli idrici (Modello 2D) - Tr 50, 200, 500 anni - Rio delle Vigne - ante operam

SCALA:
 varie

COMMESSA LOTTO FASE ENTE TIPO DOC. OPERA/DISCIPLINA PROGR. REV.
 IVOI 00 D 09 WZ ID0002 018 A

Rev.	Descrizione	Redatto	Data	Verificato	Data	Approvato	Data	Autorizzato Data
A	Emissione esecutiva	D. Poverelli	Gen 2022	C. Conati	Gen 2022	G. Fadda	Gen 2022	A. Villazoni Gennaio 2022